


ZMENY A DOPLNKY Č.3 ÚZEMNÉHO PLÁNU OBCE SVÄTOPLUKOVO

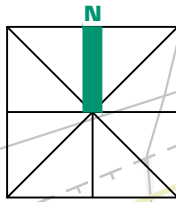

OBSTARÁVATEĽ: OBEC SVÄTOPLUKOVO
POVER. OBST.: Ing.arch. GERTRÚDA ČUBOŇOVÁ
SPRACOVATEĽ: EKOPLAN PRO, s.r.o.
HL. RIEŠITEĽ: doc.Ing.arch. JAROSLAV COPLÁK, PhD.


MIERKA: 1: 10 000 DÁTUM: 2026

2. komplexný výkres priestorového usporiadania a funkčného využitia územia


LEGENDA ZMIEN A DOPLNKOV Č.3 STAV NÁVRH

	Sádky
	Národná hranica
	Plochy bývania
	Plochy športu
	Miestne komunikácie
	Územie ohrozené svahovými vodami

HRANICA ZASTAV. ÚZEMIA OBCE - NÁVRH ROZŠÍRENIA
JAV NA ZRUŠENIE
PLOCHY BÝVANIA
PLOCHY ŠPORTU
MIESTNE KOMUNIKÁCIE
ÚZEMIE OHROZENÉ SVAHOVÝMI VODAMI

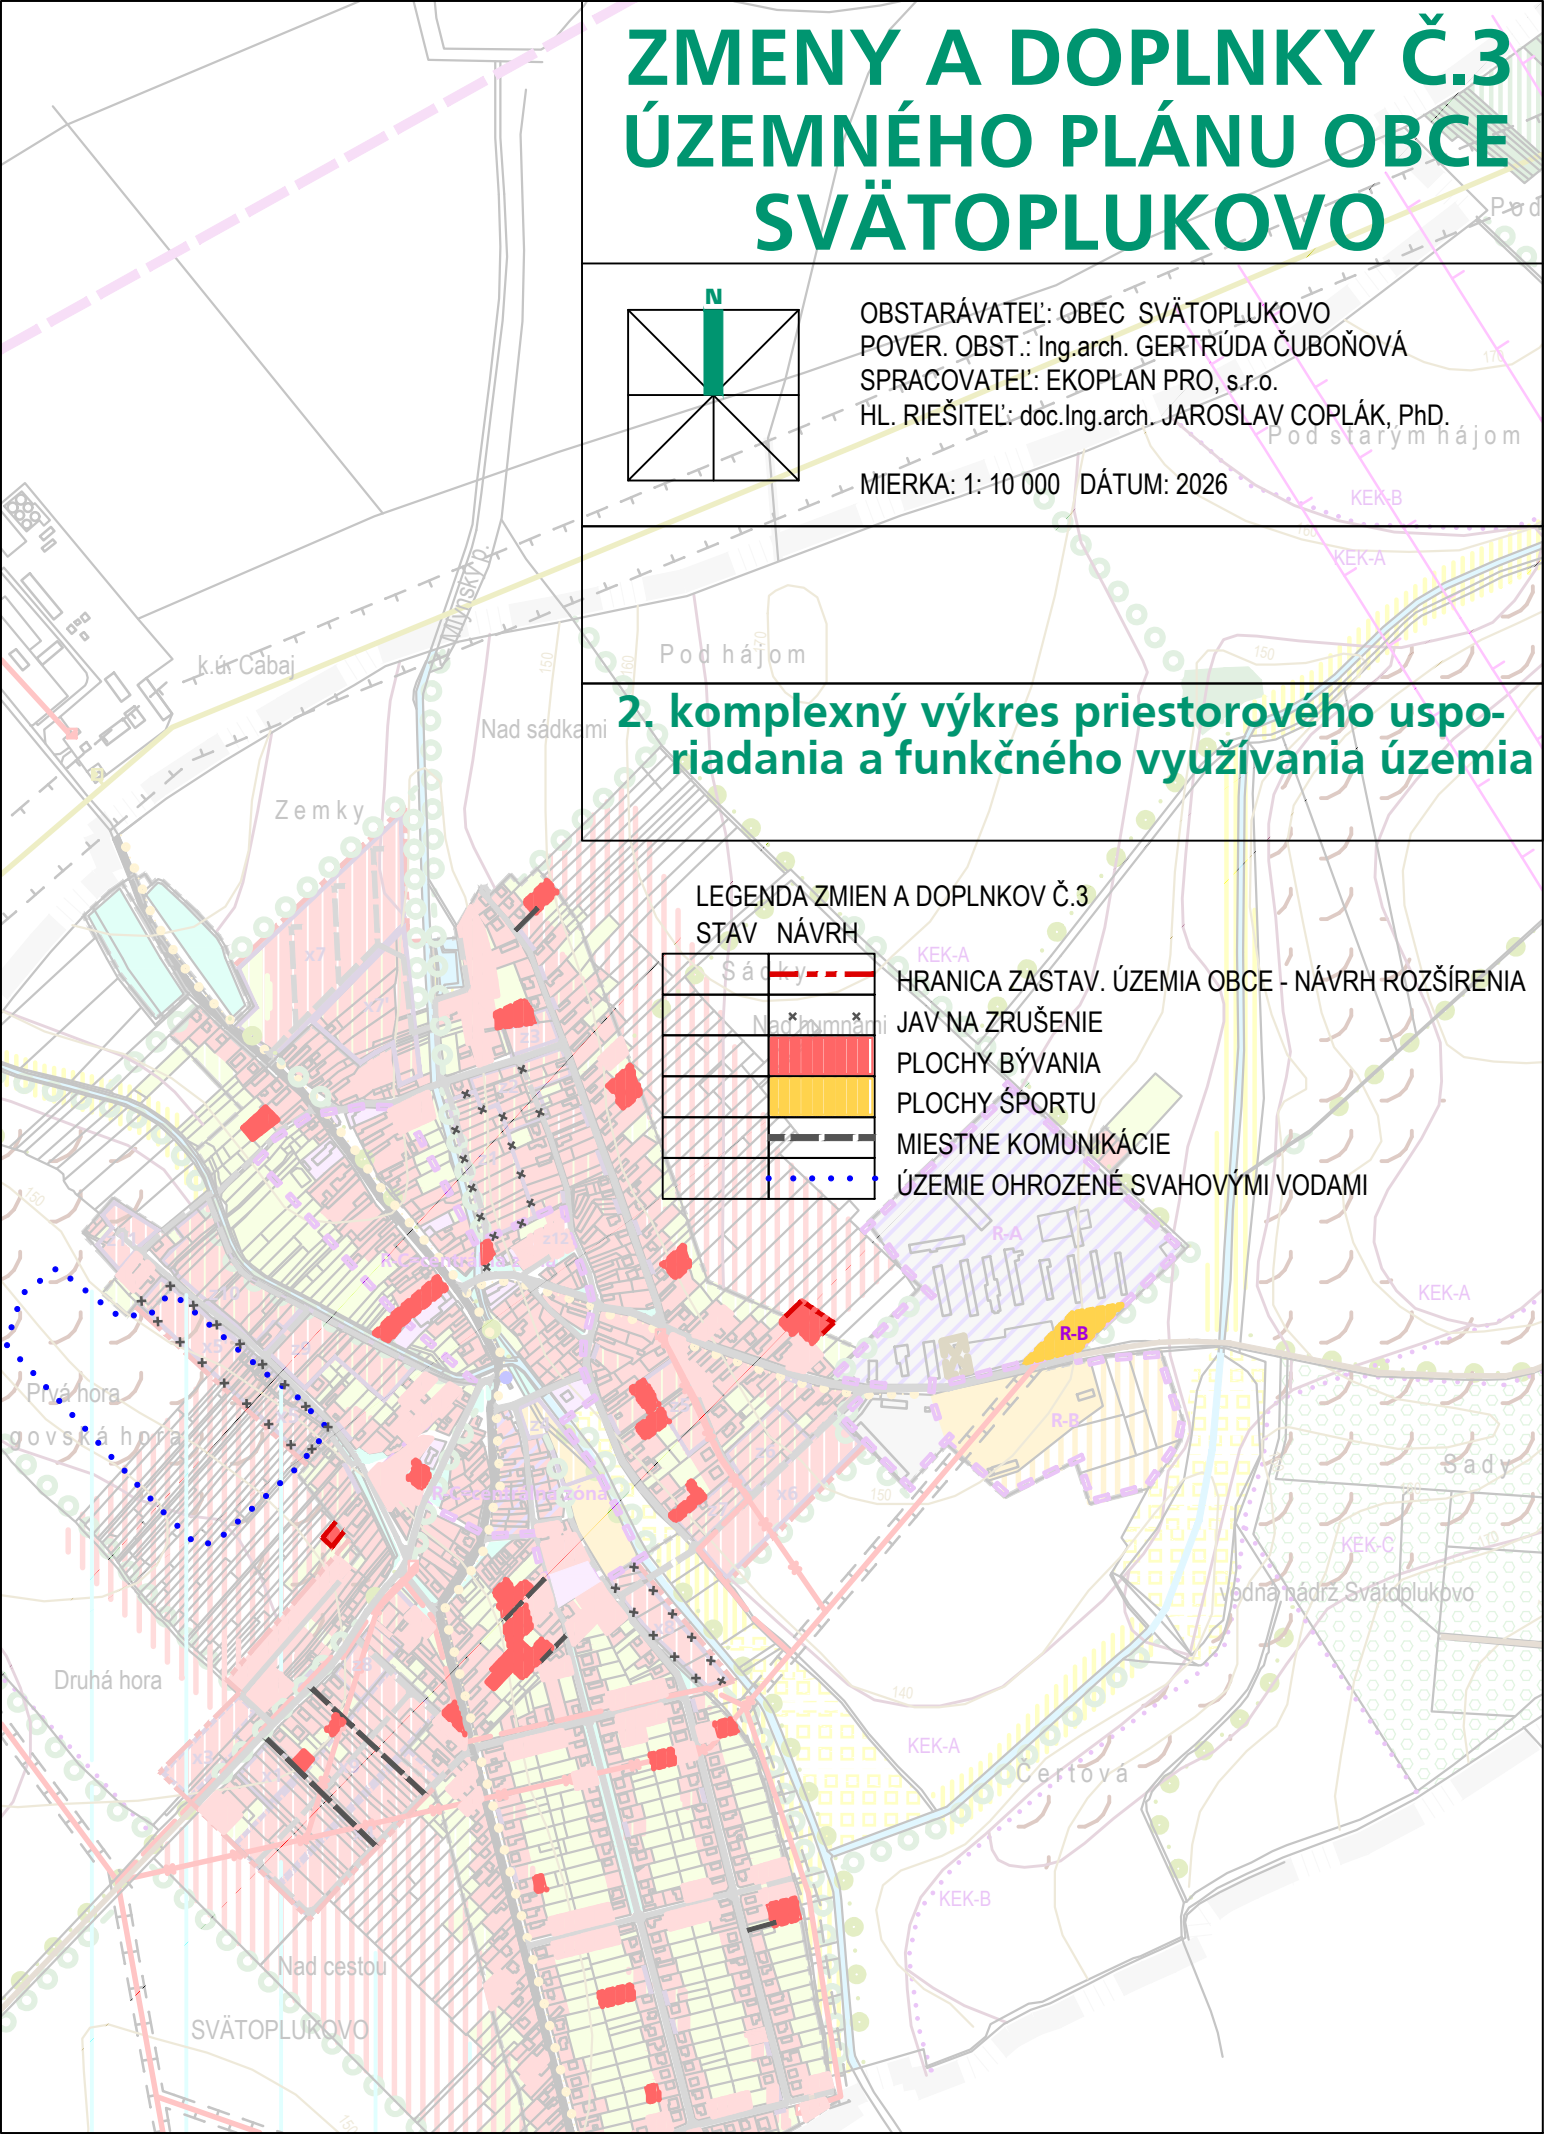

ZMENY A DOPLNKY Č.3 ÚZEMNÉHO PLÁNU OBCE SVÄTOPLUKOVO

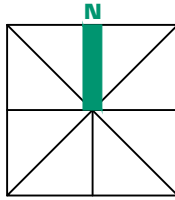

OBSTARÁVATEĽ: OBEC SVÄTOPLUKOVO
POVER. OBST.: Ing.arch. GERTRÚDA ČUBOŇOVÁ
SPRACOVATEĽ: EKOPLAN PRO, s.r.o.
HL. RIEŠITEĽ: doc.Ing.arch. JAROSLAV COPLÁK, PhD.

MIERKA: 1: 10 000 DÁTUM: 2026

2. komplexný výkres priestorového usporiadania a funkčného využitia územia

LEGENDA ZMIEN A DOPLNKOV Č.3

STAV NÁVRH

HRANICA ZASTAV. ÚZEMIA OBCE - NÁVRH ROZŠÍRENIA

JAV NA ZRUŠENIE

PLOCHY BÝVANIA

PLOCHY ŠPORTU

MIESTNE KOMUNIKÁCIE

ÚZEMIE OHROZENÉ SVAHOVÝMI VODAMI

