


ZMENY A DOPLNKY Č.3 ÚZEMNÉHO PLÁNU OBCE SVÄTOPLUKOVO

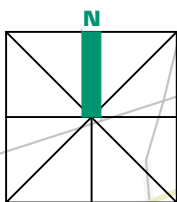

OBSTARÁVATEĽ: OBEC SVÄTOPLUKOVO
POVER. OBST.: Ing.arch. GERTRÚDA ČUBOŇOVÁ
SPRACOVATEĽ: EKOPLAN PRO, s.r.o.
HL. RIEŠITEĽ: doc. Ing.arch. JAROSLAV COPLÁK, PhD.


MIERKA: 1: 10 000 DÁTUM: 2026

8. výkres ochrany prírody a tvorby krajiny


LEGENDA ZMIEN A DOPLNKOV Č.3 STAV NÁVRH

	Sádky
	Národná prírodná pamiatka
	Národná prírodná pamiatka
	Národná prírodná pamiatka
	Národná prírodná pamiatka

KEK-A
HRANICA ZASTAV. ÚZEMIA OBCE - NÁVRH ROZŠÍRENIA
JAV NA ZRUŠENIE
PLOCHY BÝVANIA
PLOCHY ŠPORTU
MIESTNE KOMUNIKÁCIE
ÚZEMIE OHROZENÉ SVAHOVÝMI VODAMI

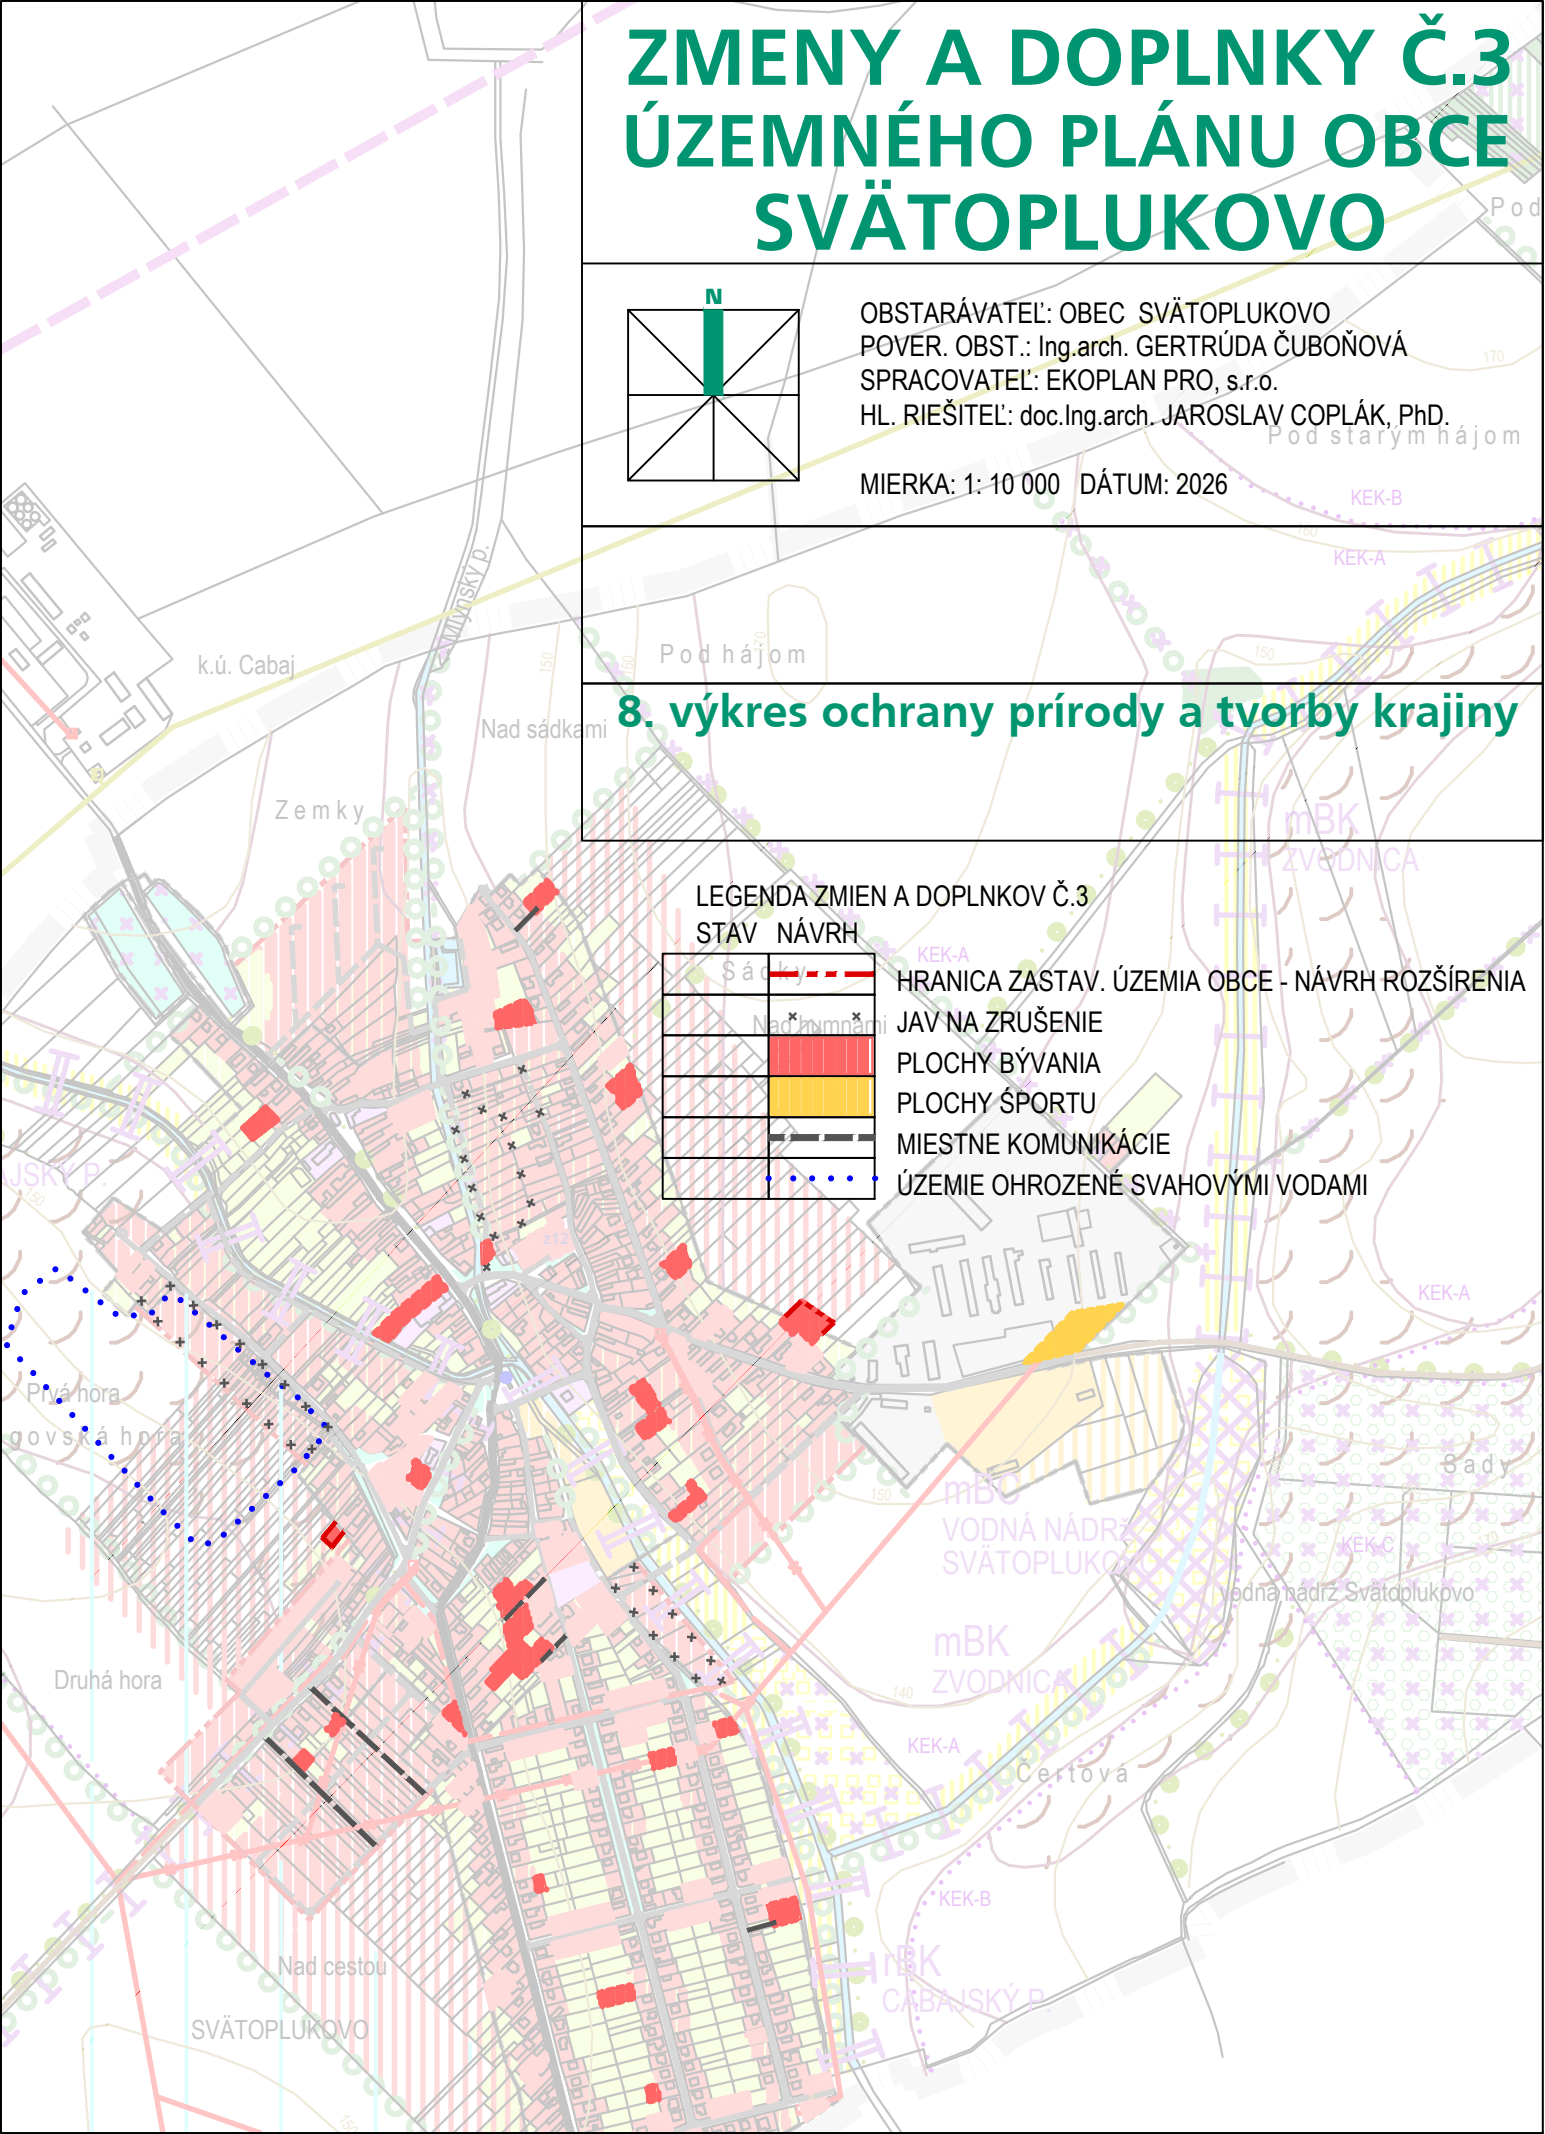

ZMENY A DOPLNKY Č.3 ÚZEMNÉHO PLÁNU OBCE SVÄTOPLUKOVO

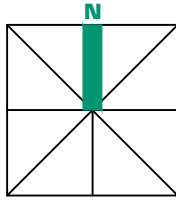

OBSTARÁVATEĽ: OBEC SVÄTOPLUKOVO
POVER. OBST.: Ing.arch. GERTRÚDA ČUBOŇOVÁ
SPRACOVATEĽ: EKOPLAN PRO, s.r.o.
HL. RIEŠITEĽ: doc.Ing.arch. JAROSLAV COPLÁK, PhD.

MIERKA: 1: 10 000 DÁTUM: 2026

8. výkres ochrany prírody a tvorby krajiny

LEGENDA ZMIEN A DOPLNKOV Č.3

STAV NÁVRH

	HRANICA ZASTAV. ÚZEMIA OBCE - NÁVRH ROZŠÍRENIA
	JAV NA ZRUŠENIE
	PLOCHY BÝVANIA
	PLOCHY ŠPORTU
	MIESTNE KOMUNIKÁCIE
	ÚZEMIE OHROZENÉ SVAHOVÝMI VODAMI

