


É PEŠIE KOMUNIKÁCIE  
 TICKÉ KOMUNIKÁCIE  
 USOVÁ ZASTÁVKA  
 VACIE A ODSAVNÉ PLOCHY  
 LENTNÁ HLADINA HLUKU

Kat. územie obce Vyšné Remety

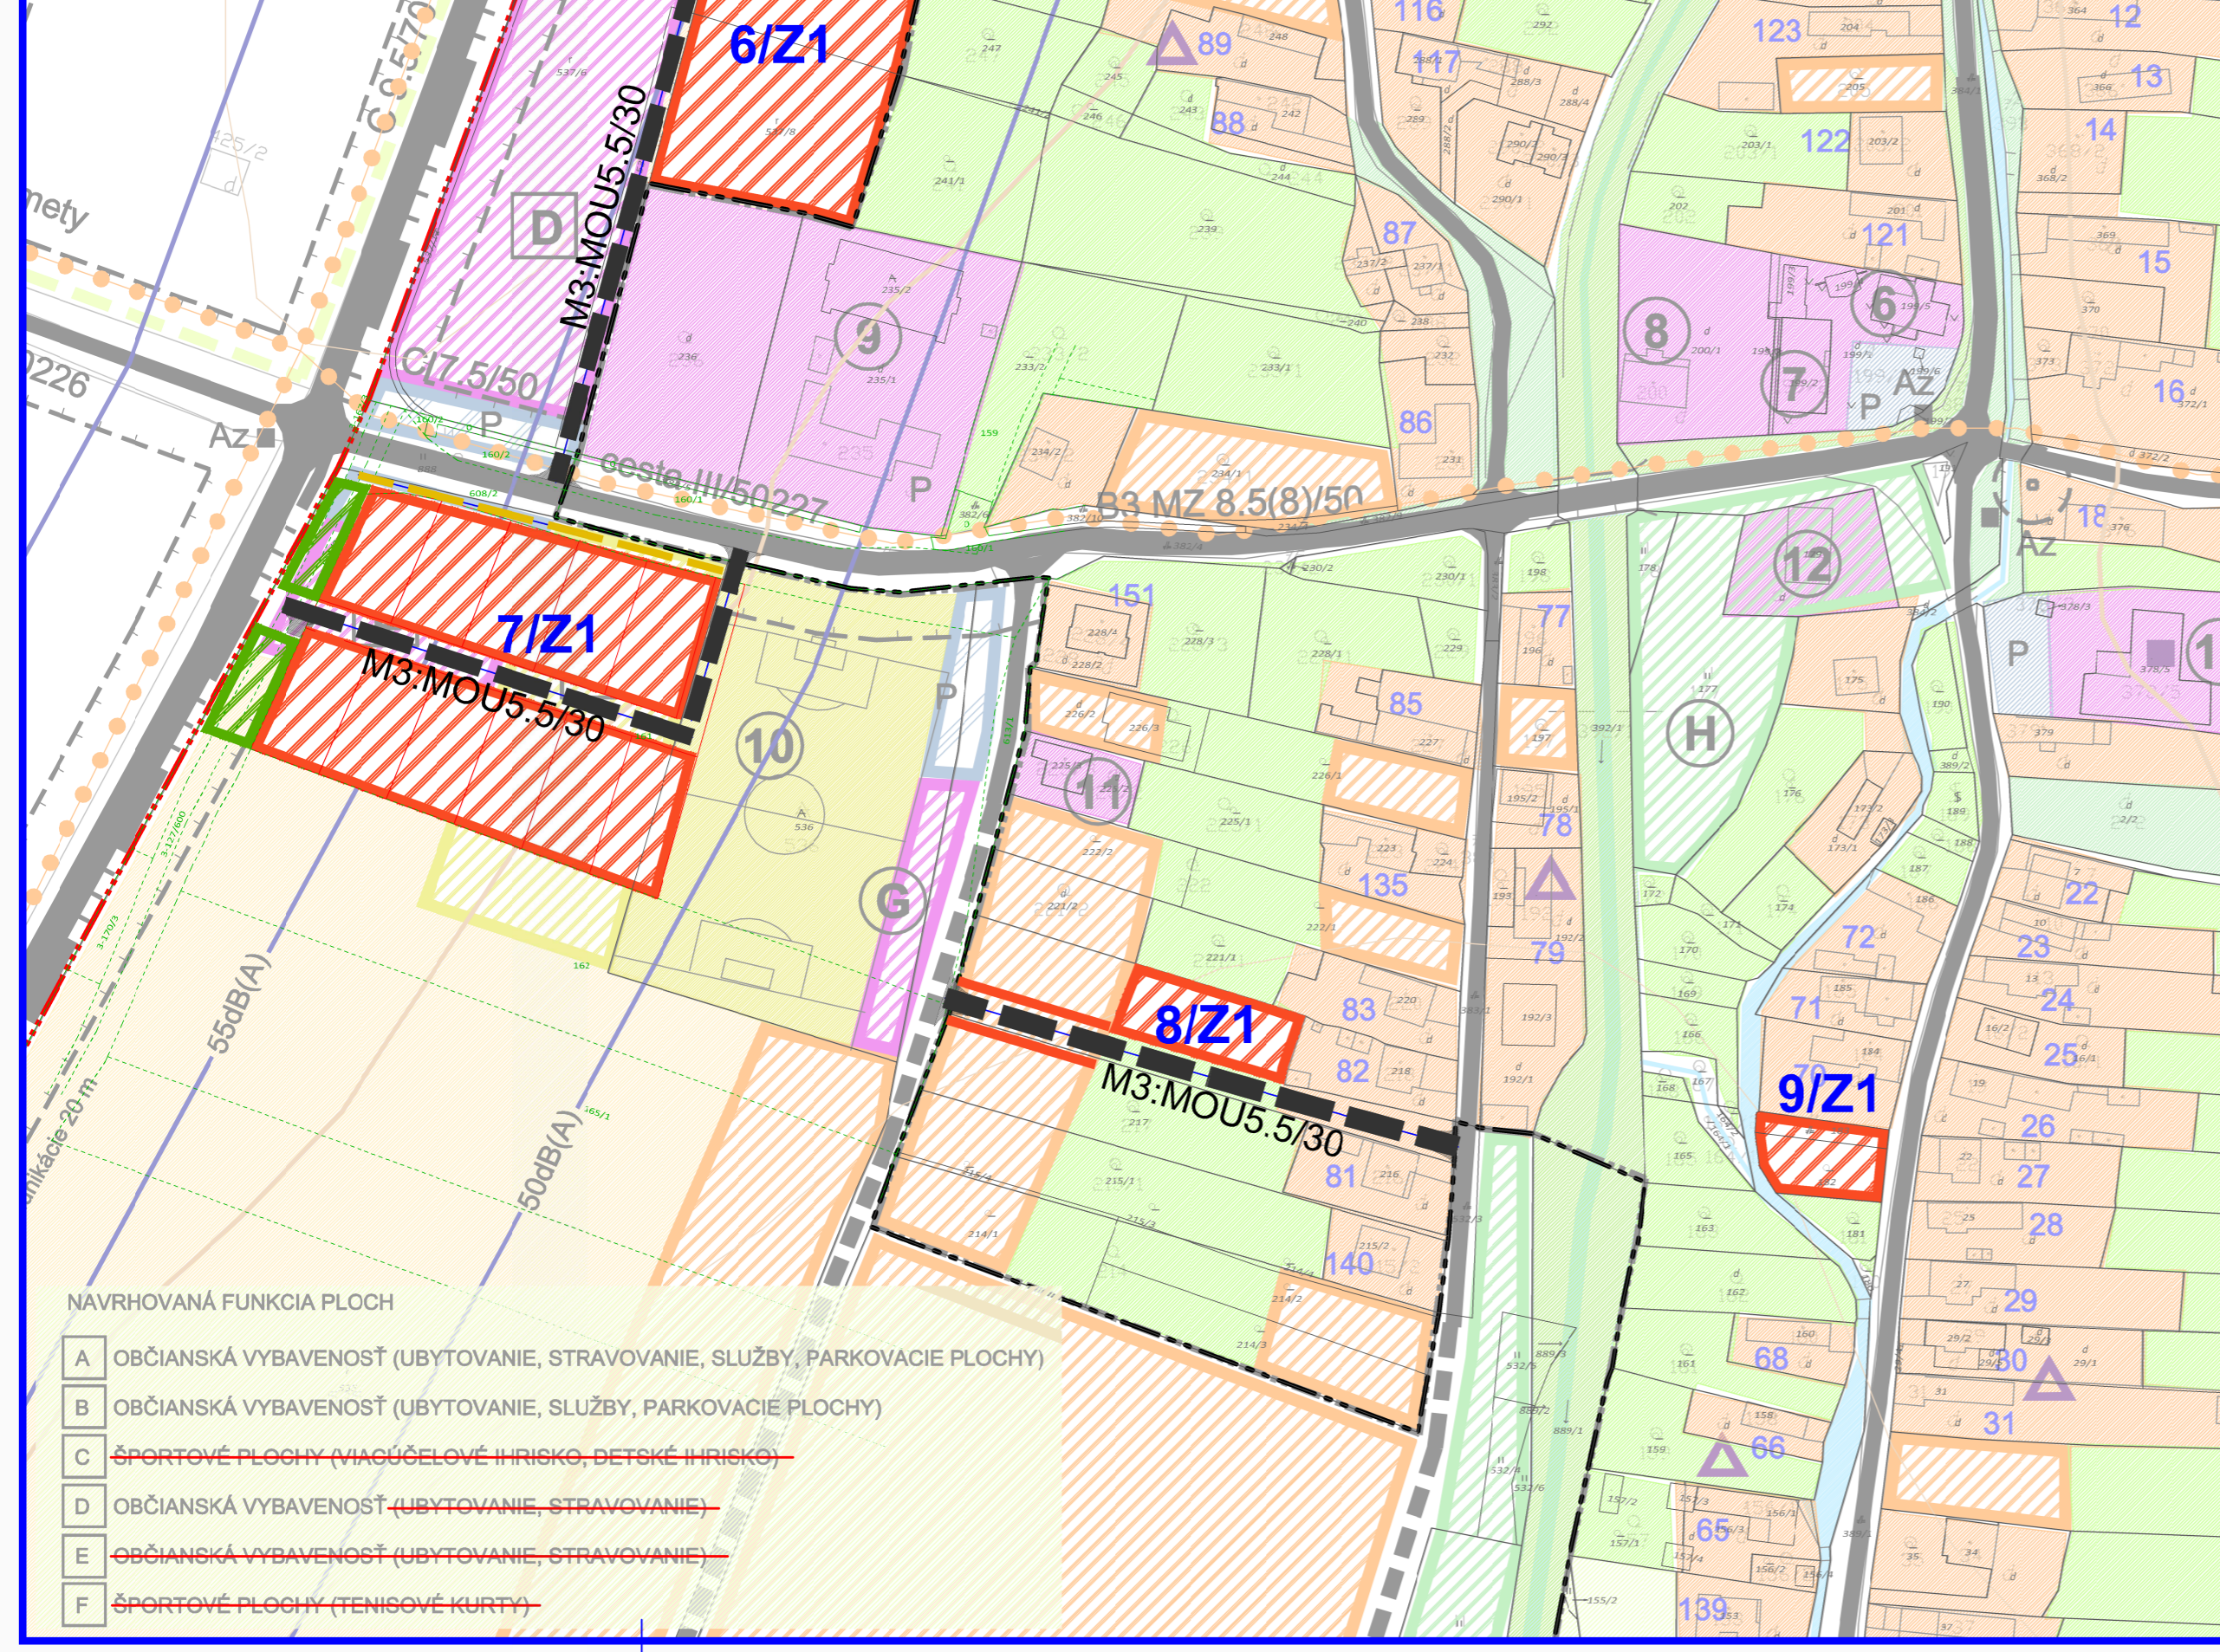

- NAVRHOVANÁ FUNKCIA PLOCH
- A OBČIANSKÁ VYBAVENOSŤ (UBYTOVANIE, STRAVOVANIE, SLUŽBY, PARKOVACIE PLOCHY)
  - B OBČIANSKÁ VYBAVENOSŤ (UBYTOVANIE, SLUŽBY, PARKOVACIE PLOCHY)
  - C ŠPORTOVÉ PLOCHY (MIAČUČELOVÉ II RÍSKO, DEĽSKÉ II RÍSKO)
  - D OBČIANSKÁ VYBAVENOSŤ (UBYTOVANIE, STRAVOVANIE)
  - E OBČIANSKÁ VYBAVENOSŤ (UBYTOVANIE, STRAVOVANIE)
  - F ŠPORTOVÉ PLOCHY (TENISOVÉ KURTY)

# ZMENY A DOPLNKY č.1 ÚZEMNÝ PLÁN OBCÍ Vyšné Remety, Vyšná Rybnica, Remetské Hámre

## VYŠNÁ RYBNICA

NÁVRH PRIESTOROVÉHO USPORIADANIA  
 A FUNKČNÉHO VYUŽITIA ÚZEMIA  
 NÁVRH VEREJNÉHO DOPRAVNÉHO VYBAVENIA

**NÁVRH** **1:2000**

**LEGENDA ZaD č.1**

STAV	NÁVRH	
		Katastrálna hranica obce
		Hranica zastavaného územia k 1.1.1990
		OP vodného toku a vodnej plochy
STAV	NÁVRH	FUNKČNÉ PLOCHY
		Verejná zeleň
		Plochy rodinných domov
STAV	NÁVRH	DOPRAVA
		Miestne cesty
		Komunikácie pre peších
		Označenie lokality ZaD č.1

## ZMENY A DOPLNKY č.1 ÚZEMNÝ PLÁN OBCÍ Vyšné Remety, Vyšná Rybnica, Remetské Hámre

### OBEC VYŠNÁ RYBNICA

Obstarávateľ:	obec Vyšná Rybnica	<b>BOSKOV s.r.o.</b> Myšlna 15, 06601 Humenné www.boskov.sk
Odborne spôsobilá osoba pre obstarávanie ÚPD:	Ing. Iveta SABAKOVÁ	
Architekt ÚPD:	Ing. arch. Marianna BOŠKOVÁ	
Časť:	NÁVRH	Zak. číslo: 10/2025
Názov výkresu:	NÁVRH PRIESTOROVÉHO USPORIADANIA A FUNKČNÉHO VYUŽITIA ÚZEMIA NÁVRH VEREJNÉHO DOPRAVNÉHO VYBAVENIA	Dátum: 03.2026
		Mierka: 1:2000
		Čís. výkresu: <b>3b/VRb</b>

