


ZaD č.5 ÚPN-O
SCHÉMA VEREJNOPROSPĚŠNÝCH STAVIEB
M 1 : 10 000

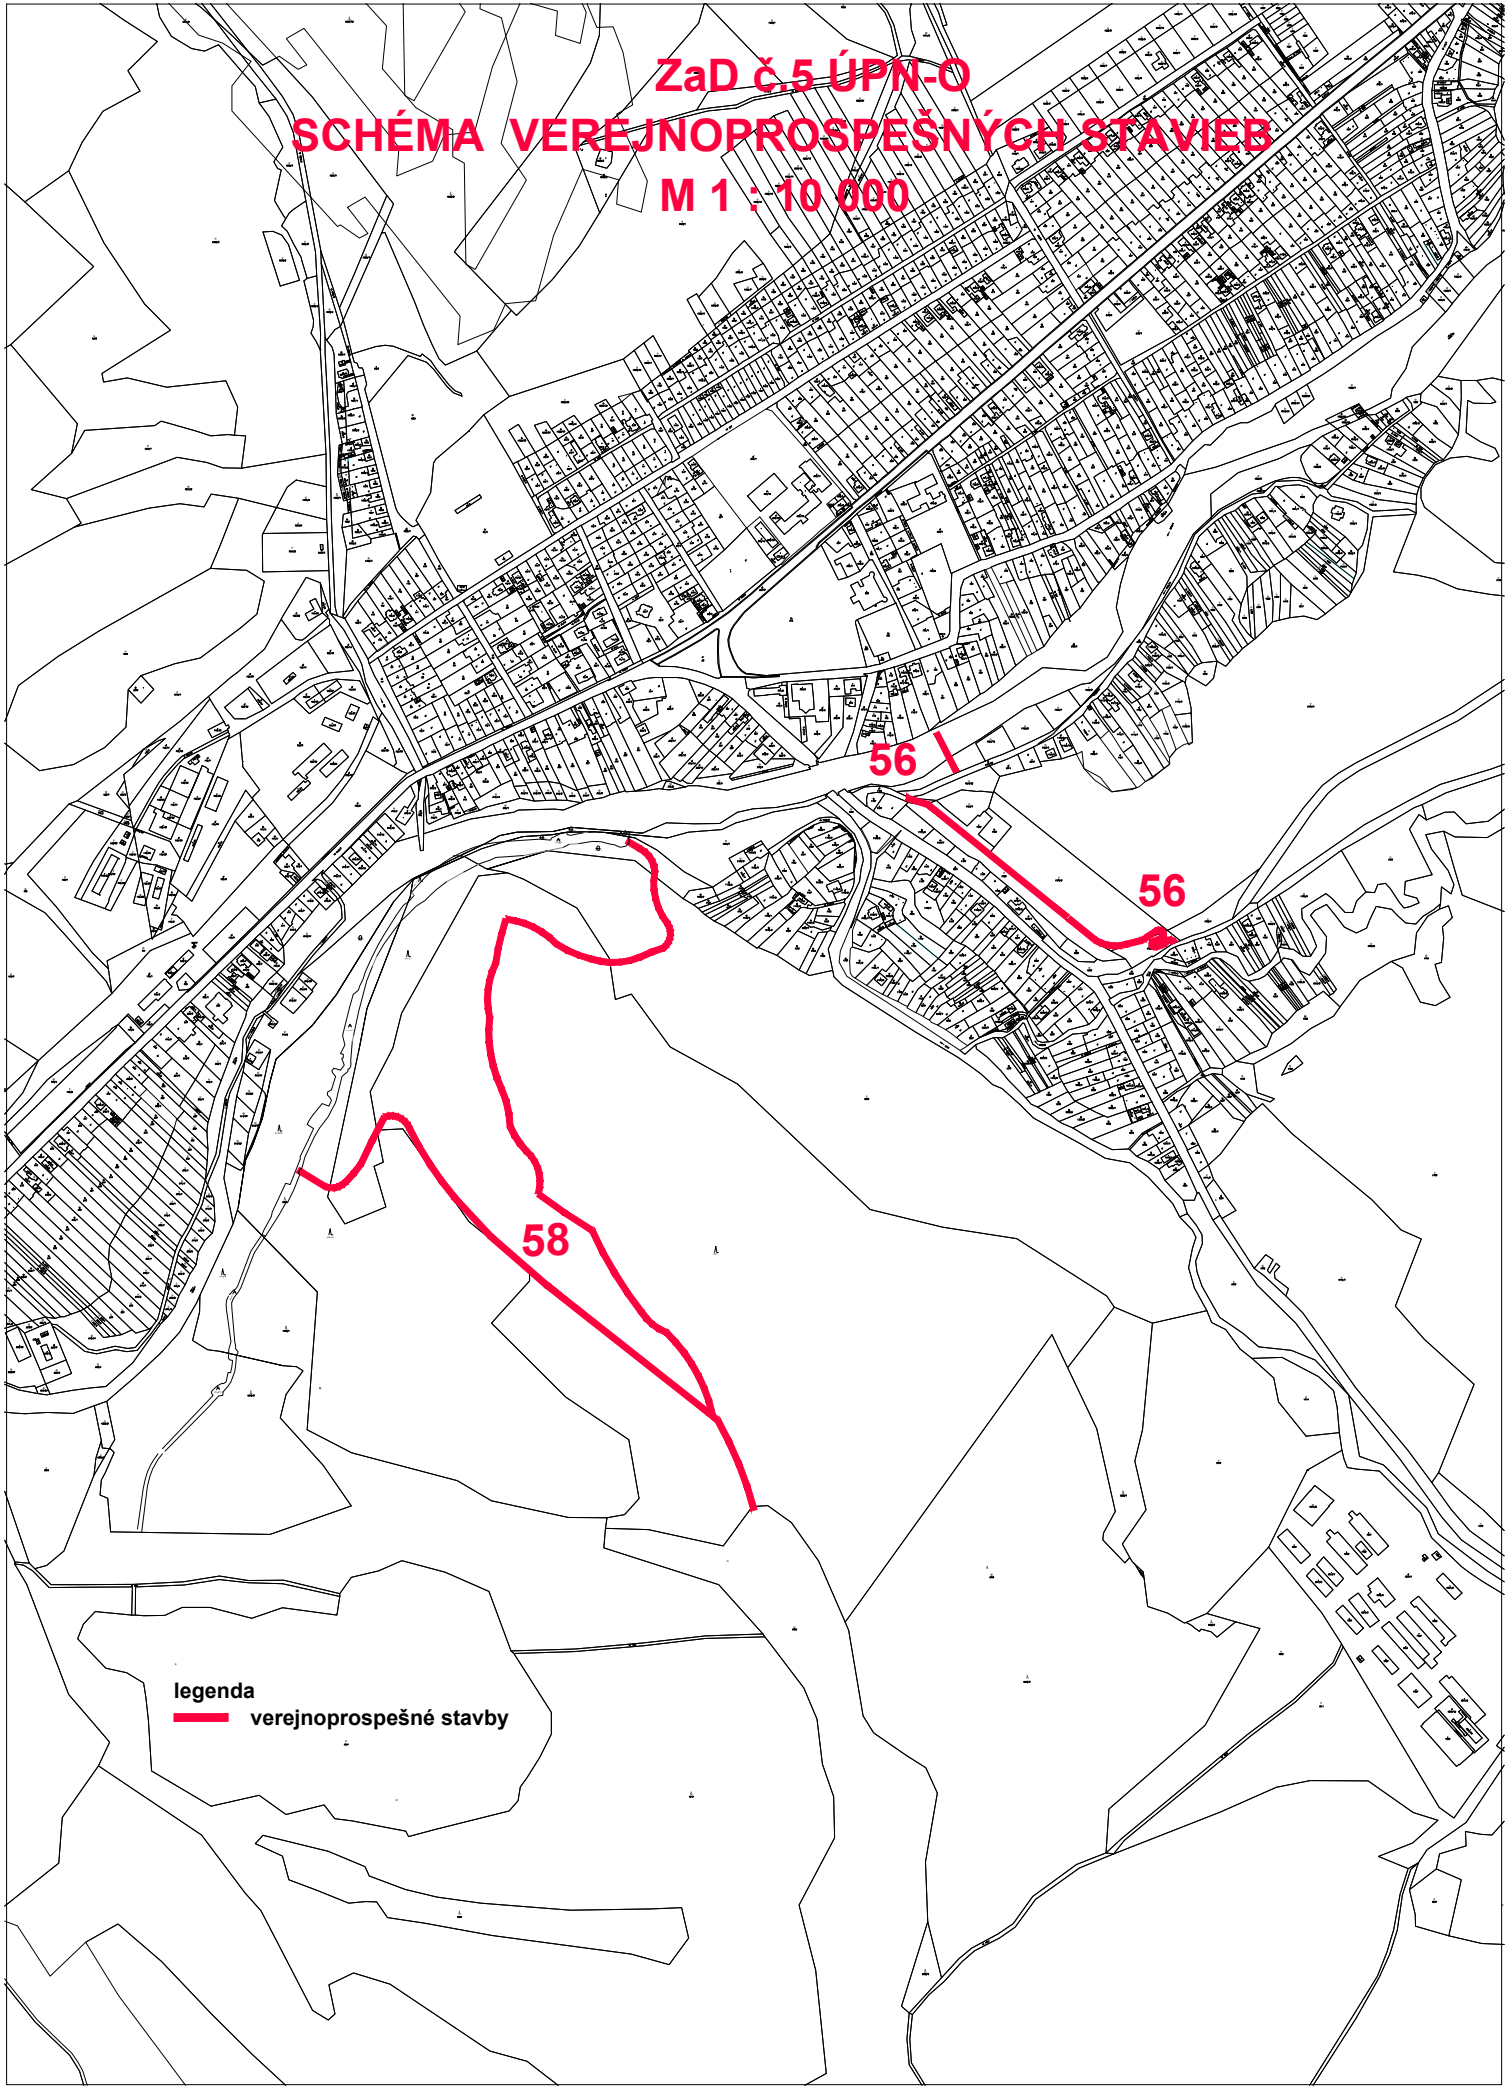

legenda
— veřejnoprospešné stavby