

ZOZNAM VEREJNOPROSPEŠNÝCH STAVIEB

- VPS – 1 STAVBY PRE OBČIANSKU VYBAVENOSŤ**
 VPS 1.1 PLOCHA PRE HASIČSKÚ ZBRONJICU.
 VPS 1.2 PLOCHA PRE ROZŠÍRENIE CINTORÍNA.
 VPS 1.3 DOMOV SOCIÁLNYCH SLUŽIEB
 VPS 1.4 AMFITEÁTER (TRIBÚNA)
 VPS 1.5 ZDRAVOTNÉ STREDISKO
 VPS 1.6 MATERSKÁ ŠKOLA
 VPS 1.7 ZBERNÝ A OBECNÝ DVOR
- VPS – 2 STAVBY PRE DOPRAVU:**
 VPS 2.1 MODERNIZÁCIA ŽELEZNIČNEJ TRATE Č. 180 (VPS 2.2.2, vyplýv. zo záväznej časti ÚPN-VÚC ŽK).
 VPS 2.2 UMIESTNENIE ŽELEZNIČNEJ ZASTÁVKY (na traťovom úseku Paludza - Liptovská Teplá)
 VPS 2.3 UMIESTNENIE PROTIHLUKOVÉHO OPATRENIA Z DOPRAVY OD ŽELEZNIČNEJ TRATE.
 VPS 2.4 REKONŠTRUKCIA CESTY TRETEJ TRIEDY III/2213 V VRÁTANE DOPRAVNÝCH ZARIADENÍ, NADJAZDOV A MOSTOV
 VPS 2.5 REKONŠTRUKCIA CESTY TRETEJ TRIEDY III/2221 V VRÁTANE DOPRAVNÝCH ZARIADENÍ, NADJAZDOV A MOSTOV
 VPS 2.6 VÝSTAVBA SIETE OBSLUŽNÝCH A PRÍSTUPOVÝCH KOMUNIKÁCIÍ A SÚVISIACICH KRÍŽOVATIEK, AUTOBUSOVÝCH ZASTÁVK, MOSTOV A NADJAZDOV.
 VPS 2.7 STAVBA CYKLOMOSTA A MOSTA PRE PEŠÍCH ČEZ VODNÝ TOK RIEKY VÁH V PARAMETROCH AJ PRE ZÁCHRANNÉ ZLOŽKY, STAVBY CYKLISTICKÝCH A CYKLOTURISTICKÝCH TRÁS.
 VPS 2.8 ÚZEMIE PRE PEŠIE PLOCHY A KOMUNIKÁCIE
 VPS 2.9 REKONŠTRUKCIA A VÝSTAVBA PLOCH STATICKEJ DOPRAVY (PARKOVACIE A ODSTAVNÉ PLOCHY).
- VPS – 3 STAVBY PRE VODNÉ HOSPODÁRSTVO:**
 VPS 3.1 STAVBY ZÁSOBŔVACÍCH VODOVOD, POTRUBÍ A TECHN. ZARIADENÍ PRE ZÁSOBŔVAVANIE VODOU
 VPS 3.2 STAVBY HLAVNÝCH ZBERAČOV KANALIZAČNEJ SIETE A KORIDORY TRÁS NADVÄZUJÚCICH ÚLIČNÝCH SŤOK
- VPS – 4 STAVBY PRE ENERGETICKÉ ZARIADENIA, TELEKOMUNIKÁCIE, ROZVOD PLYNU:**
 VPS 4.1 STAVBY TRÁS VNANN ELEKTRICKEJ SIETE A NOVÝCH KÁBLOVÝCH ELEKTRICKÝCH VEDENÍ
 VPS 4.2 STAVBA NOVEJ VN PRÍPOJKY K NAVRHOVANÝM TS.
 VPS 4.3 STAVBY NAVRHOVANÝCH KIOSKOVÝCH TRAFOSTANÍC
 VPS 4.4 STAVBY TELEKOMUNIKAČNEJ KÁBLOVEJ SIETE A SÚVISIACICH ZARIADENÍ.
 VPS 4.5 STAVBY PRE PŘENOS TERESTRIÁLNEHO A KÁBLOVÉHO SIGNALU A STAVBY SIETÍ INFORMAČNEJ SÚSTAVY
 VPS 4.6 STAVBY ROZŠÍRENIA SŤ. ROZVODOV PLYNU

ZOZNAM REGULATÍV


- R1 CENTRÁLNY PRIESTOR OBCE
 R2 PLOCHY OBČIANSKEJ VYBAVENOSTI
 R3 PLOCHY POLYFUNKČNEJ ZÁSTAVBY- OBČIANSKA VYBAVENOSŤ A BÝVANIE
 R4 PLOCHY PRE OBYTNÉ ÚZEMIE- ZMIEŠANÉ PLOCHY RODINNÝCH DOMOV S MOŽNOSŤOU AJ PŘECHODNÉHO UBYTOVANIA
 R5 PLOCHY PRE OBYTNÉ ÚZEMIE - BYTOVÉ DOMY
 R6 PLOCHY REKREÁCIE A CESTOVNÉHO RUCHU
 R6 - CH REKREAČNÉ CHATY
 R6 - H HOTELY
 R6 - P PENZIÓNY
 R6 - O ODDYCHOVÉ PLOCHY
 R7 PLOCHY ŠPORTU A ŠPORTOVEJ VYBAVENOSTI
 R7a PLOCHY PRE REKREAČNO-ZÁBAVNÝ PARK
 R8 PLOCHY VEREJNEJ ZELENE A PARKOV
 R8a PLOCHY PRE KONTAKTNÉ ZOO ZMIEŠANÉ ÚZEMIE REKREÁCIE A PLOCHY ZELENE.
 R8b PLOCHY PRE ARCHEOPARK ZMIEŠANÉ ÚZEMIE REKREÁCIE A PLOCHY ZELENE.
 R9 PLOCHY DOPRAVY A TECHNICEJ A OBSLUŽNEJ VYBAVENOSTI
 R10 PLOCHY VÝROBY, SKLADOVÉHO A ODPAĐOVÉHO HOSPODÁRSTVA
 R11 PLOCHY POLNOHOSPODÁRSKEJ VÝROBY
 R12 NEURBANIZOVANÁ KRAJINA - POLNOHOSPODÁRSKA KRAJINA
 R13 NEURBANIZOVANÁ KRAJINA - LESNÉ HOSPODÁRSTVO
 R8c PLOCHY PRE CHOV VOLNE ŽIJCÍCH ZVIERAT - OBORA (FARMA)

Vysvetlivky: PU - prechodné ubytovanie v súkromí v izbách v rodinných domov, H - hotel, PE - penzión, RCH - rekreačné chaty, P - parkoviská, S - Sakrálné stavby, VH - vodné hospodárstvo, EZ - energetické zariadenia

- 25 ZBERNÝ DVOR
 26 OBECNÝ DVOR
 2 HASIČSKÁ ZBRONJICA

k.ú. Liptovská Teplá

POZNÁMKA:
 V RIEŠENÍ ZAD č.3 ÚPN-O BEŠEŇOVÁ SA RUŠIA VŠETKY DOTERAZ NAVRHOVANÉ HRANICE SKUTOČNE ZASTAVANÉHO ÚZEMIA A NAVRHUJE SA NOVÁ HRANICA, KTORÁ BUDE PO SCHVÁLENÍ SÚČASŤOU KATASTRÁLNYCH MÁP. Z DŔVODU JEDNOZNAČNOSTI JE NA NÁLOŽKACH VÝKRESOV UVAĐZANÁ AJ HRANICA ZASTAVANÉHO ÚZEMIA K 1.1.1990 A HRANICA KATASTRÁLNEHO ÚZEMIA.

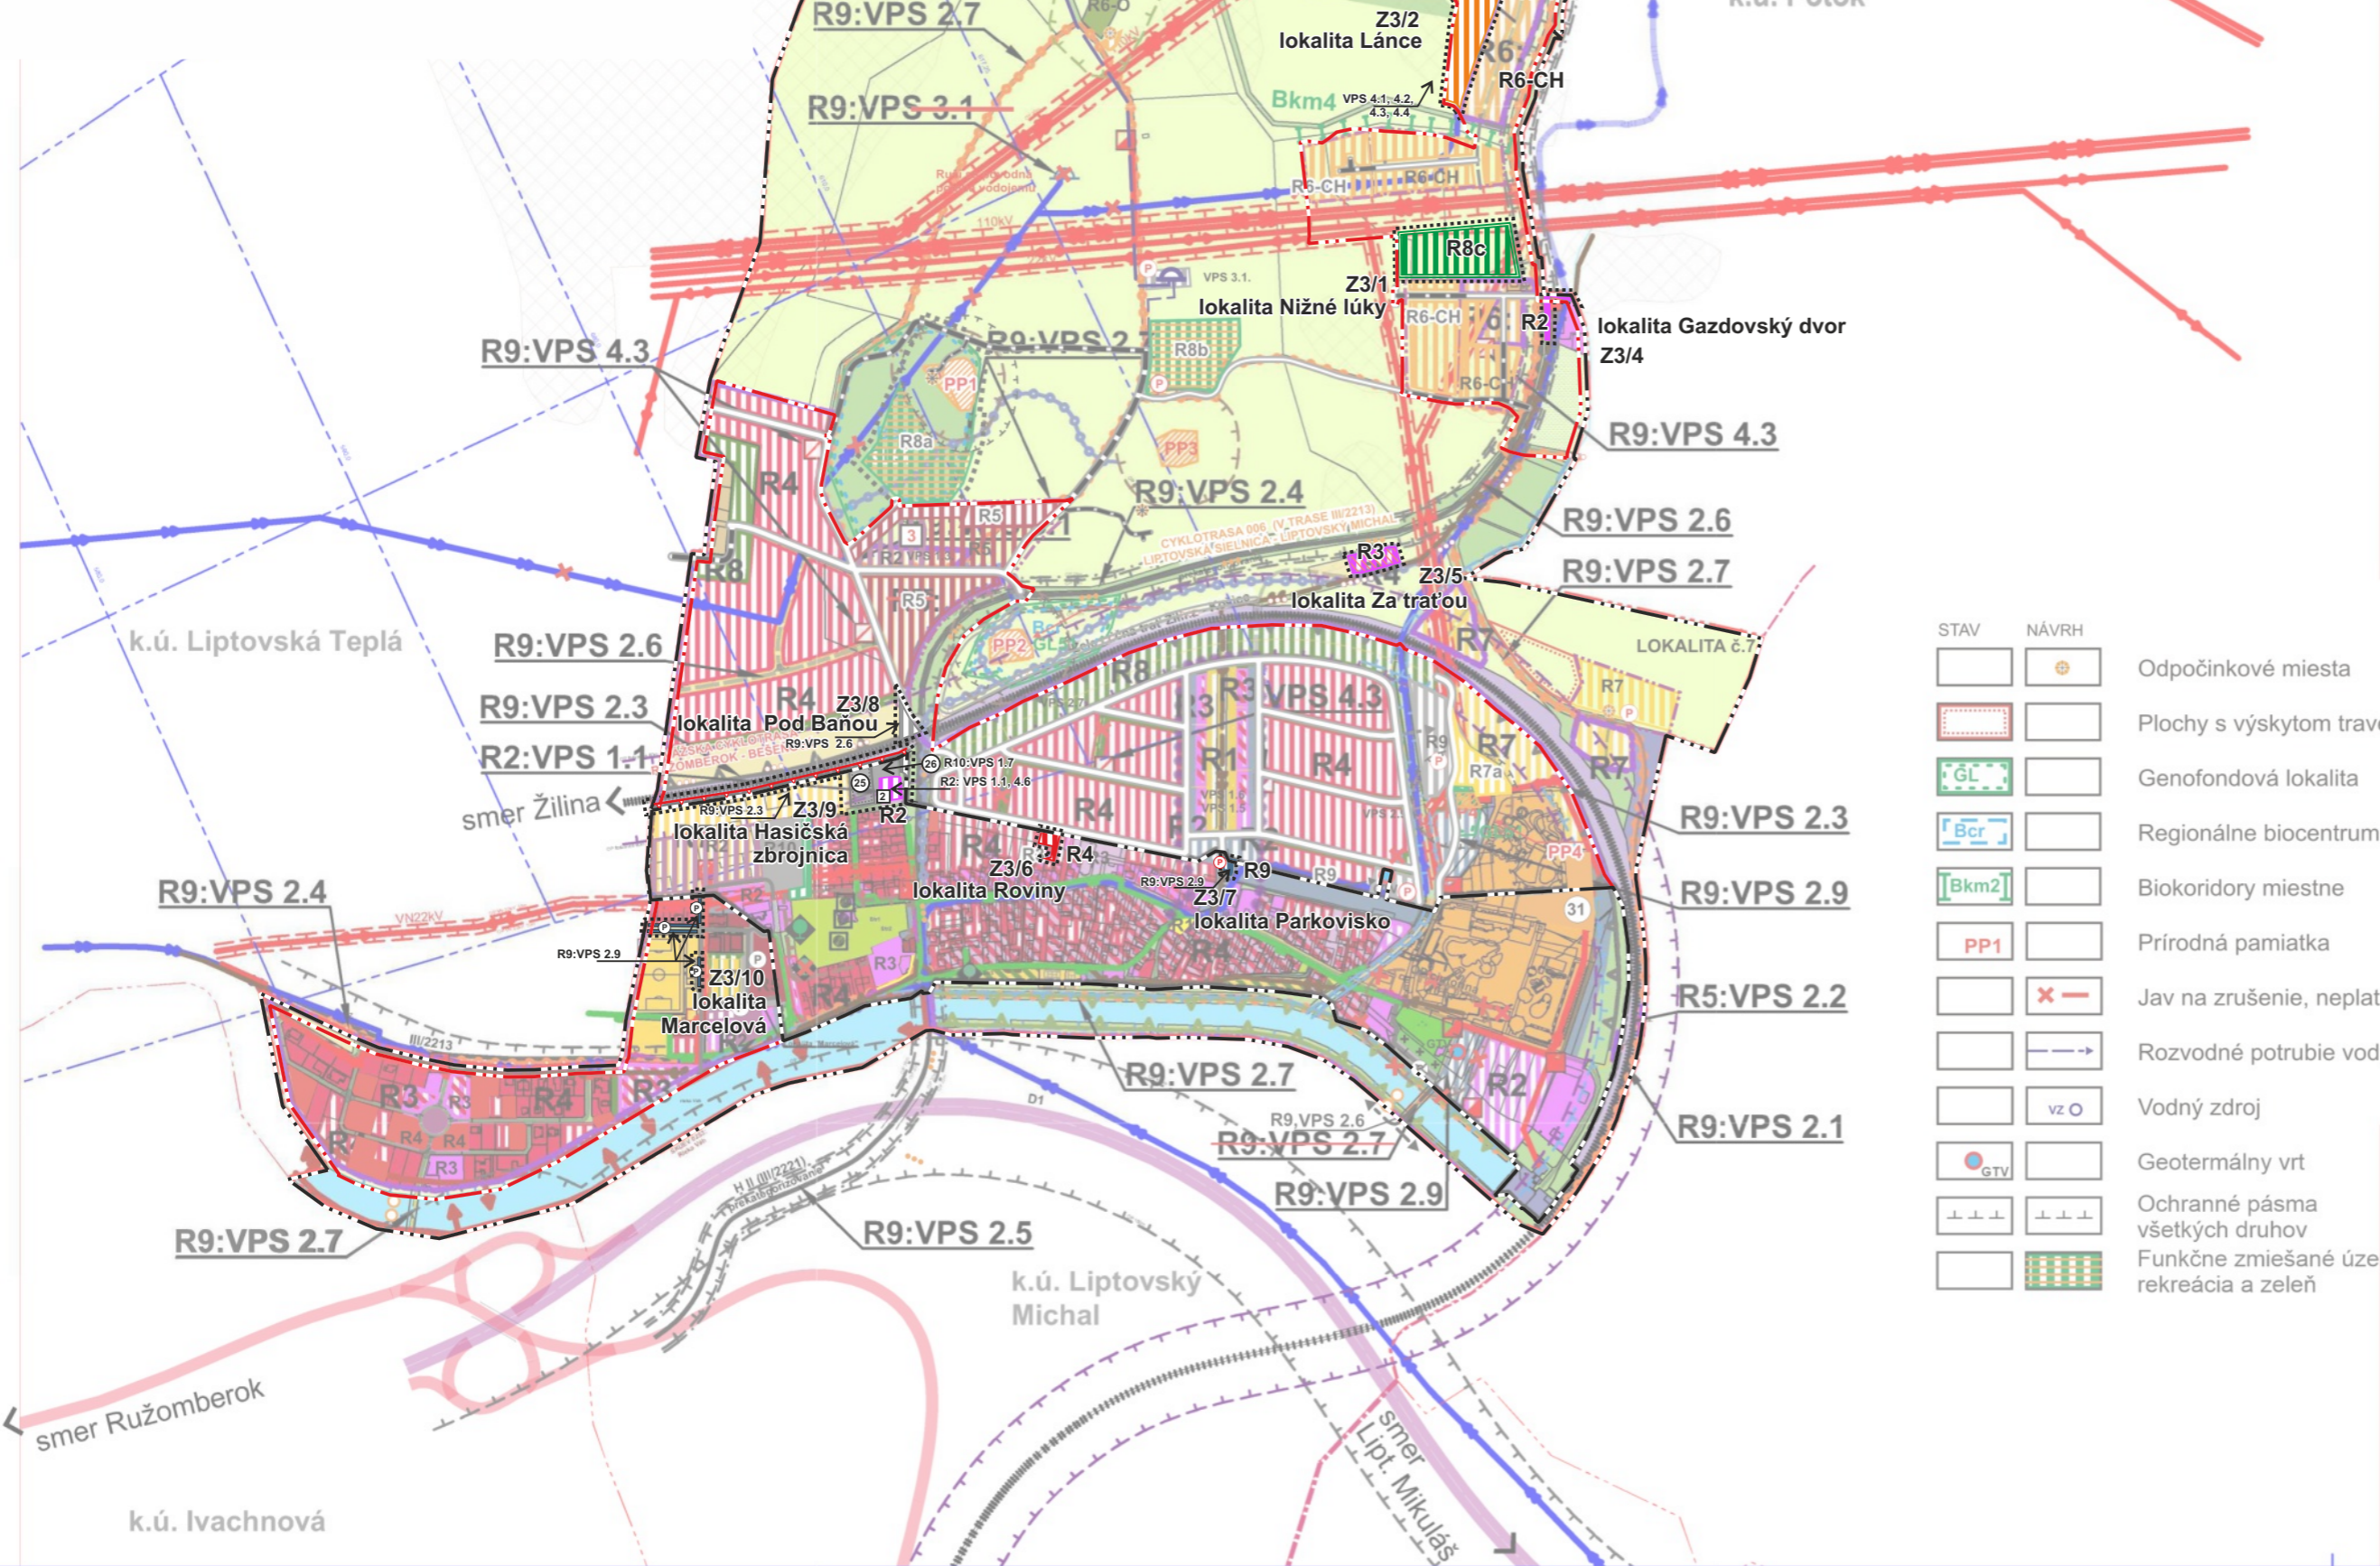

ÚZEMNÝ PLÁN OBCE BEŠEŇOVÁ

SCHÉMA ZÁVÄZNÝCH ČASŤÍ A VEREJNOPROSPEŠNÝCH STAVIEB ZMENY A DOPLNKY č.3

LEGENDA

STAV	NAVRH	
		Územnosprávná hranica okresu
		Územnosprávná hranica obce
		Riešené územie ZaD č.3
		Hranice zastavaného územia k 1.1.1990
		Navrhované rozšírenie hranice zastavaného územia
		Územie SKUEV NATURA 2000
		Vtáčie územie
		Ochranné pásmo vzletového a približovacieho priestoru letiska
		Centrálny priestor obce
FUNKČNÉ PLOCHY		
		Plochy rodinných domov a prechodného ubytovania
		Plochy polyfunkčnej zástavby (obč. vybavenosť + rodinné domy)
		Plochy bytových domov
		Plochy občianskej vybavenosti
		Plochy rekreácie a cestovného ruchu
		Plochy zariadenia pre šport
		Parkovacie plochy
		Plochy výroby a skladov
		Plochy poľnohospodárskej výroby, bitúnok
		Plochy verejnej zelene
		Plochy vyhradené zelené - obora
		Plochy verejnej zelene a športu
		Plocha cintorína
		Plochy nelesnej stromovej a krovinnej vegetácie
		Plochy lesov
		Plochy ornej pôdy
		Plochy lúk a pasienkov
		Plochy záhrad
		Vodné toky a plochy
		Prírodná pamiatka
		Zosuvy
		Hrádza Váhu
		Protihluková stena
		Železnica
		Cesty I. triedy
		Cesty II., III. triedy
		Miestne komunikácie
		Značené cyklotrasy
		Komunikácie pre peších
		Plochy pre peších
		Náučný turistický chodník
		Autobusová zastávka
		Železničná zastávka
		Prívodné potrubie vody
		Vodojem
		Čerpacia stanica vody
		Kanalizačná stoka
		Vzdušné vedenie el. energie VVN 110kV
		Vzdušné vedenie el. energie VN 22kV
		Káblové vedenie 22kV
		Transformačná stanica
		STL plynovod
		Zberný dvor

STAV	NAVRH	
		Odpočinkové miesta
		Plochy s výskytom travertínov
		Genofondová lokalita
		Regionálne biocentrum
		Biokoridory miestne
		Prírodná pamiatka
		Jav na zrušenie, neplatný údaj
		Rozvodné potrubie vody
		Vodný zdroj
		Geotermálny vrt
		Ochranné pásmo všetkých druhov
		Funkčne zmiešané územie rekreácia a zeleň

Názov ÚPD: ÚZEMNÝ PLÁN OBCE BEŠEŇOVÁ

Schvaľujúci orgán: Obecné zastupiteľstvo obce Bešeňová

Číslo uznesenia:

Dátum schválenia:

Ing. Martin BARAN
starosta obce Bešeňová

pečiatka