


LEGENDA - ZMENY A DOPLNKY č.4

ZMENY			
STAV	NÁVH	VÝHEAD	ZMENY FUNKCIE
			ČÍSLO ZMENY
	Z4.2		JAV NA ZRUŠENIE
	-X-		
DOPLNKY			
	KZ12		OZNAČENIE DOPLNENÝCH LOKALÍT
			PLOCHY S PREVAHOU BÝVANIA V RODINNÝCH DOMOCH
			PLOCHY S PREVAHOU REKREÁCIE A CR
			PLOCHY VÝROBY, SKLADOV
			PLOCHY POĽNOHOSPODÁRSKEJ VÝROBY

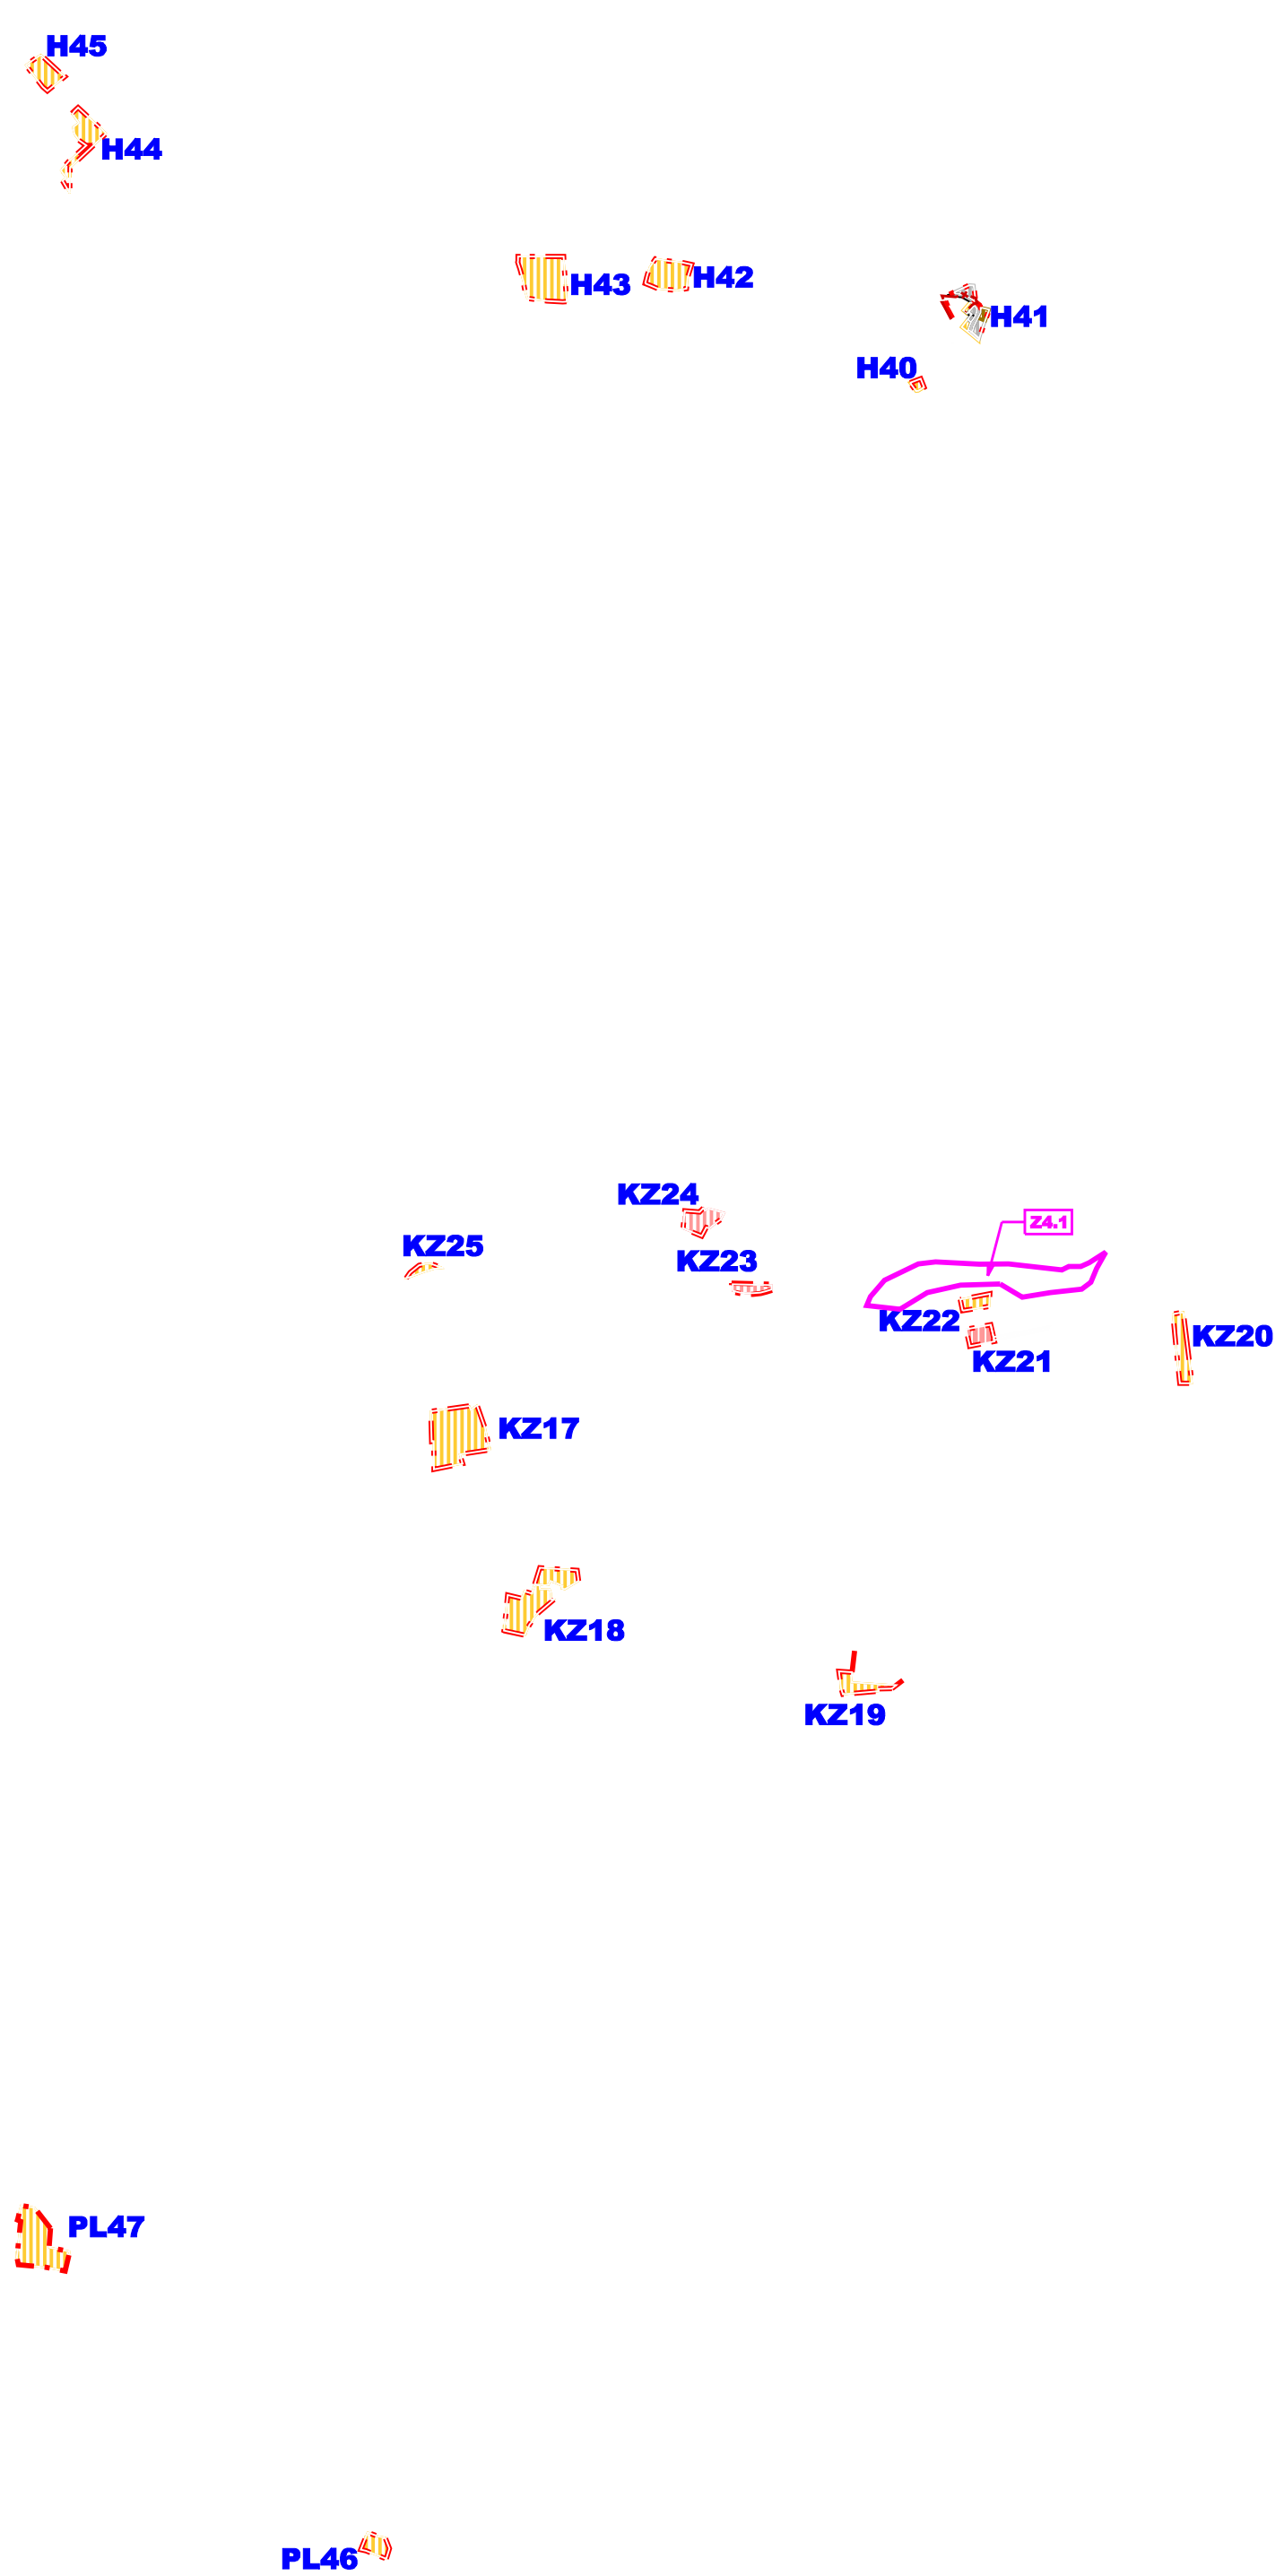

Architektonický ateliér **Gam** / .Nám.A.Hlinku 27, Ružomberok

NÁZOV DOKUMENTÁCIE: **ÚZEMNÝ PLÁN OBCE ZÁZRIVÁ**

ZMENY A DOPLNKY č.4

NÁZOV VÝKRESU: **VÝKRES OCHRANY PRÍRODY A TVORBY KRAJINY, VRÁTANE PRVKOV ÚZEMNÉHO SYSTÉMU EKOLOGICKEJ STABILITY**

OBJEDNÁVATEĽ DOKUMENTÁCIE: **OBEC - ZÁZRIVA**

AUTORI RIEŠENIA: **ING.ARCH. ANNA GOČOVÁ, AUTORIZOVANÝ ARCHITEKT**

ODBORNÁ SPOLUPRÁCA: **ING.PETER GAŽIK, ING.MARIÁN GOČ, ING.VLADIMÍR OTTO, ING.ANTON GALAS, ING.ANTON TURAN, JANKA RECHTORÍKOVÁ, ZUZANA TAKÁČOVÁ**

ČÍSLO ZÁKAZKY: **5122 - 20**

DÁTUM: **MAREC 2026**

MIERKA VÝKRESU: **1 : 10 000**

ČÍSLO VÝKRESU: **6**