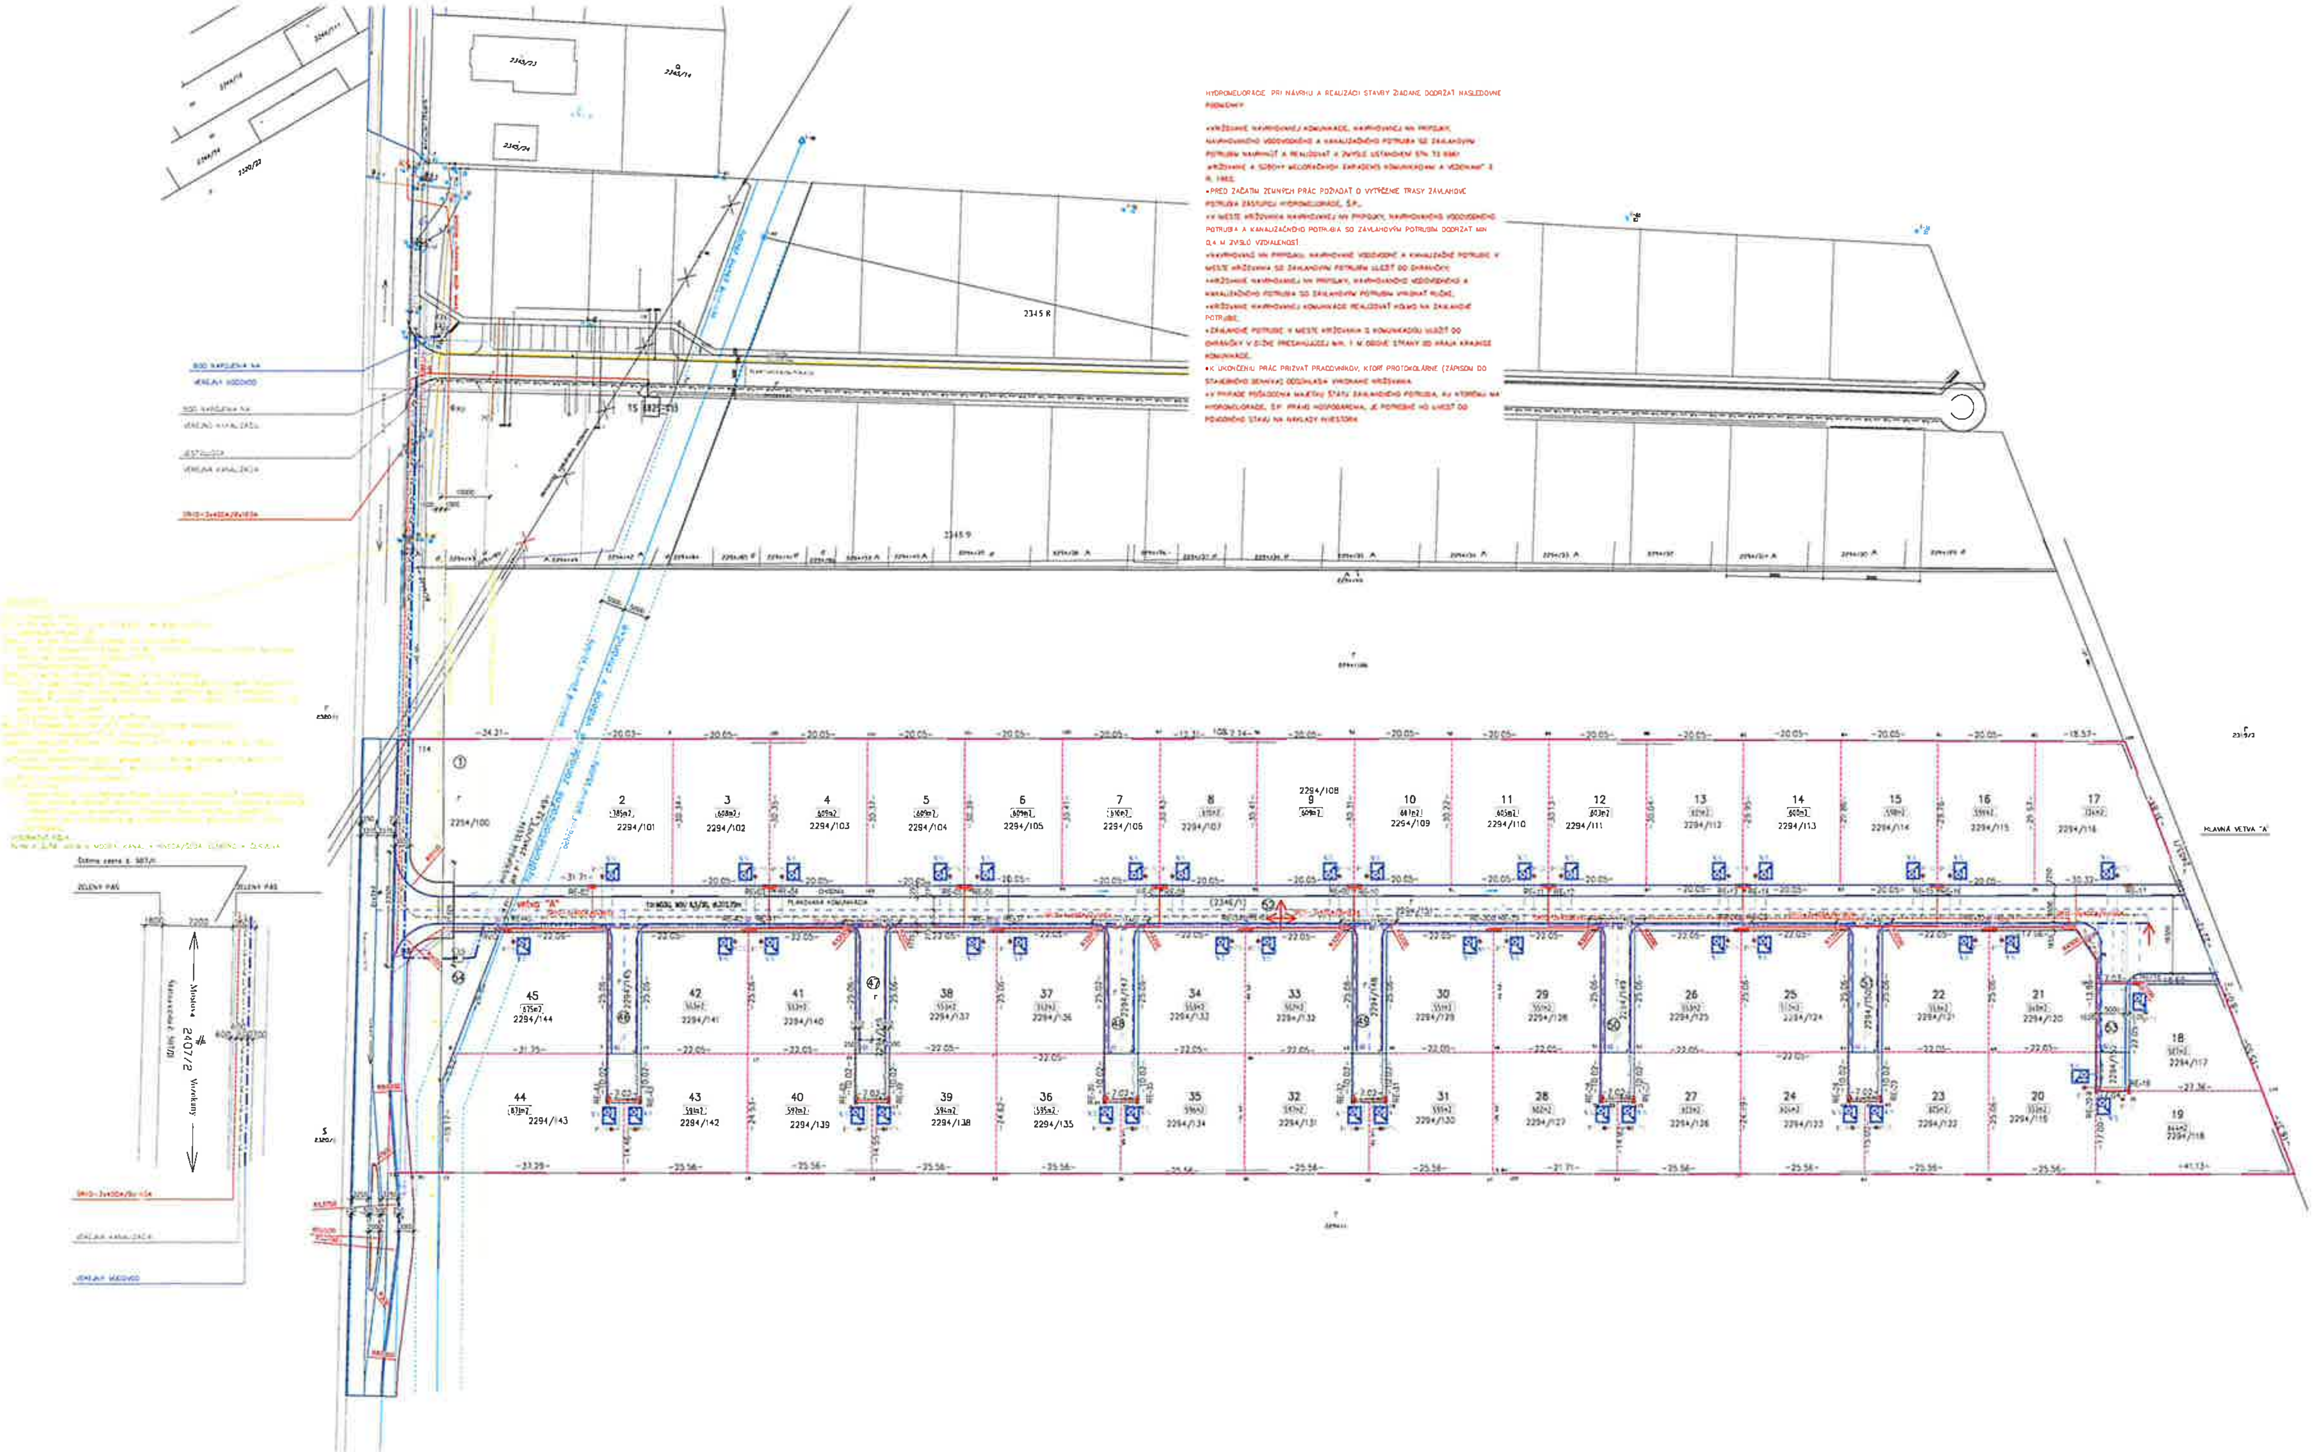

HYDROMELIORÁCIE PRI NÁVRHU A REALIZÁCII STAVBY ŽIADAME DODRŽAŤ NASLEDOVNÉ PODMIENKY:

- KRIŽOVANIE NAVRHOVANEJ KOMUNIKÁCIE, NAVRHOVANEJ NN PRÍPOJKY, NAVRHOVANÉHO VODOVODNÉHO A KANALIZAČNÉHO POTRUBIA SO ZÁVLAHOVÝM POTRUBÍM NAVRHNÚŤ A REALIZOVAŤ V ZMYSLE USTANOVENÍ STN 73 6961 KRIŽOVANIE A SÚBEHY MELIORAČNÝCH ZARIADENÍ S KOMUNIKÁCIAMI A VEDENIAMI Z R. 1982.
- PRED ZAČATÍM ZEMNÝCH PRÁC POŽIADAŤ O VYTÝČENIE TRASY ZÁVLAHOVÉ POTRUBIA ZÁSTUPCU HYDROMELIORÁCIE, Š.P.,
- V MIESTE KRIŽOVANIA NAVRHOVANEJ NN PRÍPOJKY, NAVRHOVANÉHO VODOVODNÉHO POTRUBIA A KANALIZAČNÉHO POTRUBIA SO ZÁVLAHOVÝM POTRUBÍM DODRŽAŤ MIN 0,4 M ZVISLÚ VZDIALENOSŤ.
- NAVRHOVANÚ NN PRÍPOJKU, NAVRHOVANÉ VODOVODNÉ A KANALIZAČNÉ POTRUBIE V MIESTE KRIŽOVANIA SO ZÁVLAHOVÝM POTRUBÍM ULOŽIŤ DO CHRÁNIČKY.
- KRIŽOVANIE NAVRHOVANEJ NN PRÍPOJKY, NAVRHOVANÉHO VODOVODNÉHO A KANALIZAČNÉHO POTRUBIA SO ZÁVLAHOVÝM POTRUBÍM VYKONAŤ RUČNE.
- KRIŽOVANIE NAVRHOVANEJ KOMUNIKÁCIE REALIZOVAŤ KOLMO NA ZÁVLAHOVÉ POTRUBIE.
- ZÁVLAHOVÉ POTRUBIE V MIESTE KRIŽOVANIA S KOMUNIKÁCIOU ULOŽIŤ DO CHRÁNIČKY V DĹŽKE PRESAHUJÚCEJ MIN. 1 M OBE STRANY OD KRAJA KRAJNICE KOMUNIKÁCIE.
- K UKONČENIU PRÁC PRIZVAŤ PRACOVNÍKOV, KTORÍ PROTOKOLÁRNE (ZÁPISOM DO STAVEBNÉHO DENNÍKA) ODSÚHLASIA VYKONANÉ KRIŽOVANIA.
- V PRÍPADE POŠKODENIA MAJETKU ŠTÁTU ZÁVLAHOVÉHO POTRUBIA, KU KTORÉMU MÁ HYDROMELIORÁCIE, Š.P. PRÁVO HOSPODÁRENIA, JE POTREBNÉ HO UVIESŤ DO PÔVODNÉHO STAVU NA NÁKLADY INVESTORA.

LEGENDA

POZEMKY URČENÉ NA VÝSTAVBU NOVÝCH RODINNÝCH DOMOV

KOMUNIKÁCIE A SPEVNENÉ PLOCHY – [illegible]

KOMUNIKÁCIE A SPEVNENÉ PLOCHY – [illegible]

KOMUNIKÁCIE A SPEVNENÉ PLOCHY – [illegible]

ZELEŇ

KOMUNIKÁCIE A SPEVNENÉ PLOCHY
ROZŠÍRENIE VEREJNÉHO VODOVODU A VODOVODNÉ PRÍPOJKY
ROZŠÍRENIE VEREJNEJ TLAKOVEJ KANALIZÁCIE A KANALIZAČNÉ PRÍPOJKY
ELEKTRONICKÉ KOMUNIKAČNÉ SIETE A ELEKTRICKÉ PRÍPOJKY
PRÍSTUPOVÁ CESTA NA P.Č. 2345 [illegible]

TYP STAVBY	BUDOVY A INŽINIERSKE STAVBY
CHARAKTER STAVBY	NOVÁ STAVBA
TRVALÁ/DOČASNÁ STAVBA	TRVALÁ STAVBA

NÁZOV STAVBY
IBV – MOSTOVÁ

INVESTOR	[illegible]		
OKRES	[illegible]	OBEC	[illegible]
KATASTRÁLNE ÚZEMIE	[illegible]		
PARCELNÉ Č.	[illegible]		
DÁTUM	[illegible]	ZÁKAZKA Č.	
MIERKA	1:500	FORMÁT	[illegible]
STUPEŇ DOKUMENTÁCIE	[illegible]		
ZODPOVEDNÝ PROJEKTANT	[illegible]		
AUTOR PROJEKTU	[illegible]		
KRESLIL	[illegible]		
OBSAH VÝKRESU	SITUÁCIA – ŠIRŠIE VZŤAHY		

PROJEKTOVANIE JEDNODUCHÝCH A DROBNÝCH STAVIEB

KÓD PROJEKTU	STUPEŇ	URČENIE	ČLENENIE STAVBY	STAVEBNÉ OBJEKTY	PROFESIA	ČÍSLO V.	ARCH. Č.	REVÍZIA
KÓD PROJEKTU	[illegible]	[illegible]			[illegible]	[illegible]		[illegible]