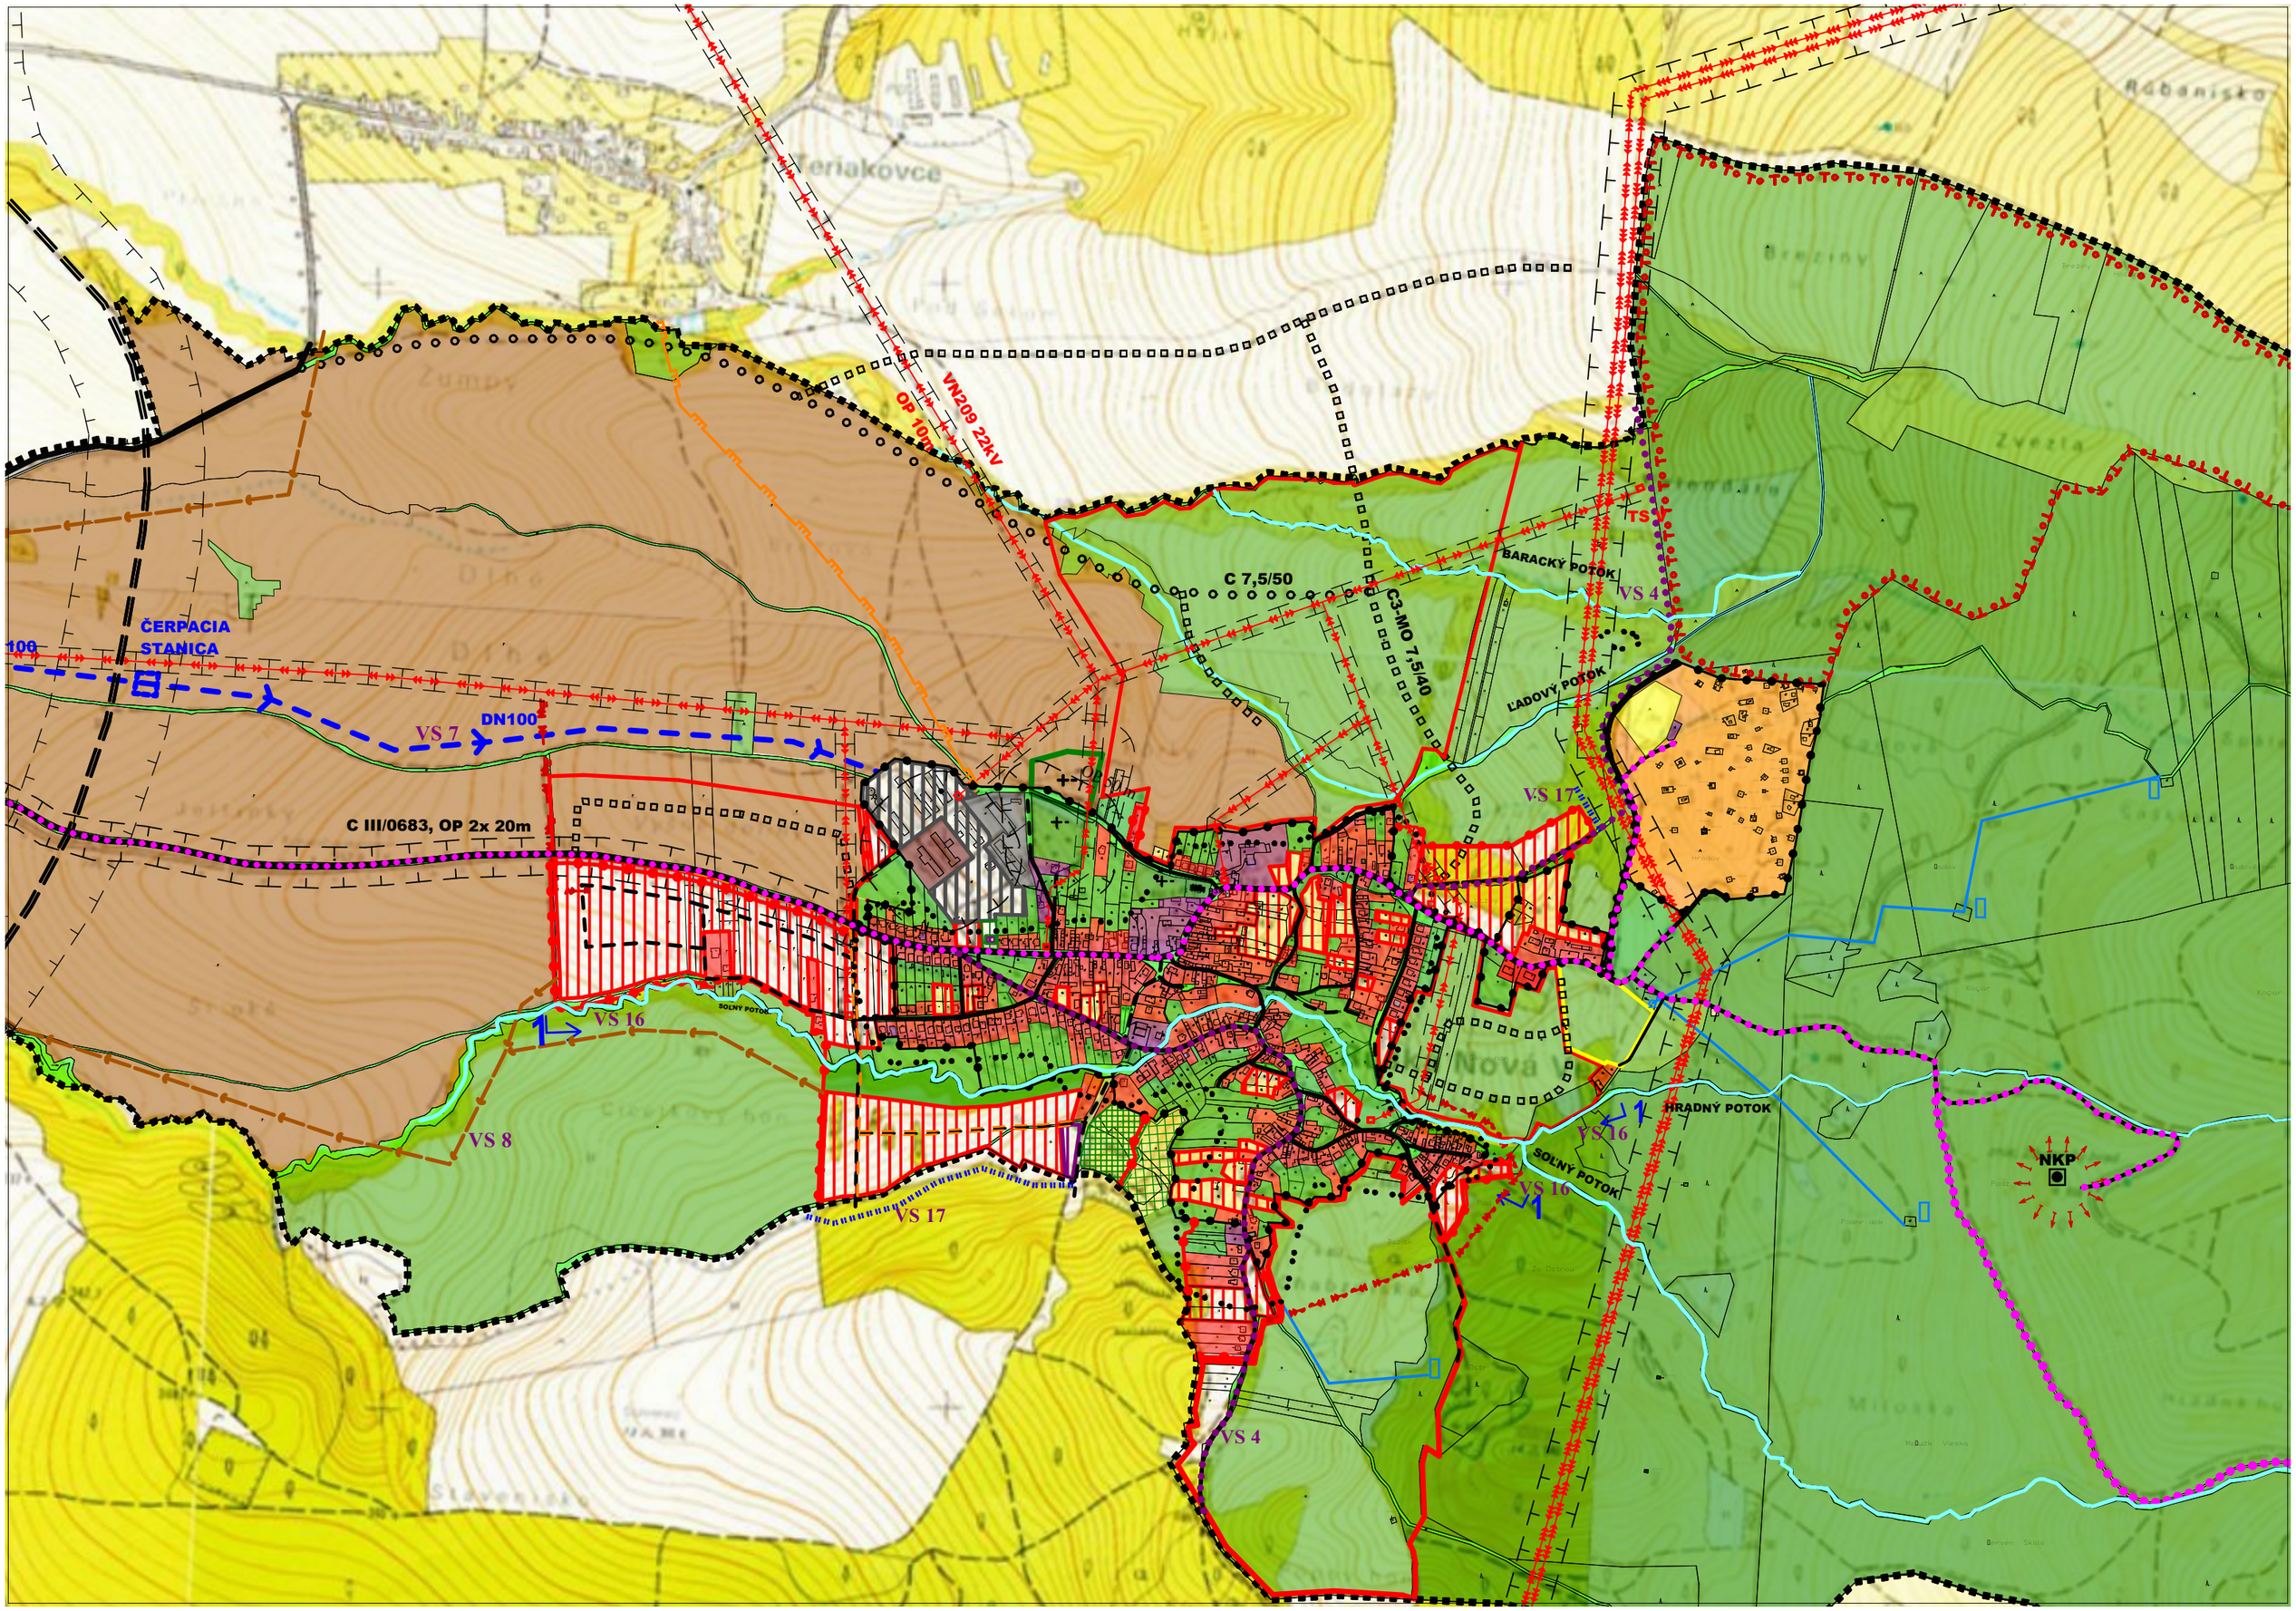
VN209 22kV
OP 10m
C 7,5/50
C3-MO 7,5/40
BARACKÝ POTOK
ĽADOVÝ POTOK
TS
VS 4
VS 17
ČERPACIA STANICA
100
DN100
VS 7
C III/0683, OP 2x 20m
VS 16
SOĽNÝ POTOK
VS 8
VS 17
VS 4
VS 16
HRADNÝ POTOK
SOĽNÝ POTOK
VS 16
NKP