



ÚZEMNÝ PLÁN MESTA NOVÁKY ZMENY A DOPLNKY č.2

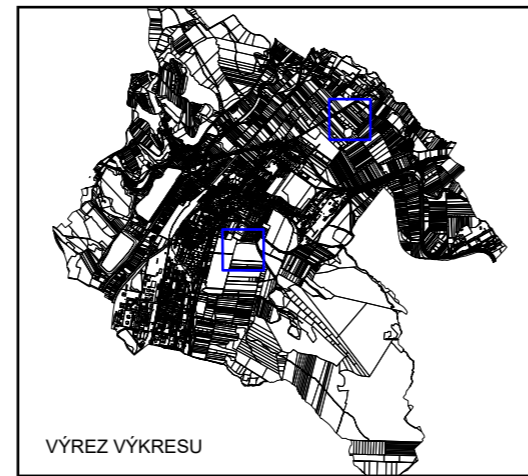

VÝREZ A



— OZNAČENIE ÚZEMNO PRIESTOROVÉHO CELKU
 — OZNAČENIE ÚZEMNO PRIESTOROVÉHO BLOKU
 1.1.1 — OZNAČENIE ROZVOJOVEJ LOKALITY (FUNKČNO-PRIESTOROVÝ BLOK /FPB/)

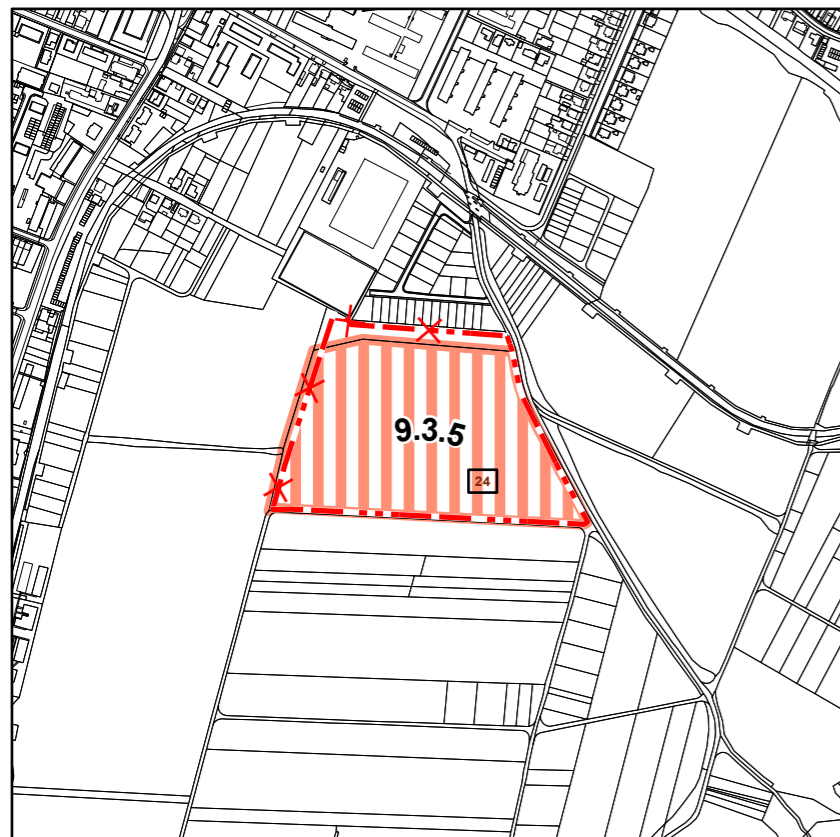

VÝREZ B

LEGENDA

- HRANICA ZASTAVANÉHO ÚZEMIA , NÁVRH
- ✕✕ HRANICA ZASTAVANÉHO ÚZEMIA , NÁVRH - zrušené

STAV	NÁVRH	VÝHL'AD	
	1.1.1		OZNAČENIE ROZVOJOVEJ LOKALITY (FUNKČNO-PRIESTOROVÝ BLOK /FPB/)
			OBYTNÉ ÚZEMIE - INDIVIDUÁLNE FORMY BÝVANIA (bývanie v rodinných domoch)
			VÝROBNÉ ÚZEMIE - PRIEMYSELNÁ VÝROBA
	1		VEREJNOPROSPEŠNÁ STAVBA - OZNAČENIE

ZOZNAM VEREJNOPROSPEŠNÝCH STAVIEB

Rozšírenie verejnej dopravnej a technickej vybavenosti vo funkčno-priestorových blokoch (FPB) t.j. v rozvojových lokalitách

v súlade s návrhom koncepčného urbanistického riešenia a to :

- Sieť verejných cestných motorových a peších komunikácií
- Rozšírenie verejnej telekomunikačnej a dátovej siete a zariadení (zvukové, obrazové, dátové)
- 24 Rozšírenie siete miestneho rozhlasu
- Rozšírenie verejných rozvodov elektrického vedenia a zariadení (TS)
- Verejné tepelné zariadenia (lokálne zdroje, alternatívne energetické zdroje)
- Rozšírenie verejného vodovodu, kanalizácie a príslušných technologických zariadení

SADA č.	VÝKRES č. 2A	MIERKA 1:10000		
---------	------------------------	--------------------------	--	--

HL. RIEŠITEL' : ING. ARCH. GABRIEL SZALAY
 RIEŠITEL' : ING. ARCH. GABRIEL SZALAY

VYPRACOVAL : ING. IGOR KMEŤ

ZÁKAZKA č. : 03 10/2025
 ETAPA : NÁVRH
 DÁTUM SPRAC. : 12 2025
 DÁTUM EXPED.

AGS
 ATELIÉR
ÚZEMNÉ PLÁNOVANIE * URBANIZMUS
 ARCHITEKTÚRA * PROJEKTY * DESIGN
www.agsatelier.sk

OBSTARÁVATEL' : MESTO NOVÁKY SPRACOVATEL' : AGS ATELIÉR



ÚZEMNÝ PLÁN MESTA NOVÁKY
 ZMENY A DOPLNKY č. 2
 NÁVRH

OBSAH VÝKRESU : PRIESTOROVÉ USPORIADANIE A FUNKČNÉ VYUŽÍVANIE ÚZEMIA
 - NÁLOŽKA - PRIESVITKA