


ÚZEMNÝ PLÁN MESTA NOVÁKY ZMENY A DOPLNKY č.2



VÝREZ A

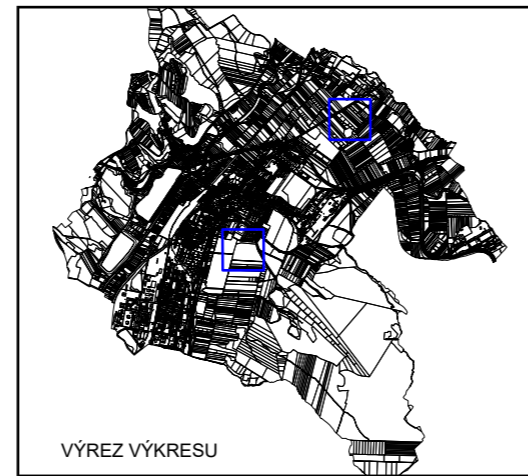

VÝREZ VÝKRESU


OZNAČENIE ÚZEMNO PRIESTOROVÉHO CELKU
 OZNAČENIE ÚZEMNO PRIESTOROVÉHO BLOKU
 OZNAČENIE ROZVOJOVEJ LOKALITY (FUNKČNO-PRIESTOROVÝ BLOK /FPB/)

1.1.1

LEGENDA

- - - - HRANICA ZASTAVANÉHO ÚZEMIA , NÁVRH
 - X - X - HRANICA ZASTAVANÉHO ÚZEMIA , NÁVRH - zrušené

STAV	NÁVRH	VÝHLAD	
	1.1.1		OZNAČENIE ROZVOJOVEJ LOKALITY (FUNKČNO-PRIESTOROVÝ BLOK /FPB/)
			ZASTAVANÉ PLOCHY A ROZVOJOVÉ LOKALITY

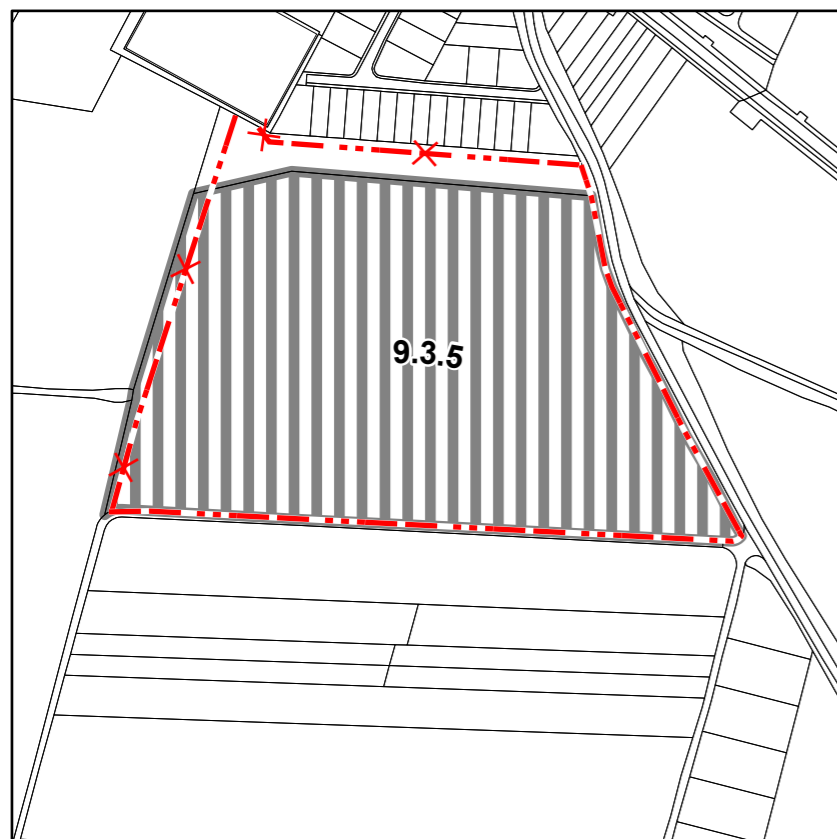

VÝREZ B

OZNAČENIE ÚZEMNO PRIESTOROVÉHO CELKU
 OZNAČENIE ÚZEMNO PRIESTOROVÉHO BLOKU
 OZNAČENIE ROZVOJOVEJ LOKALITY (FUNKČNO-PRIESTOROVÝ BLOK /FPB/)

1.1.1

SADA č.	VÝKRES č. 4	MIERKA 1:5000		
---------	-----------------------	------------------	--	--

HL. RIEŠITEĽ : ING. ARCH. GABRIEL SZALAY
 RIEŠITEĽ : ING. ARCH. GABRIEL SZALAY
 VYPRACOVAL : ING. IGOR KMEŤ

ZÁKAZKA č. : 03 10/2025
 ETAPA : NÁVRH
 DÁTUM SPRAC. : 12 2025
 DÁTUM EXPED.

AGS
 ATELIER
ÚZEMNÉ PLÁNOVANIE * URBANIZMUS
 ARCHITEKTÚRA * PROJEKTY * DESIGN
www.agsatelier.sk

OBSTARÁVATEĽ : MESTO NOVÁKY SPRACOVATEĽ : AGS ATELIER



ÚZEMNÝ PLÁN MESTA NOVÁKY
 ZMENY A DOPLNKY č. 2
 NÁVRH

OBSAH VÝKRESU : VEREJNÉ TECHNICKÉ VYBAVENIE - VODNÉ HOSPODÁRSTVO
 - NÁLOŽKA - PRIESVITKA