


# ÚZEMNÝ PLÁN MESTA NOVÁKY ZMENY A DOPLNKY č.2



VÝREZ A

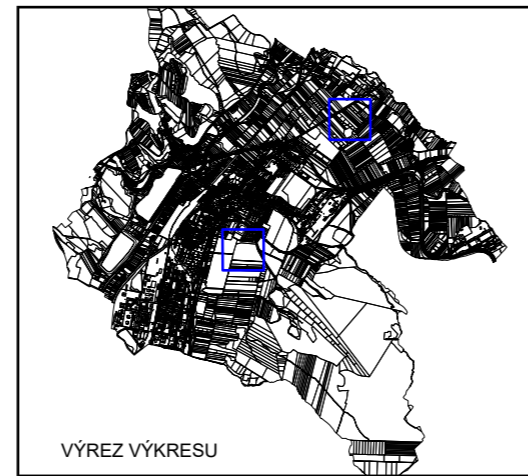

VÝREZ VÝKRESU


OZNAČENIE ÚZEMNO PRIESTOROVÉHO CELKU  
 OZNAČENIE ÚZEMNO PRIESTOROVÉHO BLOKU  
 OZNAČENIE ROZVOJOVEJ LOKALITY (FUNKČNO-PRIESTOROVÝ BLOK /FPB/)

1.1.1

LEGENDA

- - - - HHRANICA ZASTAVANÉHO ÚZEMIA , NÁVRH  
 - X - X - HHRANICA ZASTAVANÉHO ÚZEMIA , NÁVRH - zrušené

STAV	NÁVRH	VÝHLAD	
	1.1.1		OZNAČENIE ROZVOJOVEJ LOKALITY (FUNKČNO-PRIESTOROVÝ BLOK /FPB/)
			ZASTAVANÉ PLOCHY A ROZVOJOVÉ LOKALITY

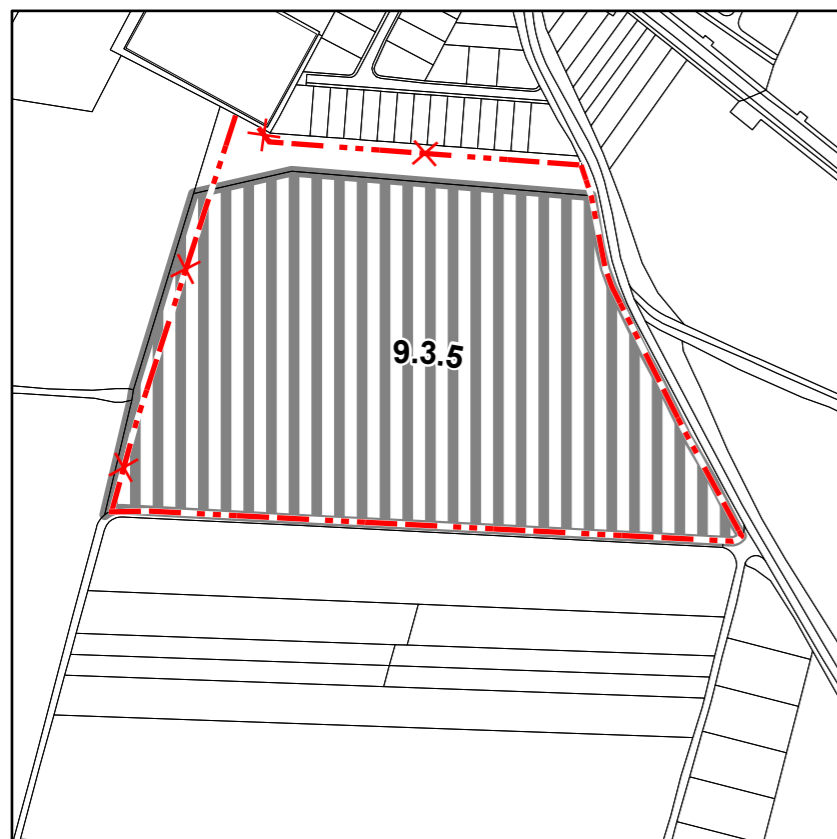

VÝREZ B

OZNAČENIE ÚZEMNO PRIESTOROVÉHO CELKU  
 OZNAČENIE ÚZEMNO PRIESTOROVÉHO BLOKU  
 OZNAČENIE ROZVOJOVEJ LOKALITY (FUNKČNO-PRIESTOROVÝ BLOK /FPB/)

1.1.1

SADA č.	VÝKRES č. <b>5</b>	MIERKA 1:5000		
---------	-----------------------	------------------	--	--

HL. RIEŠITEL' : ING. ARCH. GABRIEL SZALAY  
 RIEŠITEL' : ING. ARCH. GABRIEL SZALAY

ZÁKAZKA č. : 03 10/2025  
 ETAPA : NÁVRH  
 DÁTUM SPRAC. : 12 2025  
 DÁTUM EXPED.

VYPRACOVAL : ING. IGOR KMEŤ

**AGS**  
 ATELIER  
 ÚZEMNÉ PLÁNOVANIE \* URBANIZMUS  
 ARCHITEKTÚRA \* PROJEKTY \* DESIGN  
[www.agsatelier.sk](http://www.agsatelier.sk)

OBSTARÁVATEL' : MESTO NOVÁKY SPRACOVATEL' : AGS ATELIER



**ÚZEMNÝ PLÁN MESTA NOVÁKY**  
 ZMENY A DOPLNKY č. 2  
 NÁVRH

OBSAH VÝKRESU : VEREJNÉ TECHNICKÉ VYBAVENIE - ENERGETIKA, INFORMAČNÉ SIETE