


# ÚZEMNÝ PLÁN MESTA NOVÁKY ZMENY A DOPLNKY č.2

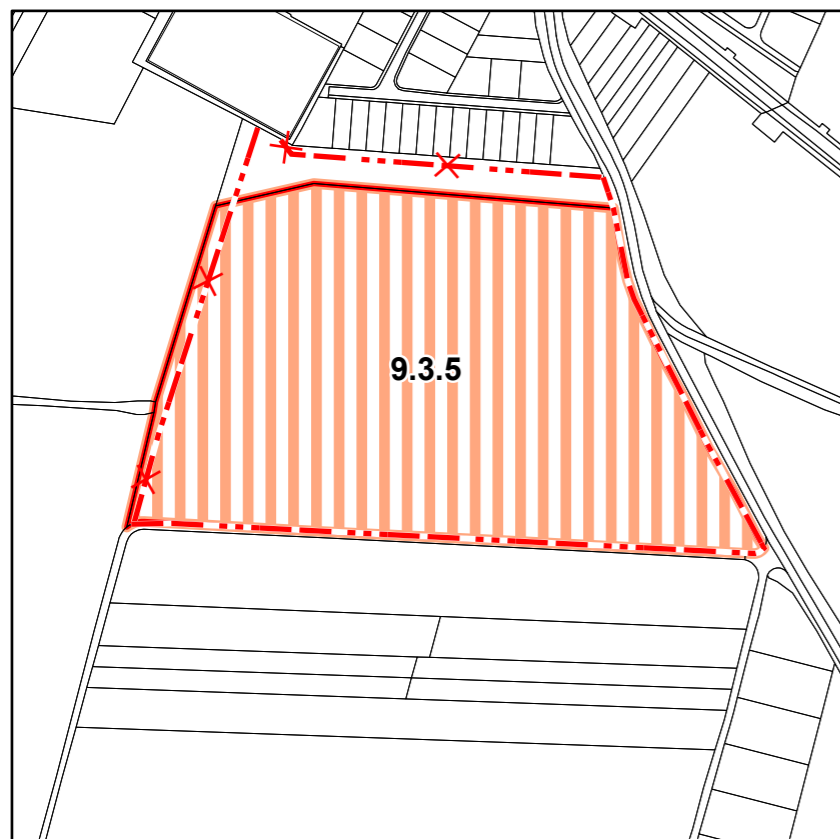

VÝREZ A



VÝREZ B

## LEGENDA

- - - - - HRANICA ZASTAVANÉHO ÚZEMIA , NÁVRH
- X - X - HRANICA ZASTAVANÉHO ÚZEMIA , NÁVRH - zrušené

STAV	NÁVRH	VÝHL'AD
	<b>1.1.1</b>	
	<b>1</b>	
	<span style="border: 1px solid red; display: inline-block; width: 20px; height: 10px;"></span>	
	<span style="display: inline-block; width: 20px; height: 10px; background: repeating-linear-gradient(45deg, transparent, transparent 2px, orange 2px, orange 4px);"></span>	

OZNAČENIE ROZVOJOVEJ LOKALITY

ČÍSLO LOKALITY PREDPOKLADANÉHO ODŇATIA POĽNOHOSPODÁRSKEJ PÔDY Z PPF

HRANICA LOKALITY PREDPOKLADANÉHO ODŇATIA POĽNOHOSPODÁRSKEJ PÔDY Z PPF

ZASTAVANÉ PLOCHY A ROZVOJOVÉ LOKALITY

<span style="border-bottom: 1px solid black; width: 100px;"></span>	OZNAČENIE ÚZEMNO PRIESTOROVÉHO CELKU
<span style="border-bottom: 1px solid black; width: 100px;"></span>	OZNAČENIE ÚZEMNO PRIESTOROVÉHO BLOKU
<b>1.1.1</b> <span style="border-bottom: 1px solid black; width: 100px;"></span>	OZNAČENIE ROZVOJOVEJ LOKALITY (FUNKČNO-PRIESTOROVÝ BLOK /FPB/)

POZNÁMKA: V ZMYSLE PLATNEJ LEGISLATÍVY BOLI OSOBITNE CHRÁNENÉ BONITY PÔDY (NAJKVALITNEJŠIE - PLOCHY CHRÁNENEJ PÔDY) V K.Ú. NOVÁKY AKTUALIZOVANÉ A SÚ PREMIETNUTÉ VO VÝKRESE ÚPLNÉHO ZNENIA

SADA č.	VÝKRES č. <b>7</b>	MIERKA  1:5000		
---------	-----------------------	----------------------	--	--

HL. RIEŠITEĽ : ING. ARCH. GABRIEL SZALAY  
 RIEŠITEĽ : ING. IGOR KMEŤ  
 VYPRACOVAL : ING. IGOR KMEŤ

ZÁKAZKA č. : 03 10/2025  
 ETAPA : NÁVRH  
 DÁTUM SPRAC. : 12 2025  
 DÁTUM EXPED.

**AGS**  
 ATELIÉR  
ÚZEMNÉ PLÁNOVANIE \* URBANIZMUS  
 ARCHITEKTÚRA \* PROJEKTY \* DESIGN  
[www.agsatelier.sk](http://www.agsatelier.sk)

OBSTARÁVATEĽ : MESTO NOVÁKY SPRACOVATEĽ : AGS ATELIÉR



**ÚZEMNÝ PLÁN MESTA NOVÁKY**  
 ZMENY A DOPLNKY č. 2  
 NÁVRH

OBSAH VÝKRESU : PERSPEKTÍVNE POUŽITIE PPF A LPF NA NEPOĽNOHOSPODÁRSKE ÚČELY  
 - NÁLOŽKA - PRIESVITKA