


# LEGENDA

STAV	NÁVRH	VÝHLAD	
			HRANICA KATASTRÁLEHO ÚZEMIA
			HRANICA ZASTAVANÉHO ÚZEMIA K 1.1.1990
PRVKY DOPRAVNEJ INFRAŠTRUKTÚRY			
			ZÁPLAVOVÁ ČIARA Q100 PODĽA MAPY POVODŇOVÉHO OHROZENIA SVP š.p.

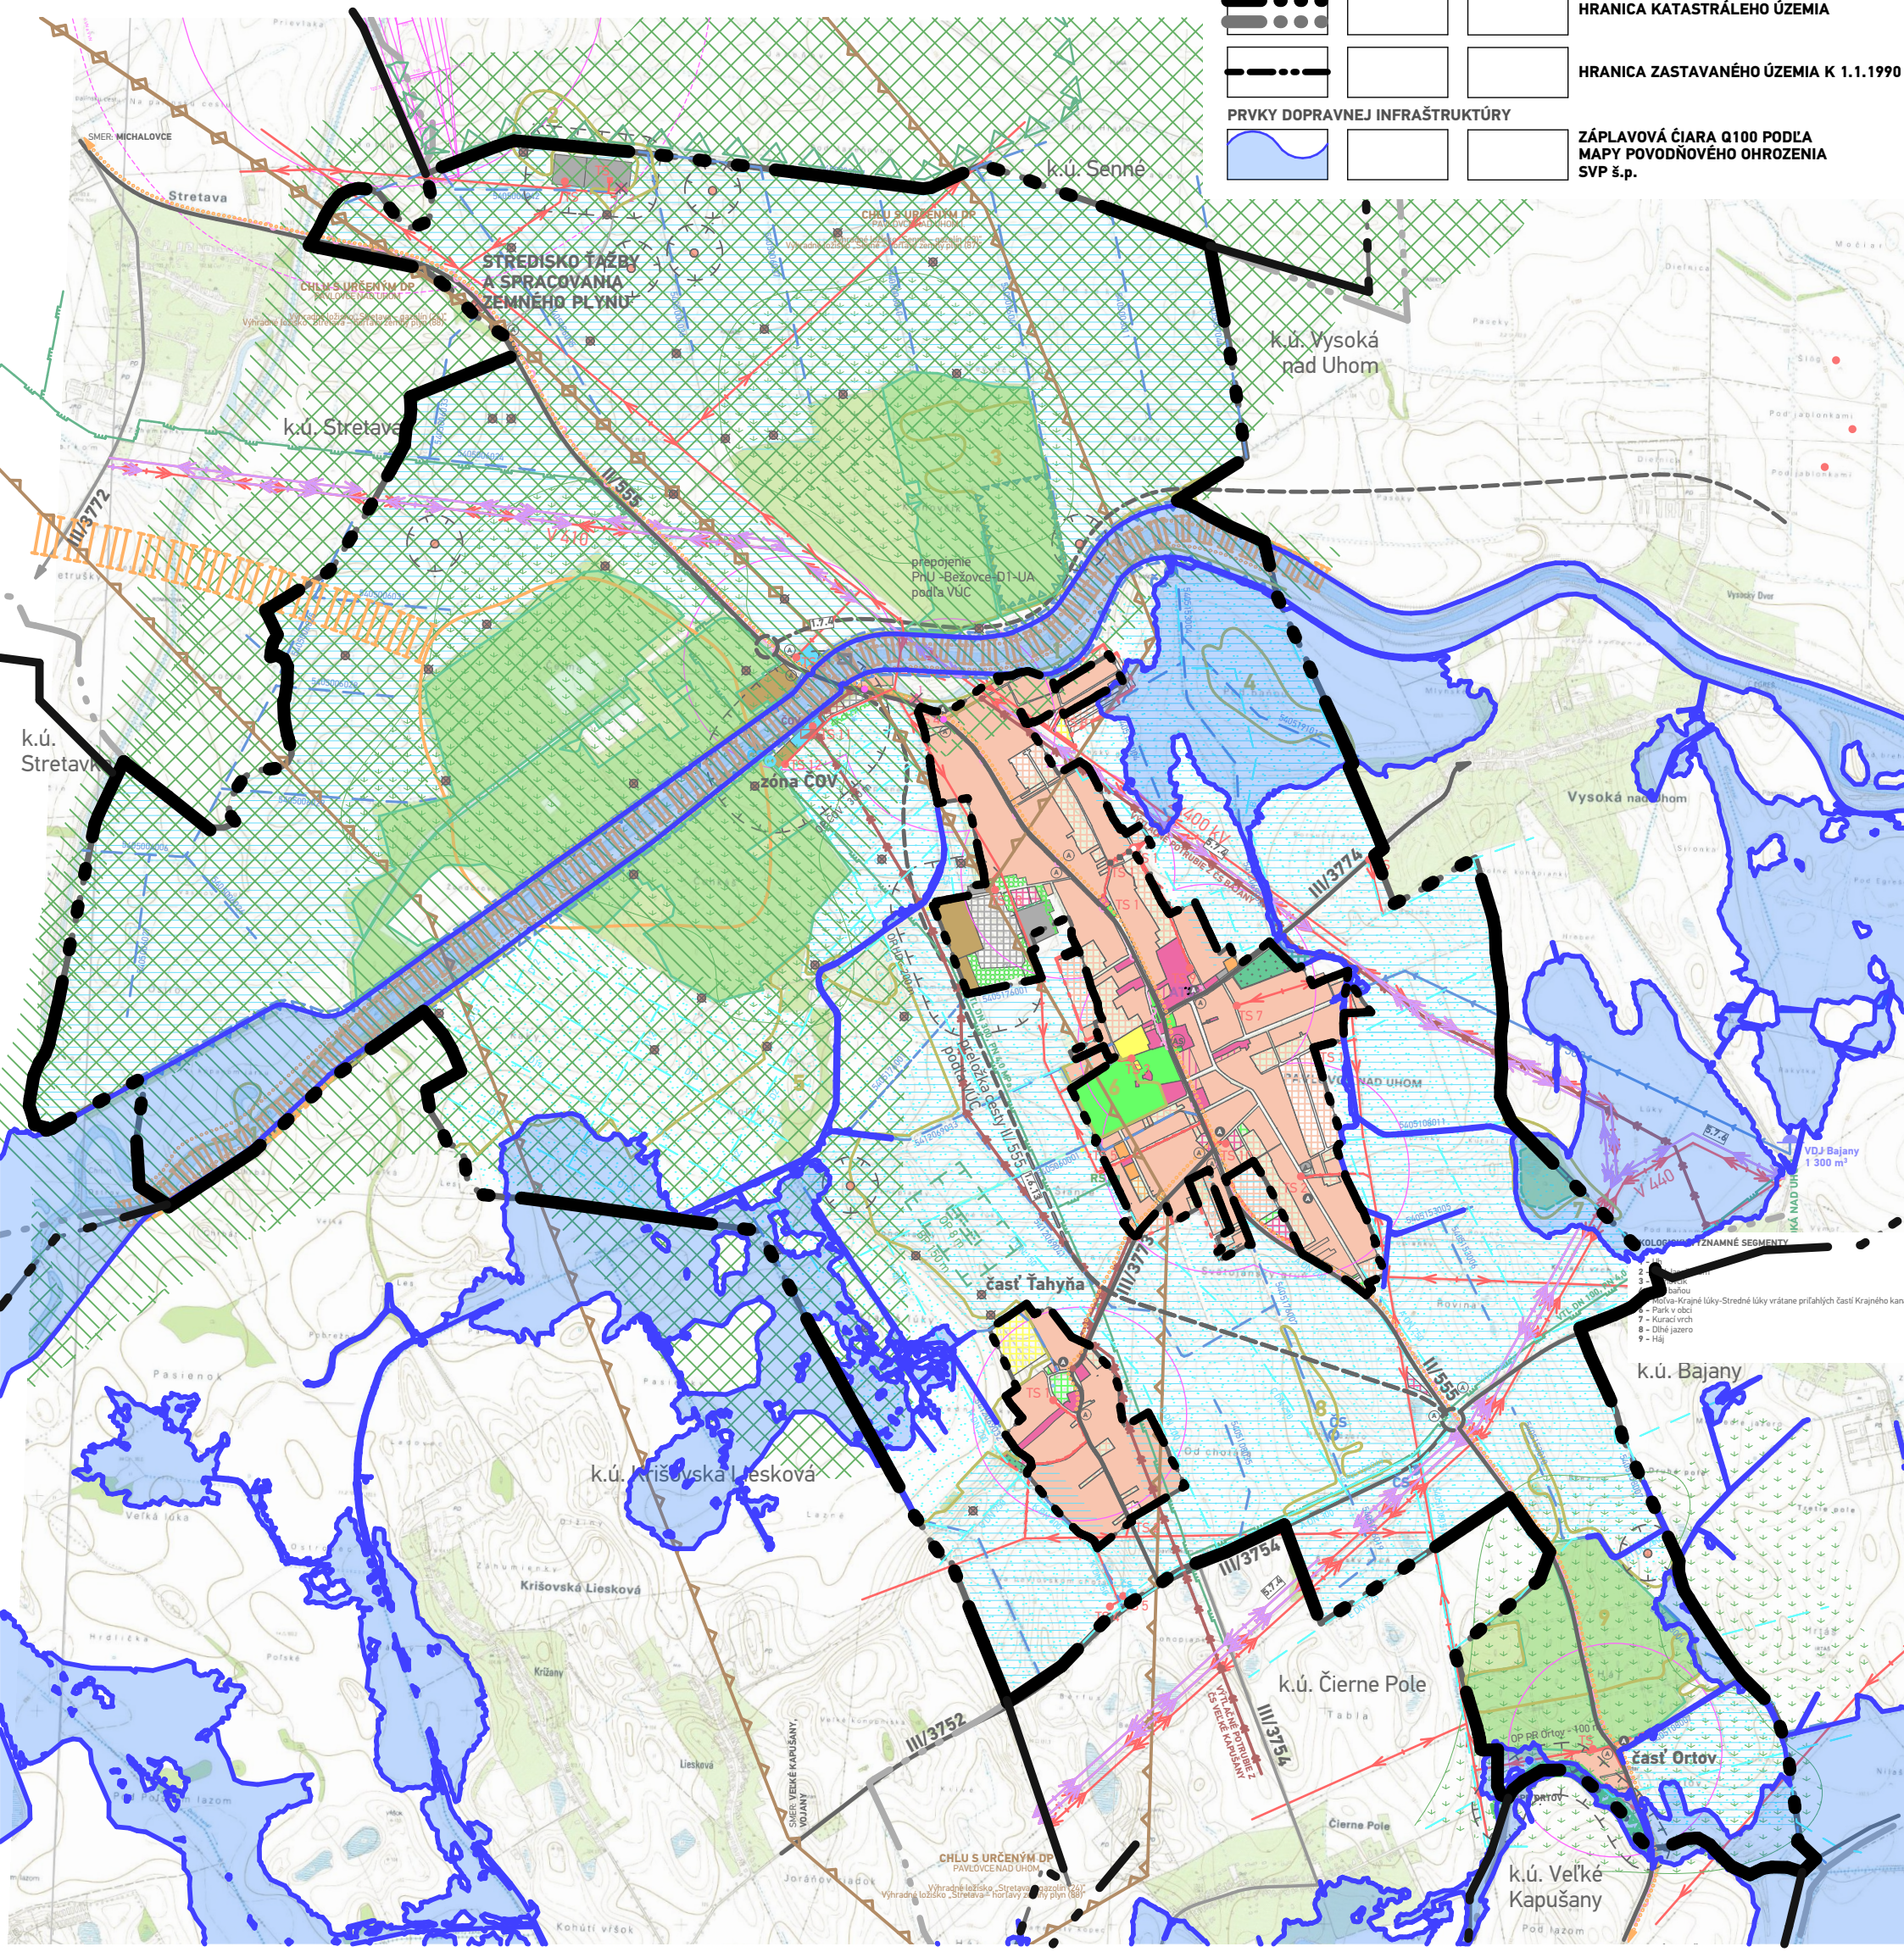

ÚZEMNÝ PLÁN OBCE PAVLOVCE NAD UHOM - Zmeny a doplnky č.1 v k.ú. PAVLOVCE NAD UHOM

SCHVALOVACÍ ORGÁN: **OBECNÉ ZASTUPITELSTVO PAVLOVCE NAD UHOM**  
 ČÍSLO UZNESENIA SCHVALUJÚCEHO UPN-0 - ZAD.0.1:  
 DÁTUM SCHVALENIA:

ANTON KOCELA  
 STAROSTA OBCE:  
 PAVLOVCE NAD UHOM

SCHVALOVACIA DOLOŽKA

PEČIATKA

**atrium**  
 ARCHITEKTI

Architektonické  
 štúdio Atrium s.r.o.  
 Mlynská 27, 040 01 Košice  
 T: +421 55 6231 587  
 info@atriumarchitekti.sk  
 www.atriumarchitekti.sk

NÁZOV VÝKRESU: **Schéma zobrazenia Q<sub>100</sub> ročnej vody**

Č. LOK./NÁZOV PRE ZAD:  
 lokalita č.1 "Pri základnej škole"

1 : 30 000 DÁTUM: 04/2026

Číslo výkresu:

**A**