




VYSVETLIKY - ÚP obec Biely Kostol

STAV NÁVRH VÝHLAD

	HRANICA KATASTRA OBCE BIELY KOSTOL
	HRANICA KATASTRA SUSEDNÝCH OBCÍ
	HRANICA ZASTAVANÉHO ÚZEMIA OBCE
	HRANICA CHVŮ TRNAVSKÉ RYBNÍKY
	PLOCHY RODINNÝCH DOMOV
	PLOCHY BYTOVÝCH DOMOV
	PLOCHY ZÁKLADNEJ OBČIANSKEJ VYBAVENOSTI
	PLOCHY ŠPORTOVÝCH ZARIADENÍ A REKREÁCIE
	PLOCHY VÝROBY, SKLADOV A TECH. VYBAVENOSTI
	PLOCHY FUNKČNE ZMIEŠANÉ
	PLOCHY FUNKČNE ZMIEŠANÉ (OV + BD)
	PLOCHY FUNKČNE ZMIEŠANÉ (RD + BD)
	PLOCHY FUNKČNE ZMIEŠANÉ (Š + Z)
	PLOCHY VEREJNEJ ZELENE - CINTORÍNY
	PLOCHY VEREJNEJ ZELENE
	PLOCHY ZELENE LEMUJÚCEJ KOMUNIKÁCIE
	PLOCHY NELESNEJ DREVINOVEJ VEGETÁCIE
	PLOCHY TRVALÝCH TRÁVNÝCH PORASTOV
	LÍNOVÁ ZELEN
	LÍNOVÁ ZELENĽ PODOOCHRANNÁ
	PLOCHY ZÁHRADKÁRSKEJ OSADY
	PLOCHY ORNEJ PŔDY 4 NAJLEPŠÍCH BPEJ
	PLOCHY ORNEJ PŔDY OSTATNÝCH BPEJ
	VODNÉ PLOCHY A TOKY
	CESTY II. TRIEDY
	CESTY III. TRIEDY
	KOMUNIKÁCIE MIESTNEHO VÝZNAMU
	CYKLISTICKÉ KOMUNIKÁCIE MIESTNE
	NESPEVNENÉ A POLNÉ KOMUNIKÁCIE
	OCHRANNÉ PÁSMA VŠETKÝCH DRUHOV
	PLOCHY PREDPOKLAD. ARCHEOLOG. NÁLEZOV
	KULTŮRNE A HISTORICKÉ PAMIAJKY
	DETSKÉ IHRISKÁ A MALÉ ŠPORTOVISKÁ
	OZNAČENIE ROZVOJOVÝCH LOKALÍT

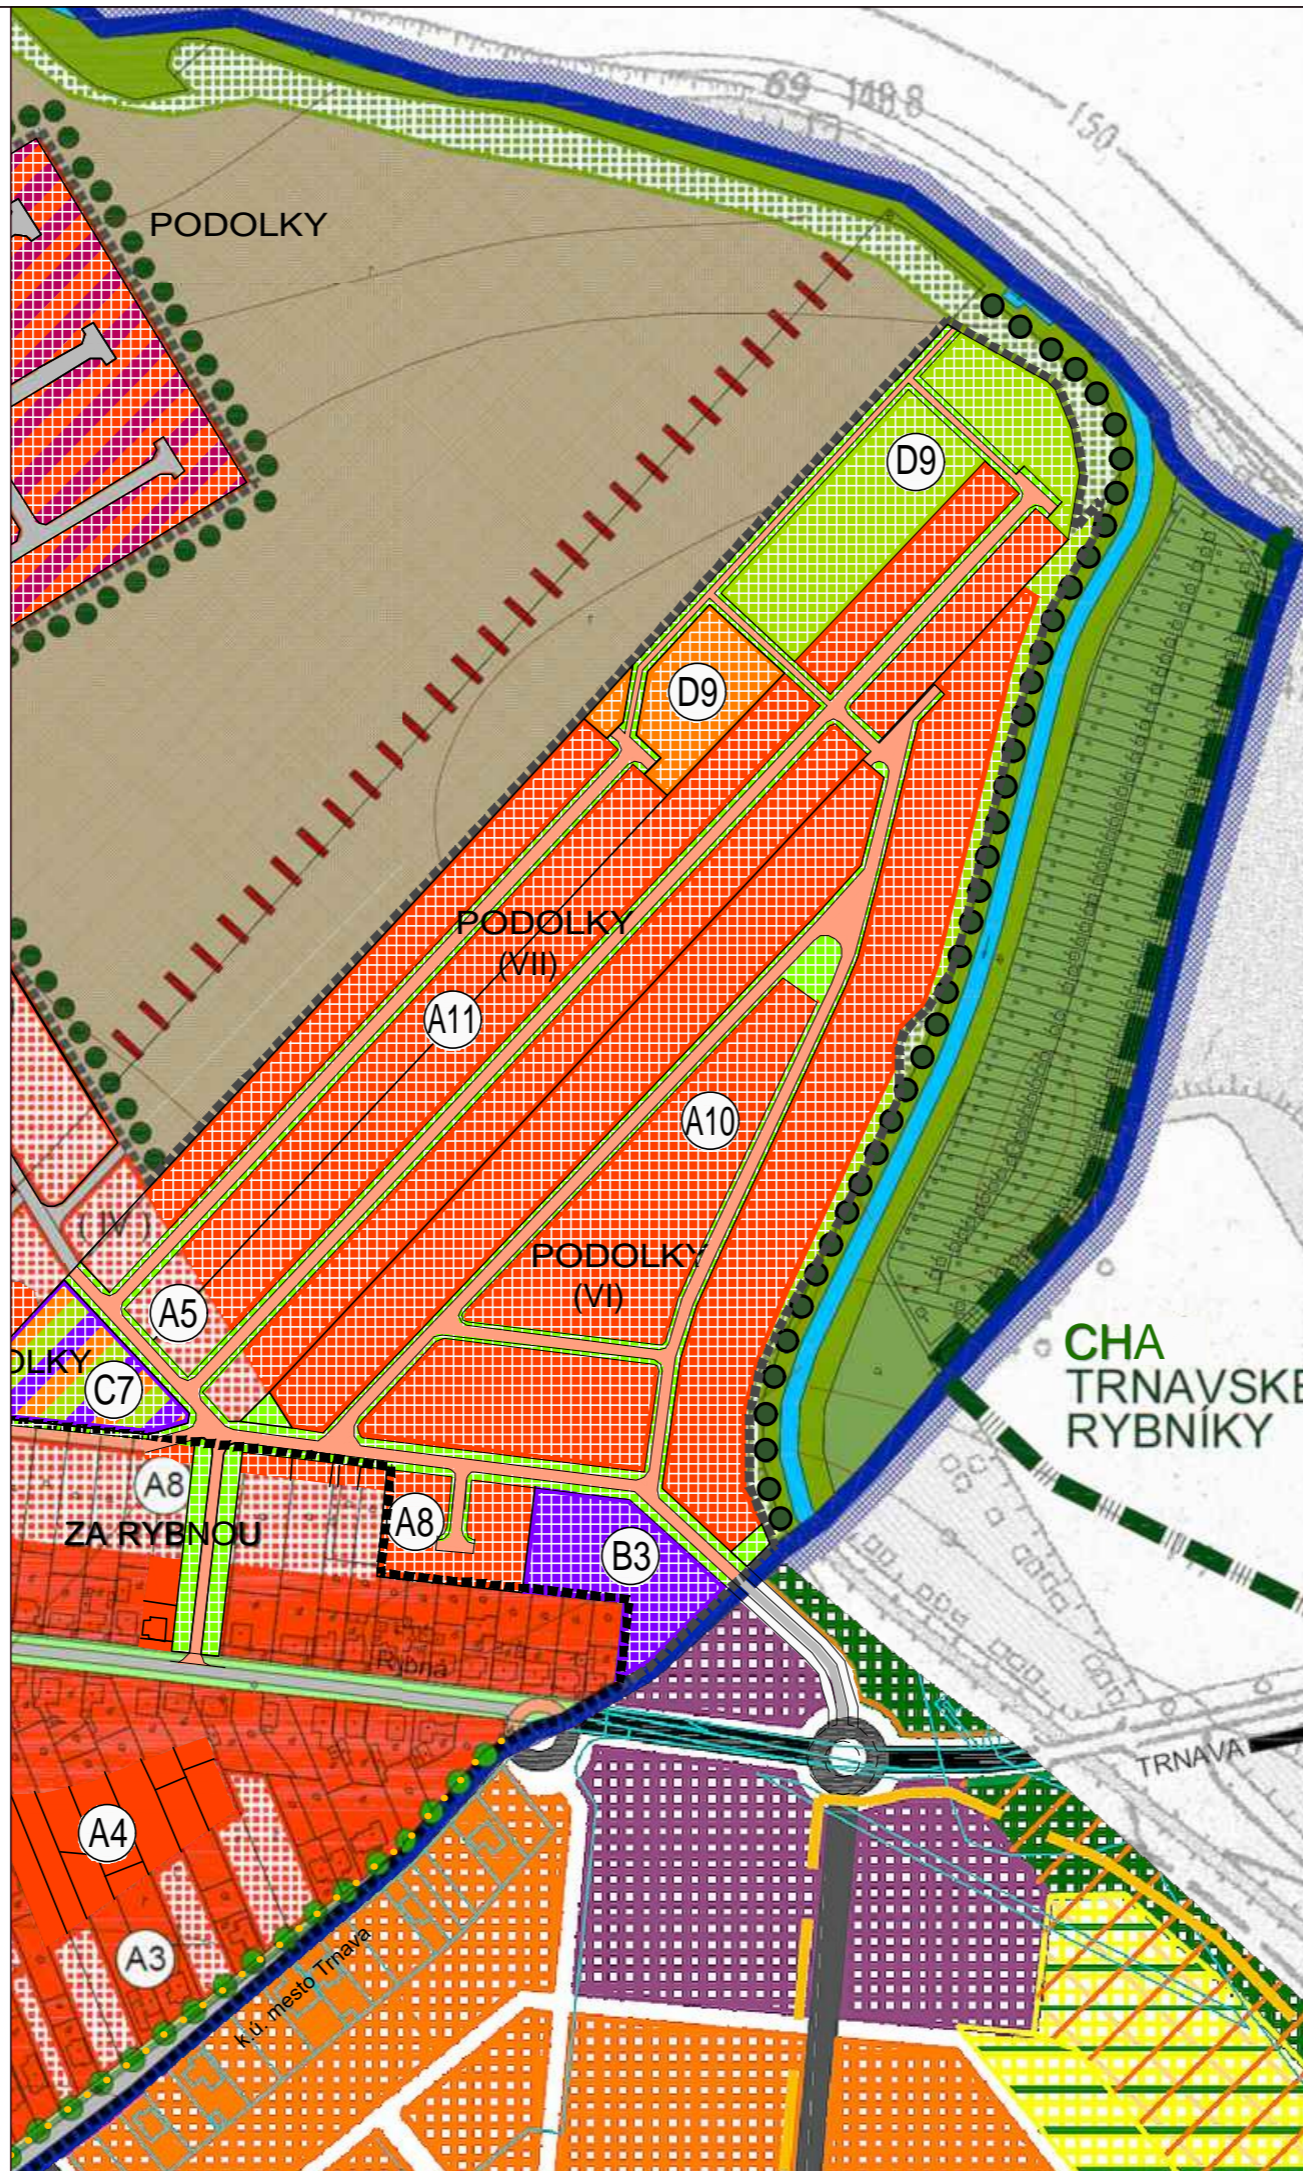

ZaD 6/2025

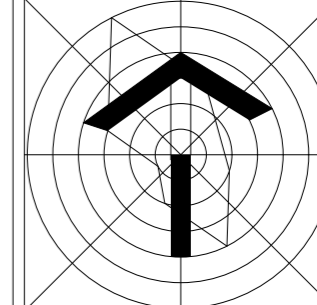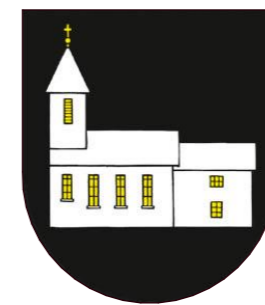

NÁVRH

ÚZEMNÝ PLÁN OBCE BIELY KOSTOL ZaD 6/2025

OBSTARÁVATEĽ : BIELY KOSTOL
SPRACOVATEĽ : A5 ATELIÉR ARCHITEKTÚRY A URBANIZMU TRNAVA

KOMPLEXNÝ VÝKRES

ING.ARCH. PETER ODNOGA; ING.ARCH. TAMARA ČENDULOVÁ

1:4 000

2b

03/2026

