


ÚZEMNÝ PLÁN OBCÍ MR RIMAVA A RIMAVICE

ČERENČANY, HRACHOVO, KOCIHA, KRUŽNO,
LEHOTA NAD RIMAVICOU, NIŽNÝ SKÁLNIK,
RIMAVSKÁ BAŇA, RIMAVSKÉ BREZOVO,
RIMAVSKÉ ZALUŽANY, VEĽKÉ TERIAKOVCE,
VYŠNÝ SKÁLNIK

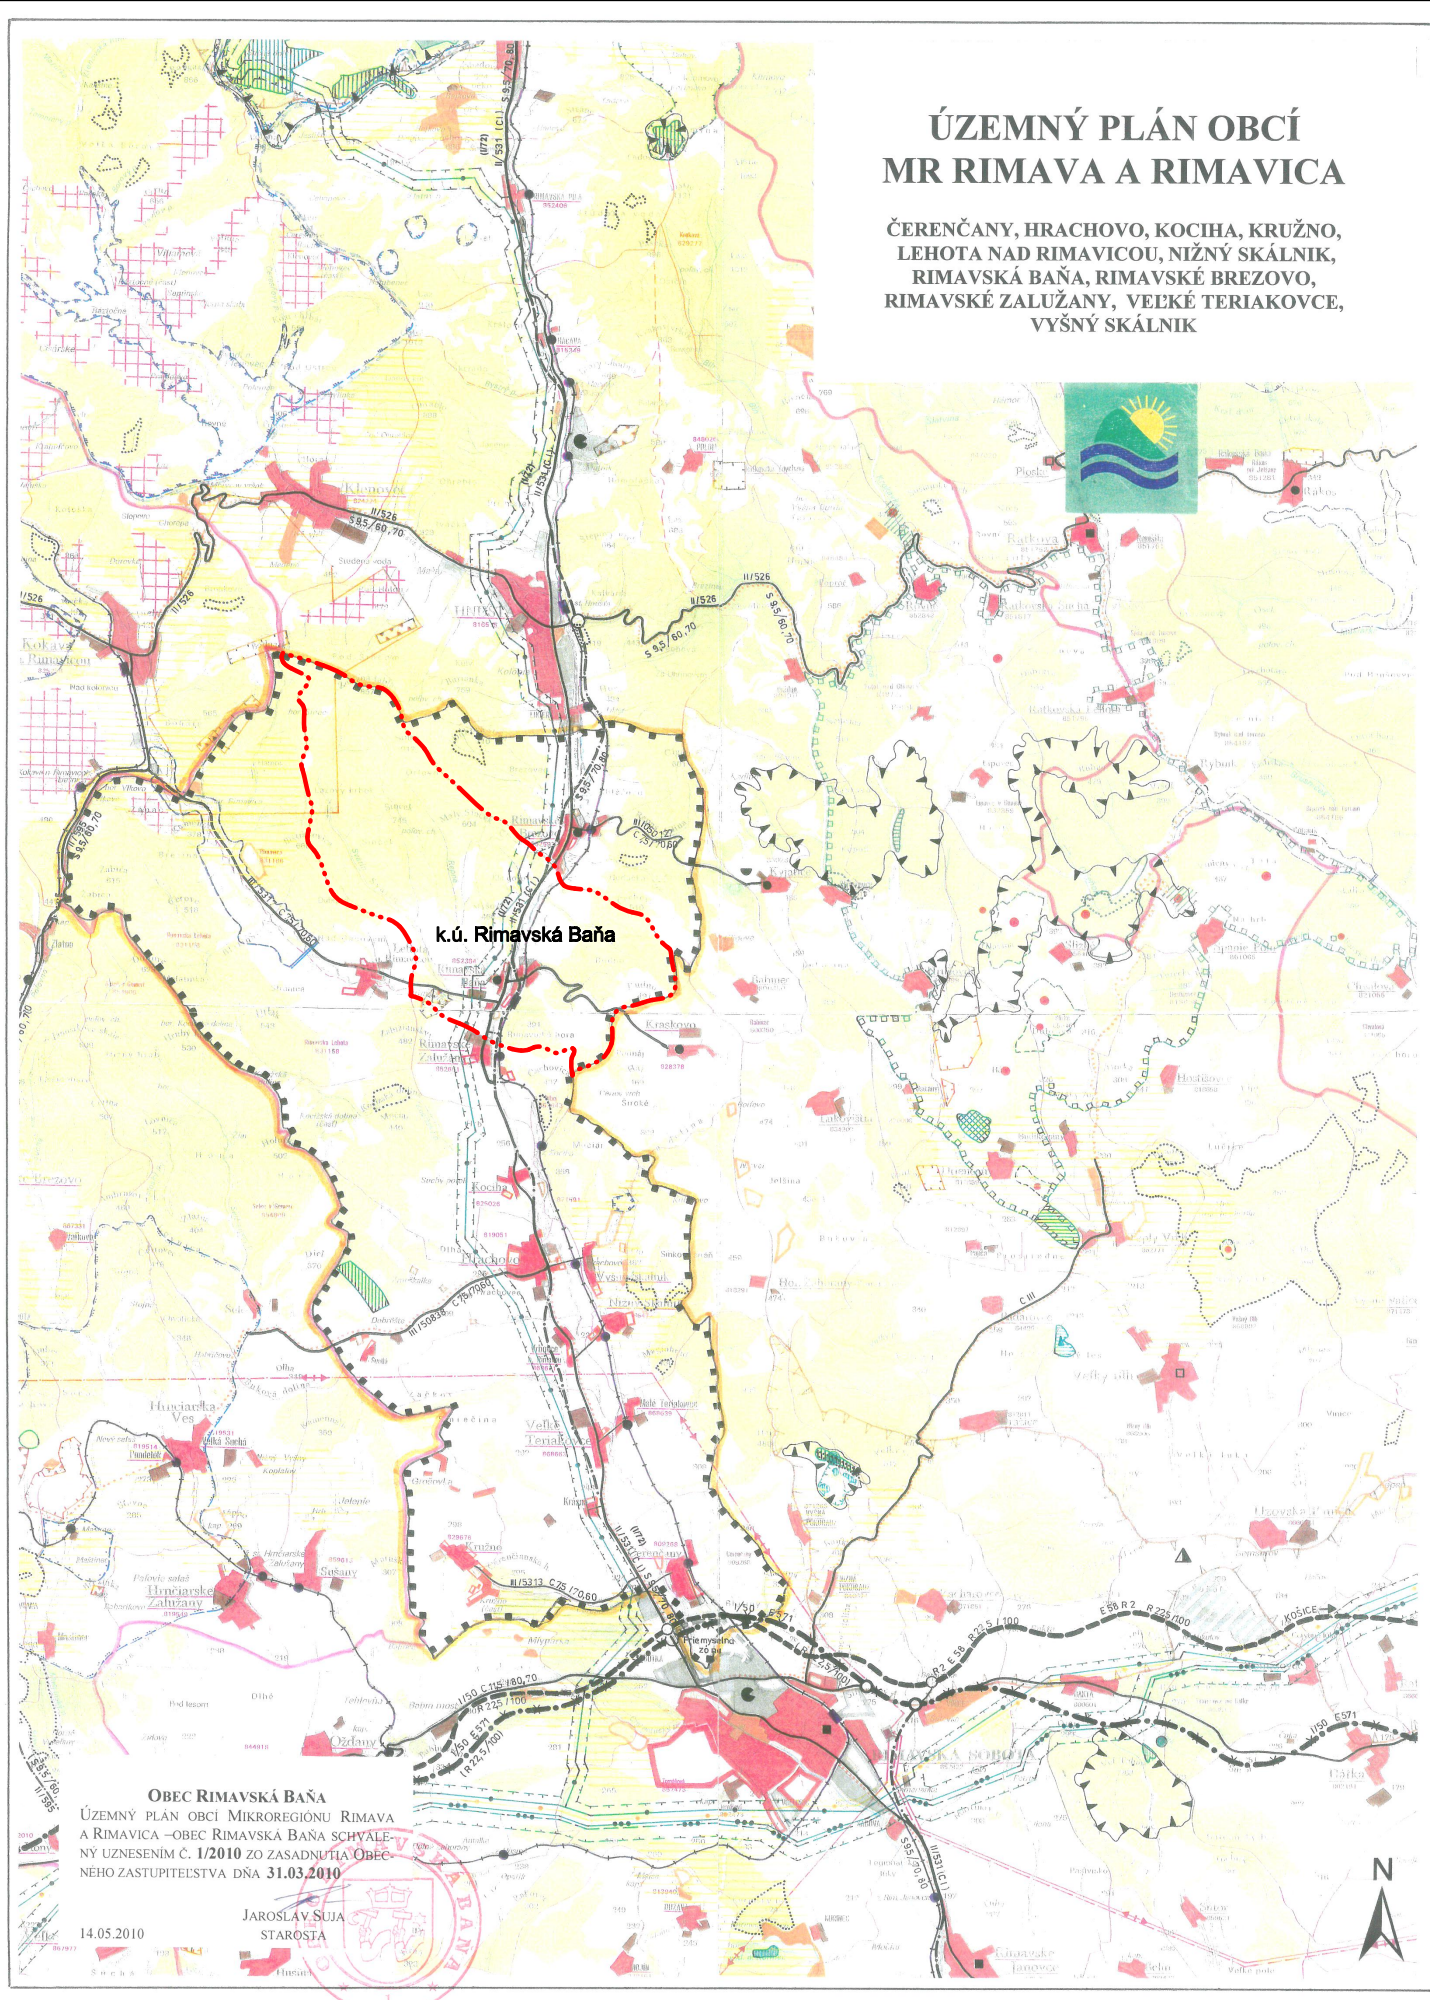

k.ú. Rimavská Baňa

OBEC RIMAVSKÁ BAŇA
ÚZEMNÝ PLÁN OBCÍ MIKROREGIÓNŤ RIMA
A RIMAVICE – OBEC RIMAVSKÁ BAŇA SCHVA
NY UZNESENÍM Č. 1/2010 ZO ZASADNUTIA OB
NEHO ZASTUPITEĽSTVA DŇA 31.03.2010

JAROSLAV SUIA
STAROSTA

14.05.2010

LEGENDA:

Stav	Návrh	Výhľad	
[Symbol]	[Symbol]	[Symbol]	Hranica Slovenskej republiky
[Symbol]	[Symbol]	[Symbol]	Hranica riešeného územia
[Symbol]	[Symbol]	[Symbol]	Hranica okresu
[Symbol]	[Symbol]	[Symbol]	Obytné plochy
[Symbol]	[Symbol]	[Symbol]	Ťažiskový priestor stredoslovenského regionálneho centra
[Symbol]	[Symbol]	[Symbol]	Polyfunkčné plochy
[Symbol]	[Symbol]	[Symbol]	Plochy rozptýleného osídlenia
[Symbol]	[Symbol]	[Symbol]	Plochy priemyselnej výroby a skladov
[Symbol]	[Symbol]	[Symbol]	Zariadenia poľnohospodárskej výroby
[Symbol]	[Symbol]	[Symbol]	Plochy osobitného určenia
[Symbol]	[Symbol]	[Symbol]	Plochy rekreácie, cestovného ruchu a športu
[Symbol]	[Symbol]	[Symbol]	Rekreačné priestory
[Symbol]	[Symbol]	[Symbol]	Plochy kúpeľných zariadení
[Symbol]	[Symbol]	[Symbol]	Hranica vnútorného kúpeľného územia
[Symbol]	[Symbol]	[Symbol]	Hranica vonkajšieho kúpeľného územia
[Symbol]	[Symbol]	[Symbol]	Dobývacie priestory
[Symbol]	[Symbol]	[Symbol]	Chránené ložiskové územia
[Symbol]	[Symbol]	[Symbol]	Poddolované územia
[Symbol]	[Symbol]	[Symbol]	Rýchlostné cesty
[Symbol]	[Symbol]	[Symbol]	Cesty I. triedy úsekov rýchlostné
[Symbol]	[Symbol]	[Symbol]	Cesty I. triedy
[Symbol]	[Symbol]	[Symbol]	Cesty II. triedy a významnejšie cesty III. triedy
[Symbol]	[Symbol]	[Symbol]	Mimotrovnávná križovatka, tunel
[Symbol]	[Symbol]	[Symbol]	Preradenie cesty I. triedy na „R“ cestu
[Symbol]	[Symbol]	[Symbol]	Preradenie cesty II. triedy na cestu I. triedy
[Symbol]	[Symbol]	[Symbol]	Číslo ľahu medzinárodnej (európskej) cesty
[Symbol]	[Symbol]	[Symbol]	Číslo cesty v cestnej sieti SR
[Symbol]	[Symbol]	[Symbol]	Preradenie cesty I. triedy na „R“ cestu
[Symbol]	[Symbol]	[Symbol]	Preradenie cesty II. triedy na cestu I. triedy
[Symbol]	[Symbol]	[Symbol]	Katéria cesty - návrh (výhľad)
[Symbol]	[Symbol]	[Symbol]	Nadregionálne cyklistické trasy
[Symbol]	[Symbol]	[Symbol]	Vysokorychlostná trať (VRT)
[Symbol]	[Symbol]	[Symbol]	Magistrálne (hlavné) železničné trate
[Symbol]	[Symbol]	[Symbol]	Spojovacie (vedľajšie) železničné trate
[Symbol]	[Symbol]	[Symbol]	Miestne železničné trate
[Symbol]	[Symbol]	[Symbol]	Železničná stanica, zastávka, nákladisko
[Symbol]	[Symbol]	[Symbol]	Tunel
[Symbol]	[Symbol]	[Symbol]	Hraničný priechod
[Symbol]	[Symbol]	[Symbol]	Územia európskeho významu (Natura 2000)
[Symbol]	[Symbol]	[Symbol]	Chránené vtáčie územia (Natura 2000)
[Symbol]	[Symbol]	[Symbol]	Návrh chránených území - platí moratórium na vyhlasovanie chránených území na LPP(09.2004)

[Symbol]	[Symbol]	[Symbol]	Letisko
[Symbol]	[Symbol]	[Symbol]	Veľké zdroje znečistenia ovzdušia
[Symbol]	[Symbol]	[Symbol]	Składky komunálneho odpadu a priemyselneho odpadu nadregionálneho a regionálneho významu
[Symbol]	[Symbol]	[Symbol]	Spaľovne odpadu (komunálneho, priemyselneho a zdravotnickeho)
[Symbol]	[Symbol]	[Symbol]	Odvaliská mimo areálov podnikov
[Symbol]	[Symbol]	[Symbol]	Ochranné pásma všetkých drahov
[Symbol]	[Symbol]	[Symbol]	Vodné nádrže
[Symbol]	[Symbol]	[Symbol]	Hranica chránenej vodohospodárskej oblasti
[Symbol]	[Symbol]	[Symbol]	PHO zdrojov pitných vôd 2 ^o
[Symbol]	[Symbol]	[Symbol]	PHO zdrojov pitných vôd 3 ^o
[Symbol]	[Symbol]	[Symbol]	PHO prírodných liečivých zdrojov a minerálnych vôd
[Symbol]	[Symbol]	[Symbol]	Hranica Národného parku
[Symbol]	[Symbol]	[Symbol]	Hranica chránenej krajinnnej oblasti
[Symbol]	[Symbol]	[Symbol]	Národná prírodná rezervácia
[Symbol]	[Symbol]	[Symbol]	Prírodná rezervácia
[Symbol]	[Symbol]	[Symbol]	Chránený areál
[Symbol]	[Symbol]	[Symbol]	Národná prírodná pamiatka
[Symbol]	[Symbol]	[Symbol]	Prírodná pamiatka
[Symbol]	[Symbol]	[Symbol]	Biosférická rezervácia
[Symbol]	[Symbol]	[Symbol]	Ochranné lesy a lesy osobitného určenia
[Symbol]	[Symbol]	[Symbol]	Lokalita svetového kultúrneho dedičstva
[Symbol]	[Symbol]	[Symbol]	Hranica lokality svetového kultúrneho dedičstva
[Symbol]	[Symbol]	[Symbol]	Pamiatková rezervácia (PR)
[Symbol]	[Symbol]	[Symbol]	Pamiatková zóna (PZ)
[Symbol]	[Symbol]	[Symbol]	Národná kultúrna pamiatka (NKP)
[Symbol]	[Symbol]	[Symbol]	Archeologická lokalita
[Symbol]	[Symbol]	[Symbol]	Elektrické vedenie VVN 400 kV
[Symbol]	[Symbol]	[Symbol]	Rozvodňa VVN
[Symbol]	[Symbol]	[Symbol]	Ropovod a produktovod
[Symbol]	[Symbol]	[Symbol]	Tranzitný plynovod
[Symbol]	[Symbol]	[Symbol]	Hlavné distribučné plynovody
[Symbol]	[Symbol]	[Symbol]	Hranica priestoru osobitného určenia
[Symbol]	[Symbol]	[Symbol]	Stavebný uzáver sídla
[Symbol]	[Symbol]	[Symbol]	Zmena trasy cesty I/50 R2

SLOVENSKÁ AGENTÚRA
ŽIVOTNÉHO PROSTREDIA
Centrum starostlivosti
o vidiecku životné prostredie
Tajovského 28, 975 90 Banská Bystrica



Podklad: ÚPN VÚC Banskobystrický kraj

[Symbol] [Symbol] [Symbol] Hranica katastra riešeného územia

OBSTARÁVATEĽ: OBEC RIMAVSKÁ BAŇA
AKCIA: ÚZEMNÝ PLÁN OBCE RIMAVSKÁ BAŇA
ZMENY A DOPLNKY č.2
ZODP. PROJEKTANT: ING. ARCH. VLADIMÍR RAGAN
VYPRACOVAL: ING. ARCH. VLADIMÍR RAGAN
DÁTUM: MAREC 2026
NÁZOV VÝKRESU: KOMPLEXNÝ URBANISTICKÝ NÁVRH
VÝKRES ŠIRŠÍCH VZŤAHOV

Číslo výkresu:
1
MIERKA:
1:100 000

Názov dokumentácie	ÚZEMNÝ PLÁN OBCÍ MIKROREGIÓNŤ RIMA A RIMAVICE	Číslo výkresu
Názov výkresu	KOMPLEXNÝ URBANISTICKÝ NÁVRH VÝKRES ŠIRŠÍCH VZŤAHOV	1
SAZP Centrum starostlivosti o vidiecku životné prostredie 975 90 BANSKÁ BYSTRICA Tajovského 28		
ROK SPRACOVANIA DECEMBER 2009		
MIERKA 1:100 000	RIADITEĽKA CENTRA Ing. arch. A. Krtáková	ZODPOVEĽNÝ PROJEKTANT: Ing. arch. M. Chochoľová, Ing. A. Krtáková, Ing. M. Lakanda, Ing. J. Strežek