


ÚZEMNÝ PLÁN OBCÍ MR RIMAVA A RIMAVICA

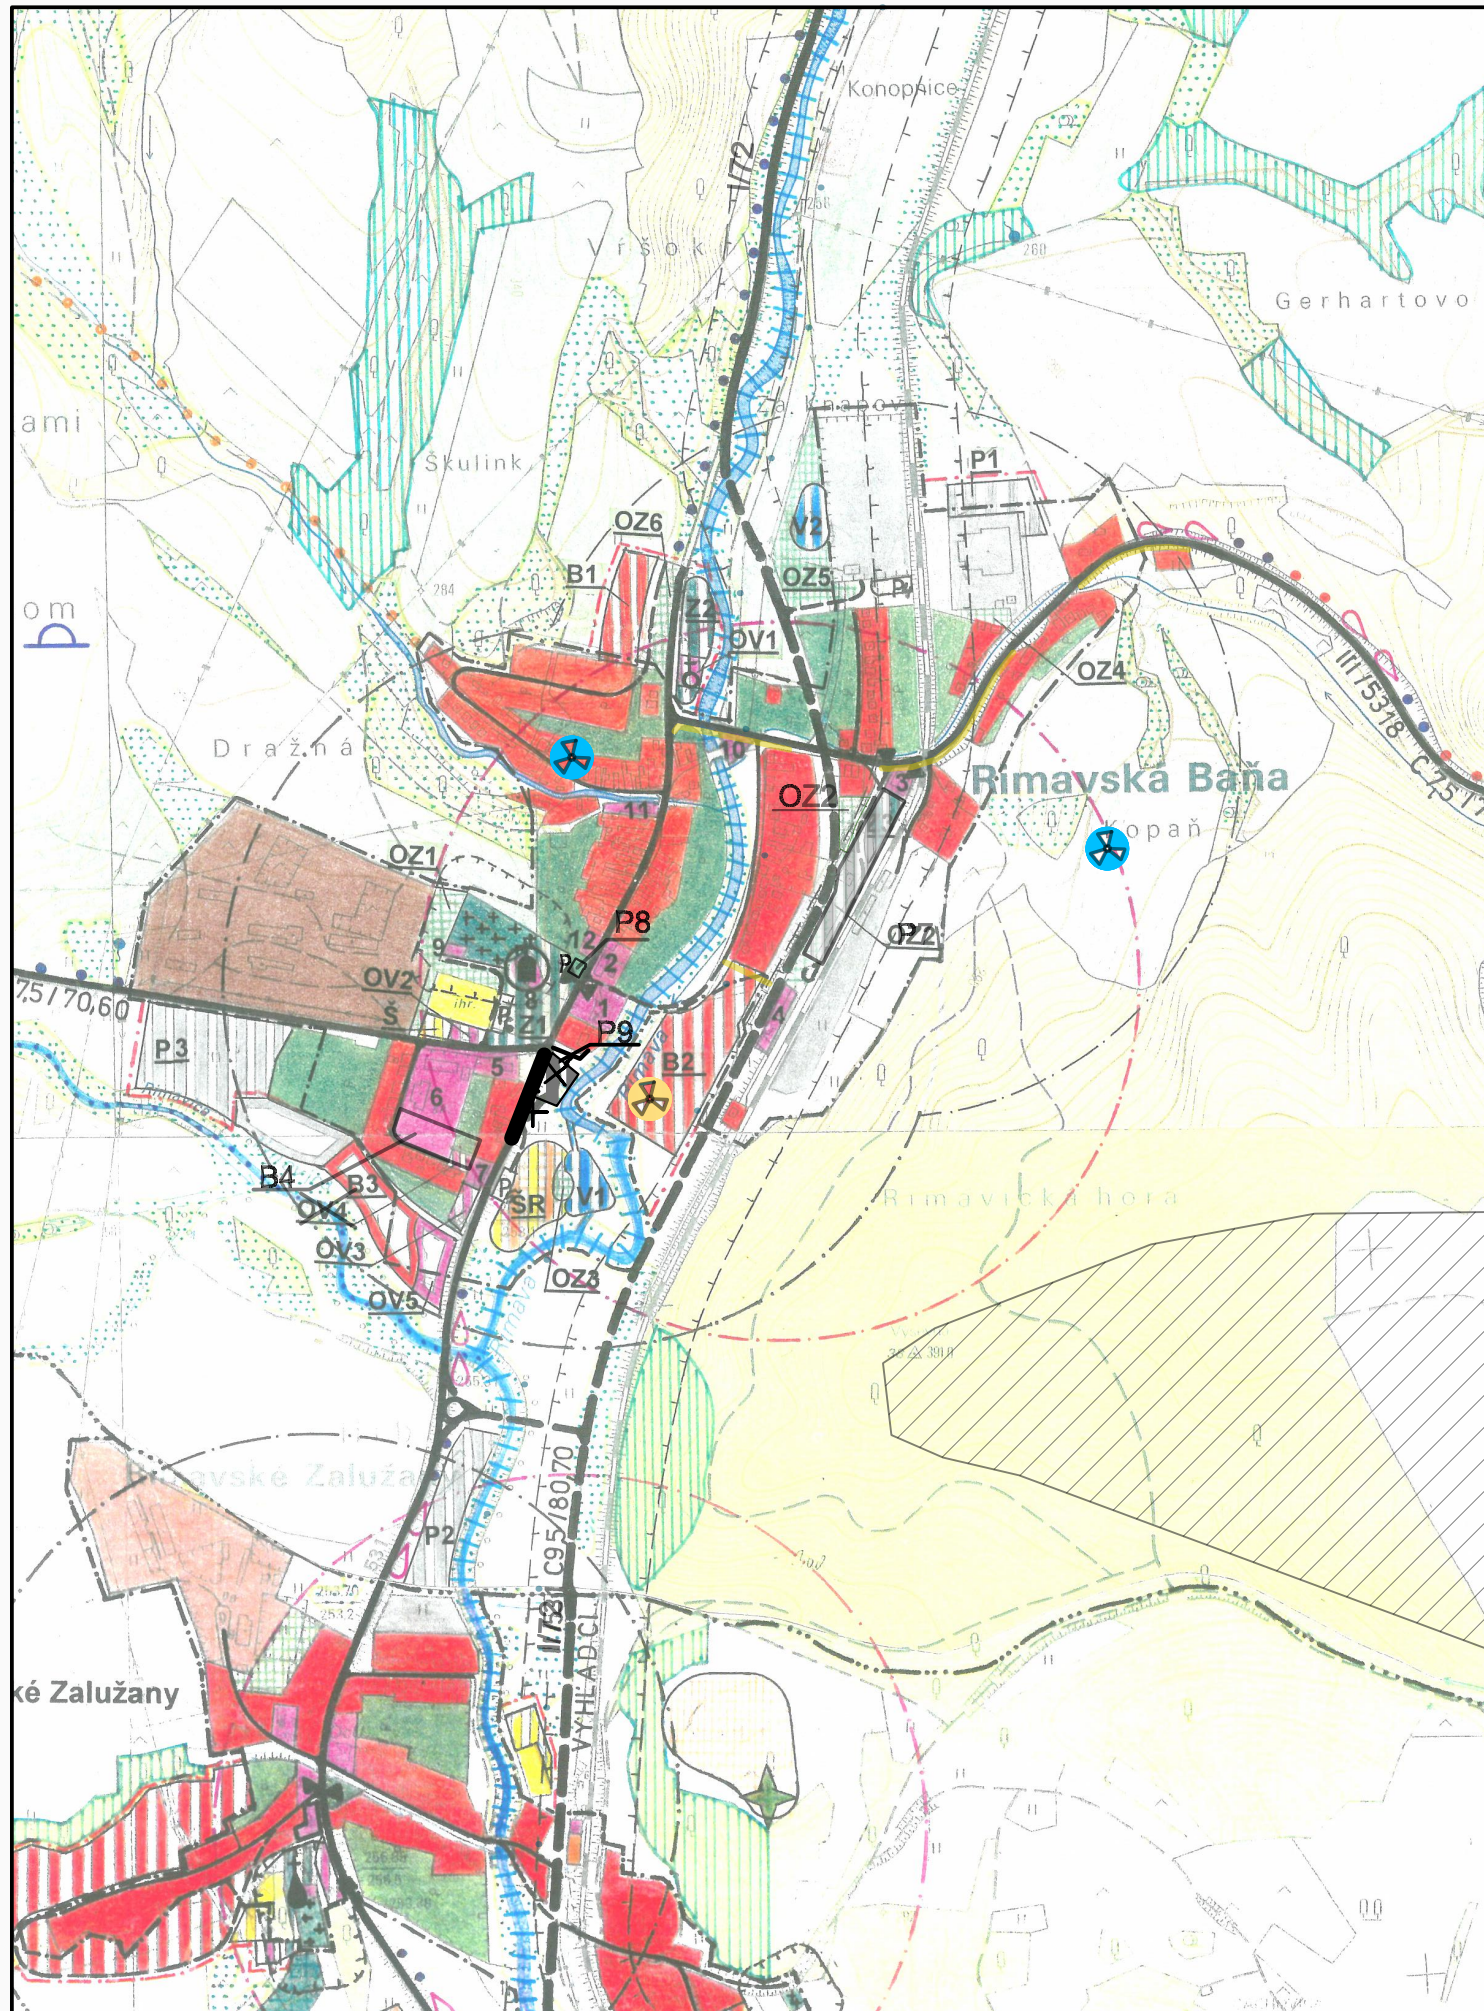

LEGENDA:

Stav	Návrh		
■ ■ ■ ■		Hranica okresu	Vyhliadka
— — — —		Hranice katastrov obcí	Dobývací priestor
— · — · —		Hranice zastavaného územia obcí	Vodné plochy
■ ■ ■ ■	■ ■ ■ ■	Plochy bývania	Vodná nádrž Lehota nad Rimavicou
■ ■ ■ ■	■ ■ ■ ■	Plochy občianskej vybavenosti	Poldre
■ ■ ■ ■	■ ■ ■ ■	Plochy výroby a výrobných služieb	Plochy stromovej a krovinej vegetácie
■ ■ ■ ■	■ ■ ■ ■	Plochy poľnohospodárskych účelových zariadení	Prírodná rezervácia
■ ■ ■ ■	■ ■ ■ ■	Športové plochy	Biocentrum
■ ■ ■ ■	■ ■ ■ ■	Plochy so sústredenou rekreačnou vybavenosťou	Miestny biokoridor
■ ■ ■ ■	■ ■ ■ ■	Plochy výroby - zmiešaná funkcia priemysel a poľnohospod.	Regionálny biokoridor
■ ■ ■ ■	■ ■ ■ ■	Plochy cintorínov	Nadregionálny biokoridor
■ ■ ■ ■	■ ■ ■ ■	Plochy verejnej zelene	Chránené stromy
10	10	Označenie objektov občianskej vybavenosti	Ochranné lesy
B10	B10	Označenie navrhovaných plôch	Orná pôda
		Záhradkárska osada	Lúky a pasienky
		Oddychová plocha (rekreačný les)	Záhrady
		Ochranná zeleň	Lýžiarsky vlek
		Športovo - rekreačný areál	Rýchlostná komunikácia R2 Zvolen - Košice
		Plochy zmiešanej funkcie pre bývanie a rekreáciu	Cesty I. triedy
		Agroturistika	Cesty II. a III. triedy
		Plochy pre rekreačné aktivity v prírode	Miestne komunikácie
		Trasa gotickej cesty	Izochróny dostupnosti autobusových zastávok
		Zvonička, kostol, kostol NKP gotickej cesty	Izochróny dostupnosti železničných zastávok
		Rezervné plochy bývania	Parkoviská
		Rezervné plochy občianskej vybavenosti	Autobusové zastávky
		Rezervné plochy pre rekreačnú vybavenosť	Turistické chodníky
		Rezervné plochy výroby a výrobných služieb	Cyklistické trasy
		Rezervné plochy pre zmiešanú funkciu bývania a rekreácie	Ochranné pásma
		Rezervné plochy pre rozvoj rekreácie a športu	Zariadenia technickej infraštruktúry
		Hranica chráneného ložiskového územia	Komunikácie pre peších
		Radónové riziko nízke/stredné	Cyklistická komunikácia - Rimavská vetva BB12
		Svahové deformácie	Zrušená preložka cesty I/72

OBSTARÁVATEL:	OBEC RIMAVSKÁ BAŇA
AKCIA:	ÚZEMNÝ PLÁN OBCE RIMAVSKÁ BAŇA ZMENY A DOPLNKY č.2
ZODP. PROJEKTANT:	ING. ARCH. VLADIMÍR RAGAN
VYPRACOVAL:	ING. ARCH. VLADIMÍR RAGAN
DÁTUM:	MAREC 2026
NÁZOV VÝKRESU:	KOMPLEXNÝ VÝKRES PRIESTOROVÉHO USPORIADANIA A FUNKČNÉHO VYUŽÍVANIA ÚZEMIA, OCHRANY PRÍRODY A ÚSES

Číslo výkresu:	4
MIERKA:	1:10 000