


# ÚZEMNÝ PLÁN MESTA POPRAD

## KOMPLEXNÝ URBANISTICKÝ NÁVRH - PODKLAD

### ZMENA A DOPLNOK 100/2026 - NÁVRH

APRIL 2026

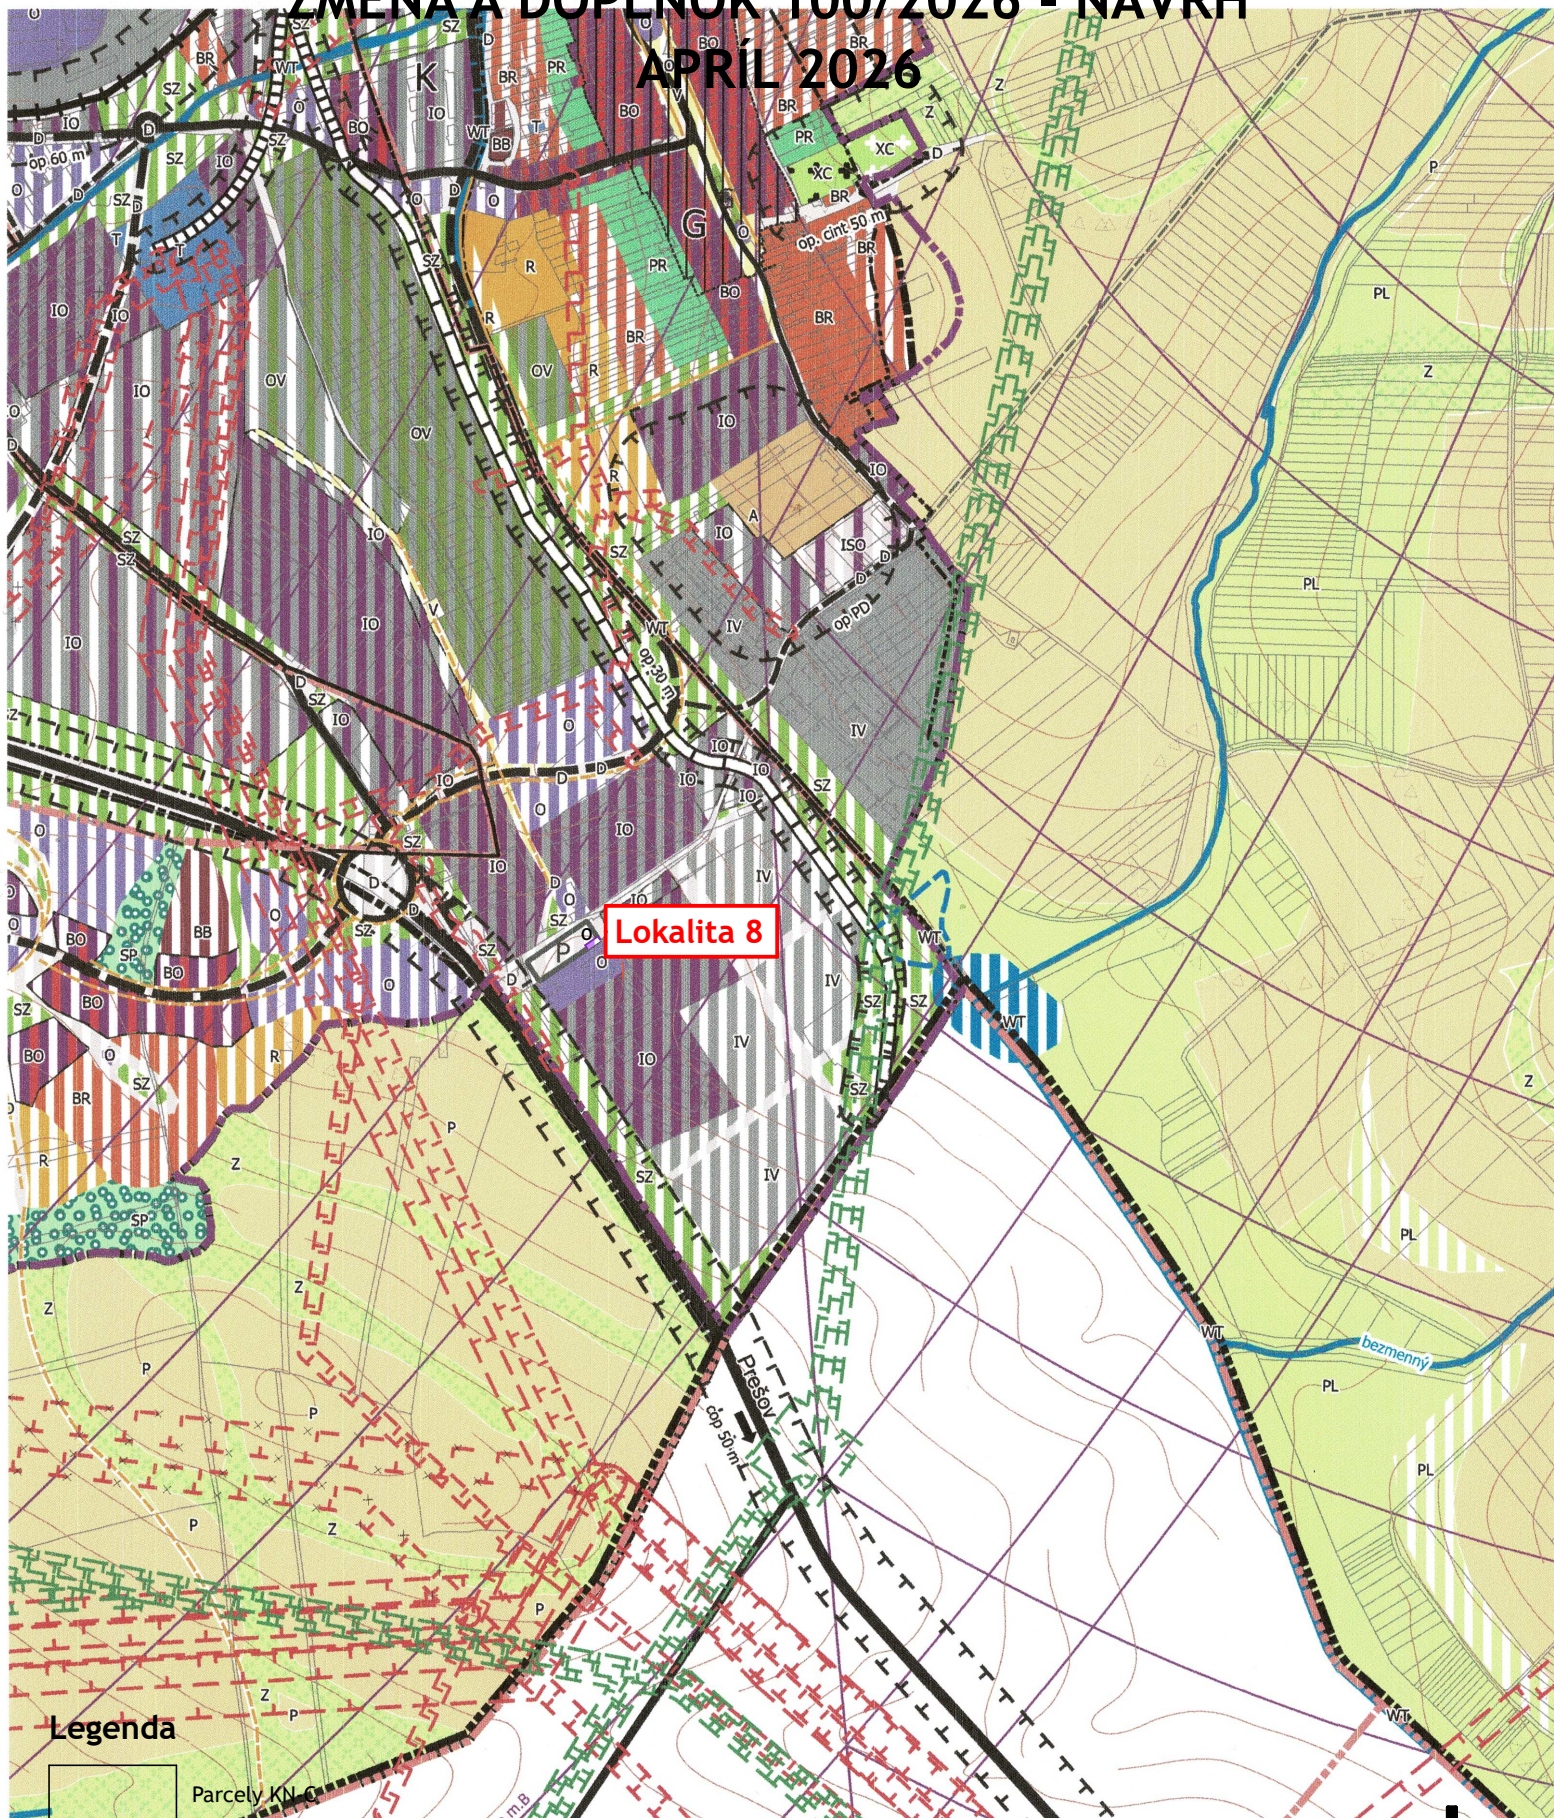

Lokalita 8


#### Legenda



Parcely KN C



Vymedzenie riešených lokalít  
Urbanistické okrsky hranice

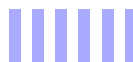

Plochy občianskej vybavenosti - Návrh

