


ÚZEMNÝ PLÁN MESTA POPRAD KOMPLEXNÝ URBANISTICKÝ NÁVRH - PODKLAD



Legenda

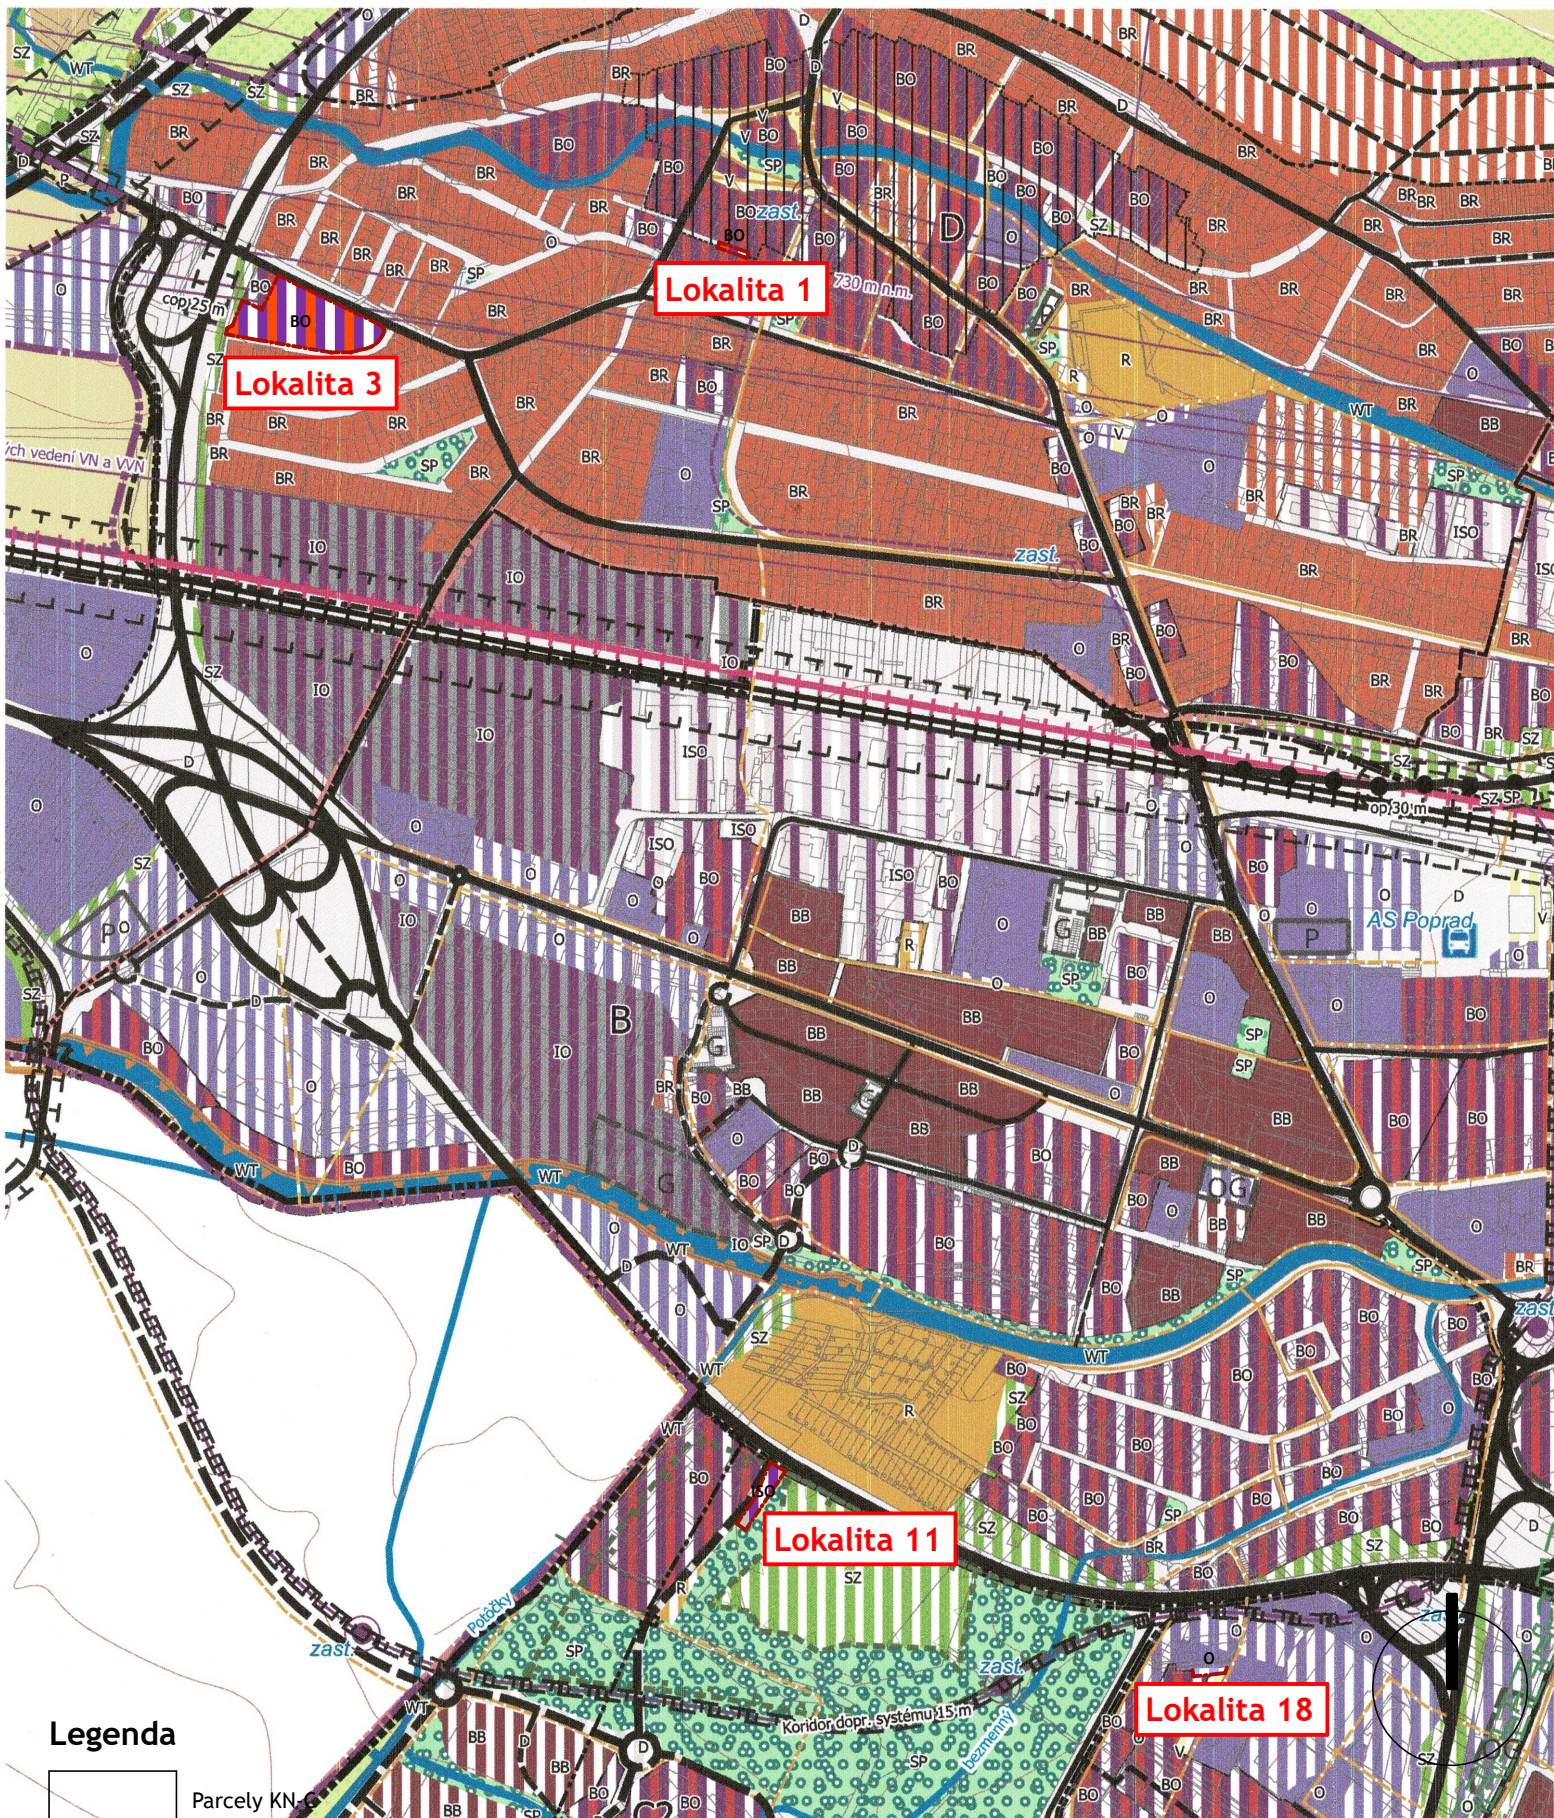

Parcely KN-C



Vymedzenie riešených lokalít
Urbanistické okrsky hranice



Plochy občianskej vybavenosti - Návrh



Zmiešané plochy bývania a občianskej vybavenosti - Návrh



Zmiešané plochy nevýrobných služieb, skladového
hospodárstva a občianskej vybavenosti - Návrh