


ÚZEMNÝ PLÁN MESTA POPRAD







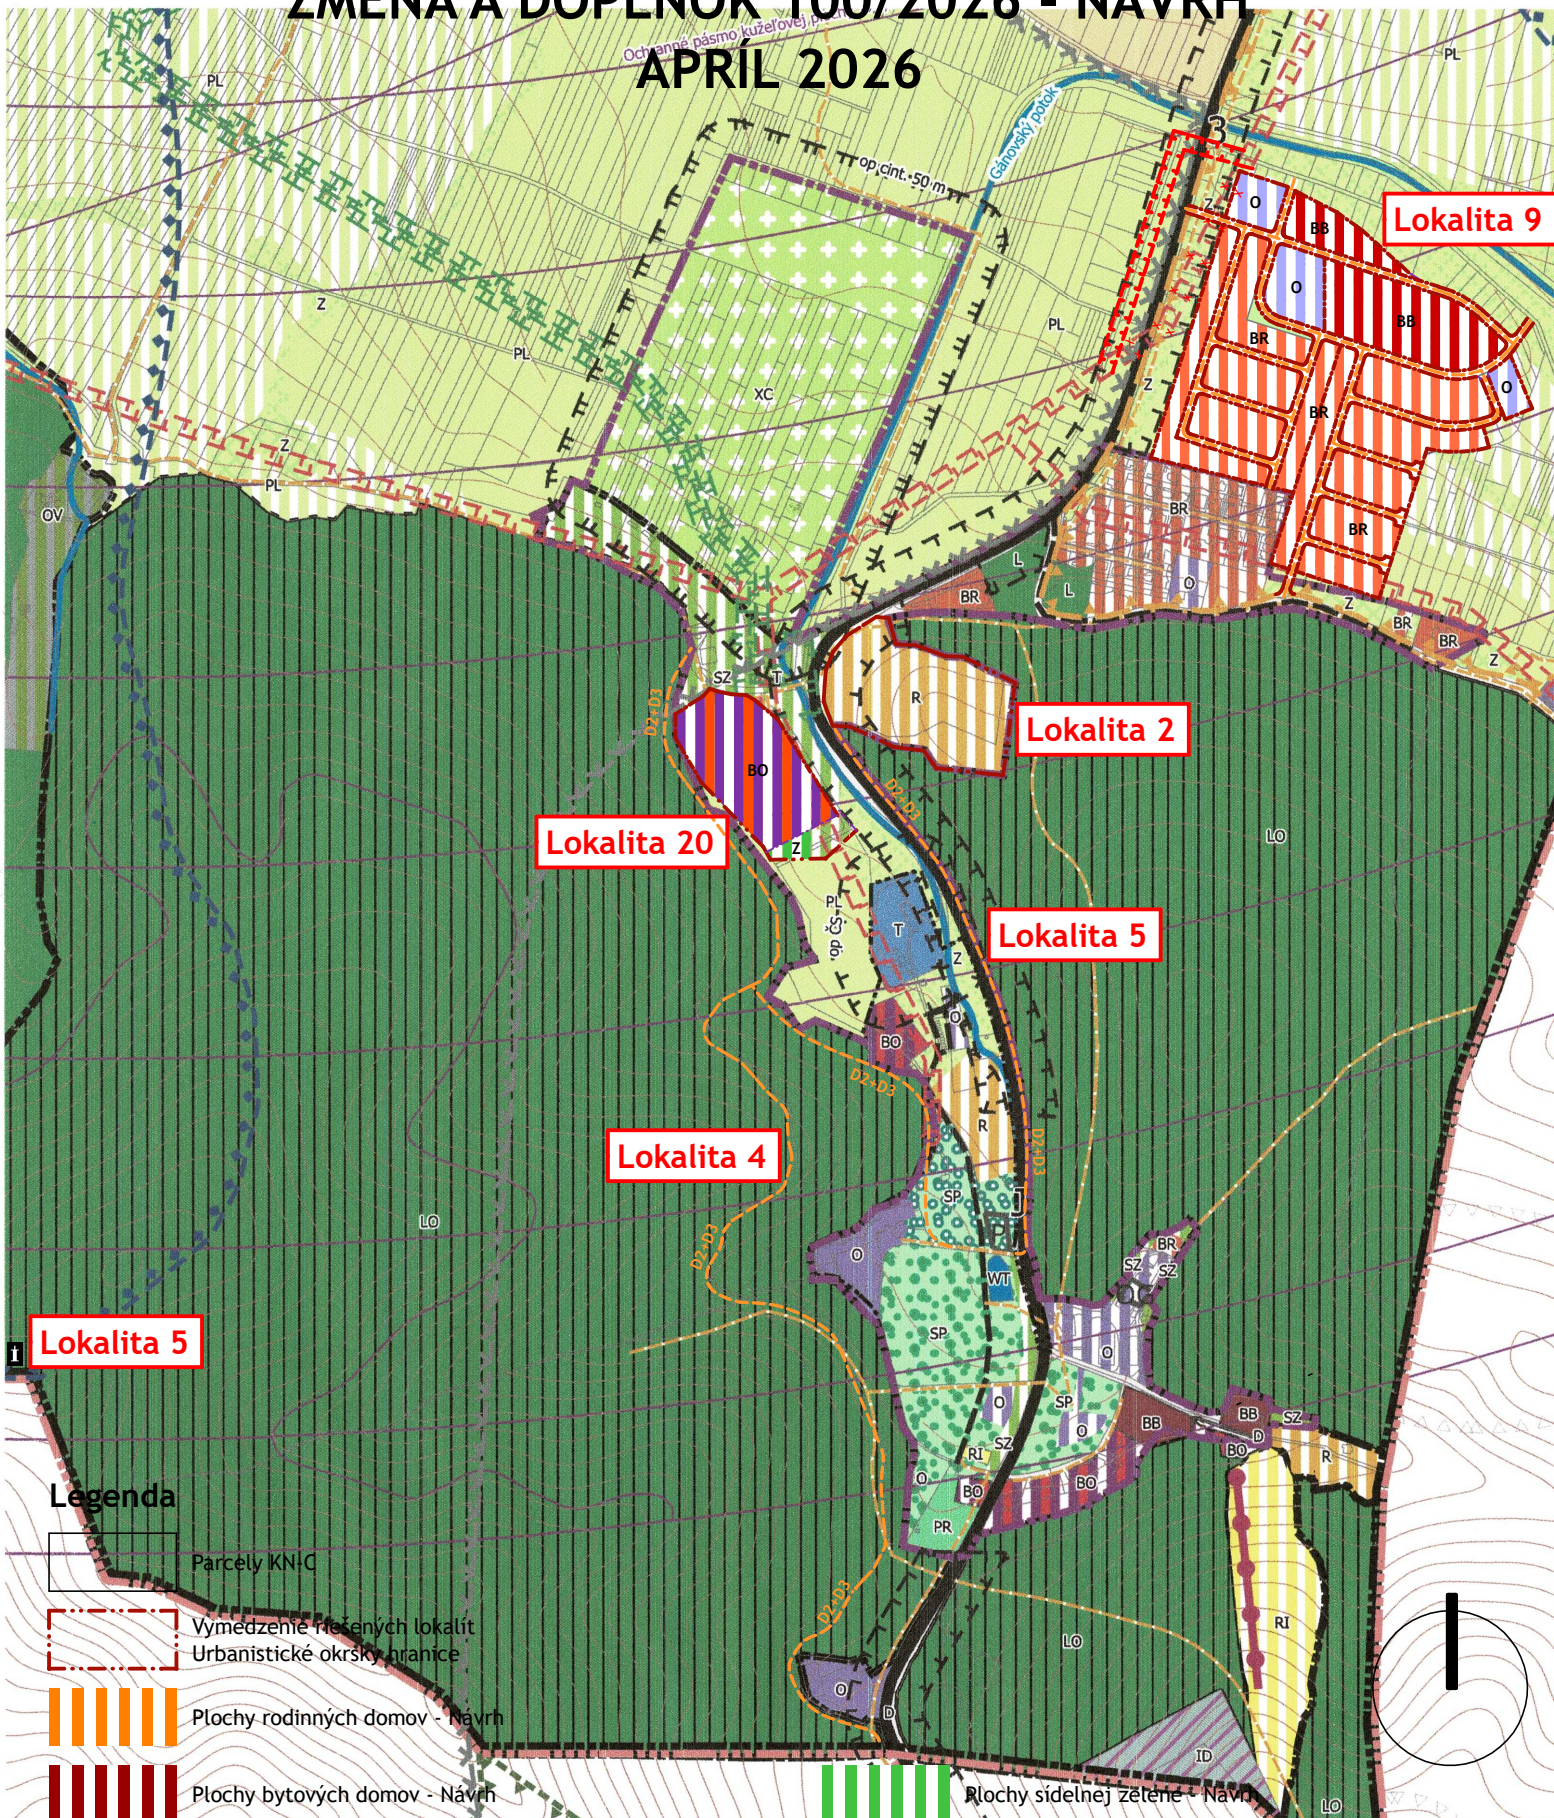

KOMPLEXNÝ URBANISTICKÝ NÁVRH - PODKLAD

ZMENA A DOPLNOK 100/2026 - NÁVRH

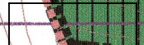APRIL 2026

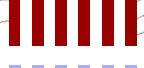

Legenda

-  Parcely KN+C
-  Vymedzenie riešených lokalít
Urbanistické okrsky hranice
-  Plochy rodinných domov - Návrh
-  Plochy bytových domov - Návrh
-  Plochy občianskej vybavenosti - Návrh
-  Zmiešané plochy bývania a občianskej vybavenosti - Návrh
-  Plochy sídelnej zeleňe - Návrh
-  Hlavné pešie a cyklistické komunikácie
pešie priestranstvá D2 a D3 - Návrh
-  Rozhľadňa (Križava 941 m n. m.) - Návrh