


ÚZEMNÝ PLÁN MESTA POPRAD

KOMPLEXNÝ URBANISTICKÝ NÁVRH - PODKLAD

ZMENA A DOPLNOK 100/2026 - NÁVRH

APRÍL 2026

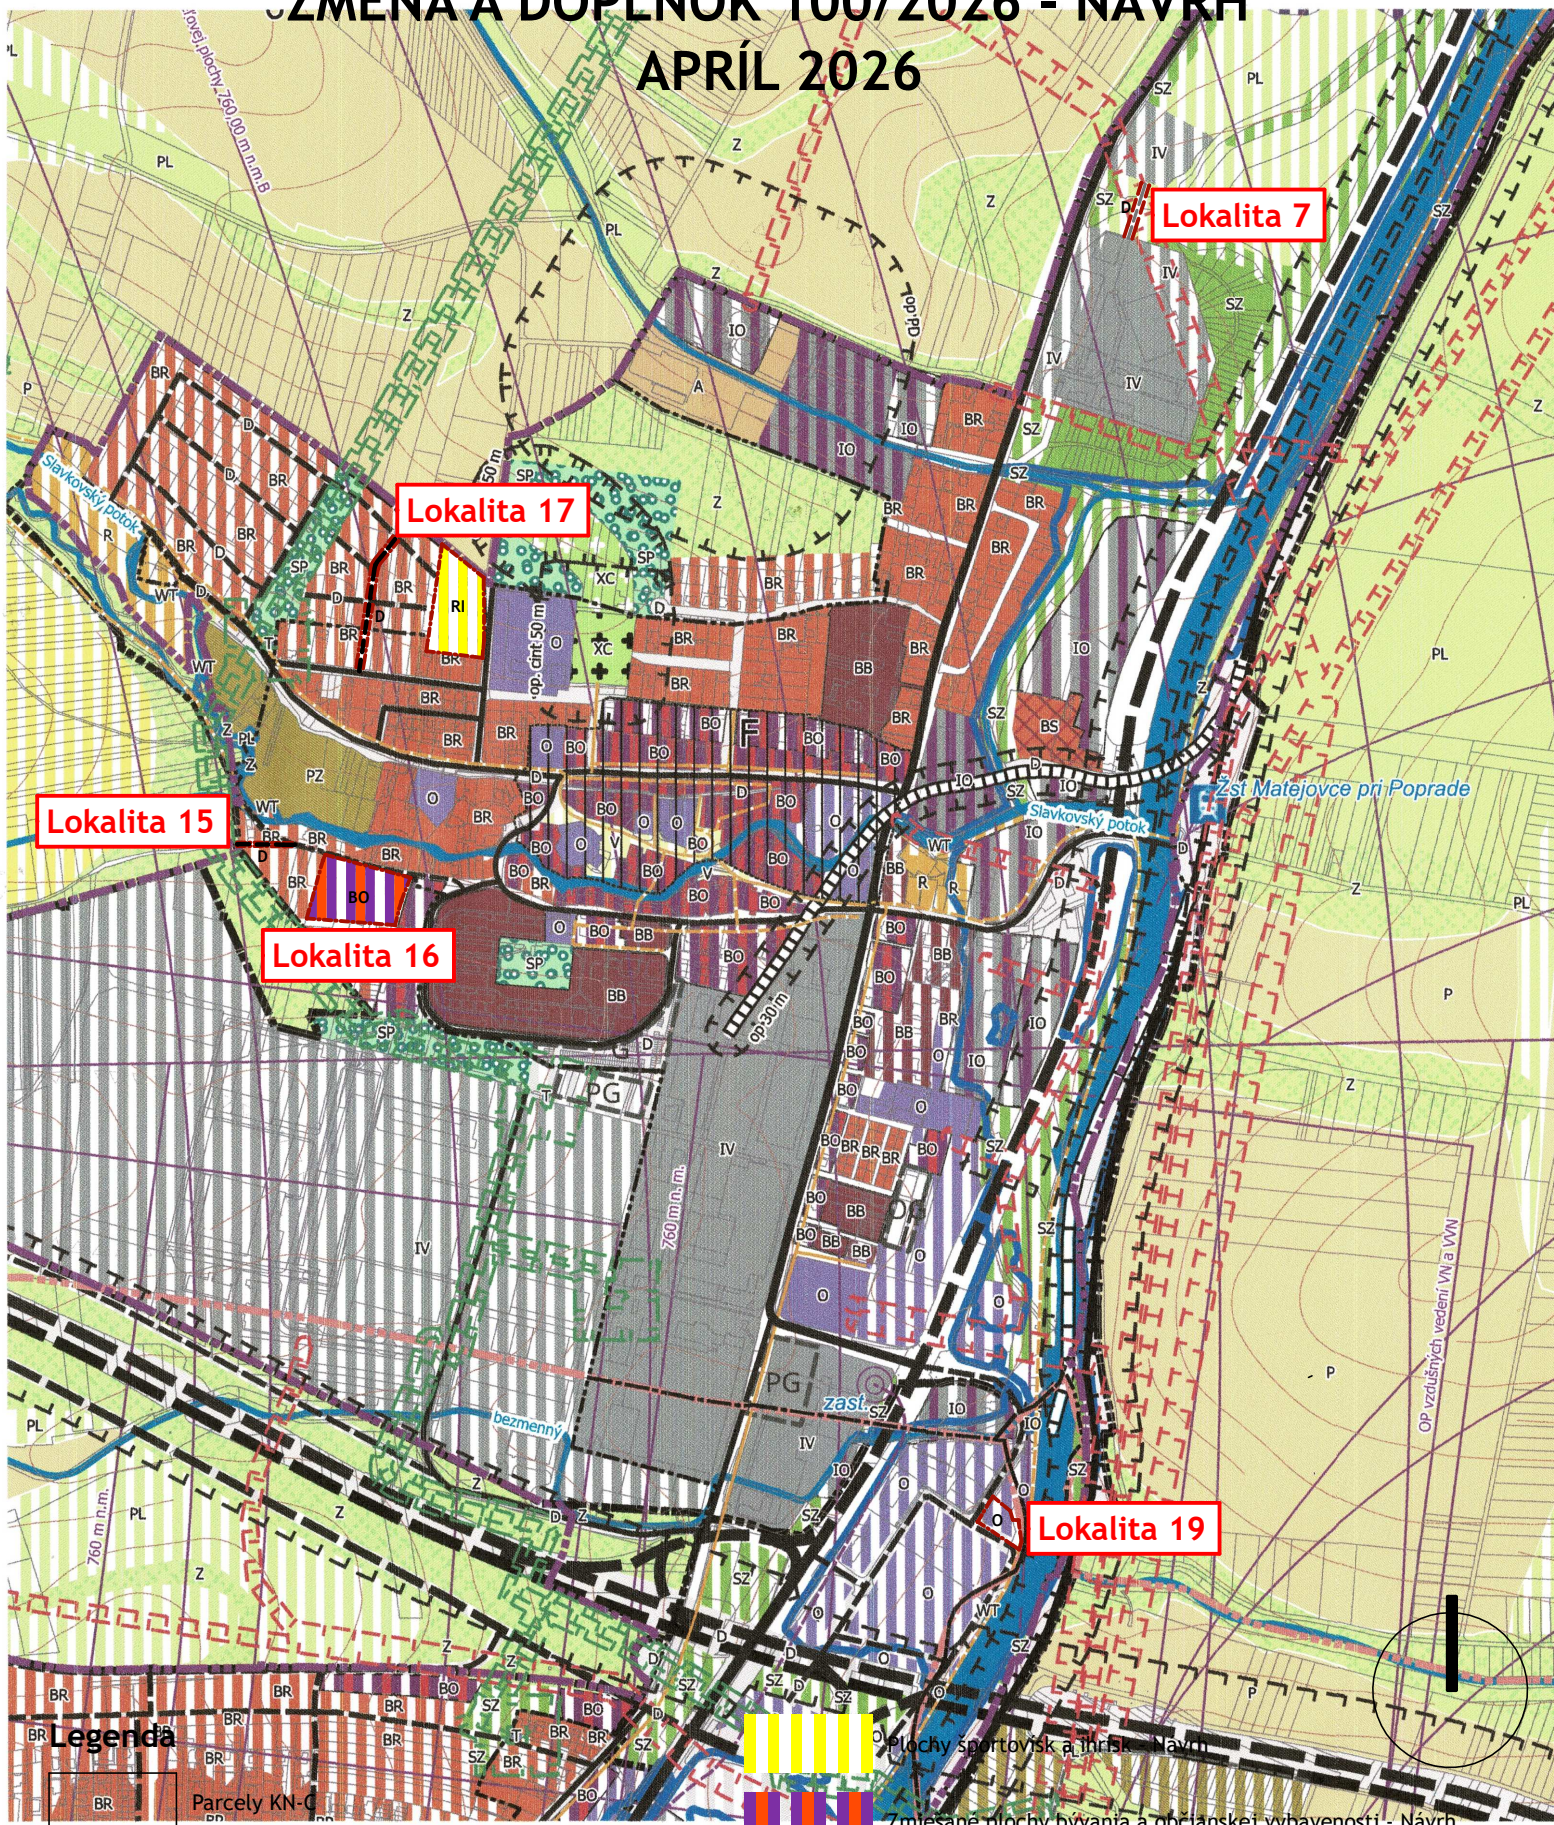

Legenda

- Parcely KN-C
- Vymedzenie riešených lokalít
- Urbanistické okrsky hranice
- Plochy občianskej vybavenosti - Návrh
- Plochy športovísk a ihrísk - Návrh
- Obslužné komunikácie C1, C2 - Návrh
- Účelová komunikácia - Návrh