








ÚZEMNÝ PLÁN MESTA POPRAD VÝKRES DOPRAVY - PODKLAD ZMENA A DOPLNOK 100/2026 - NÁVRH APRÍL 2026

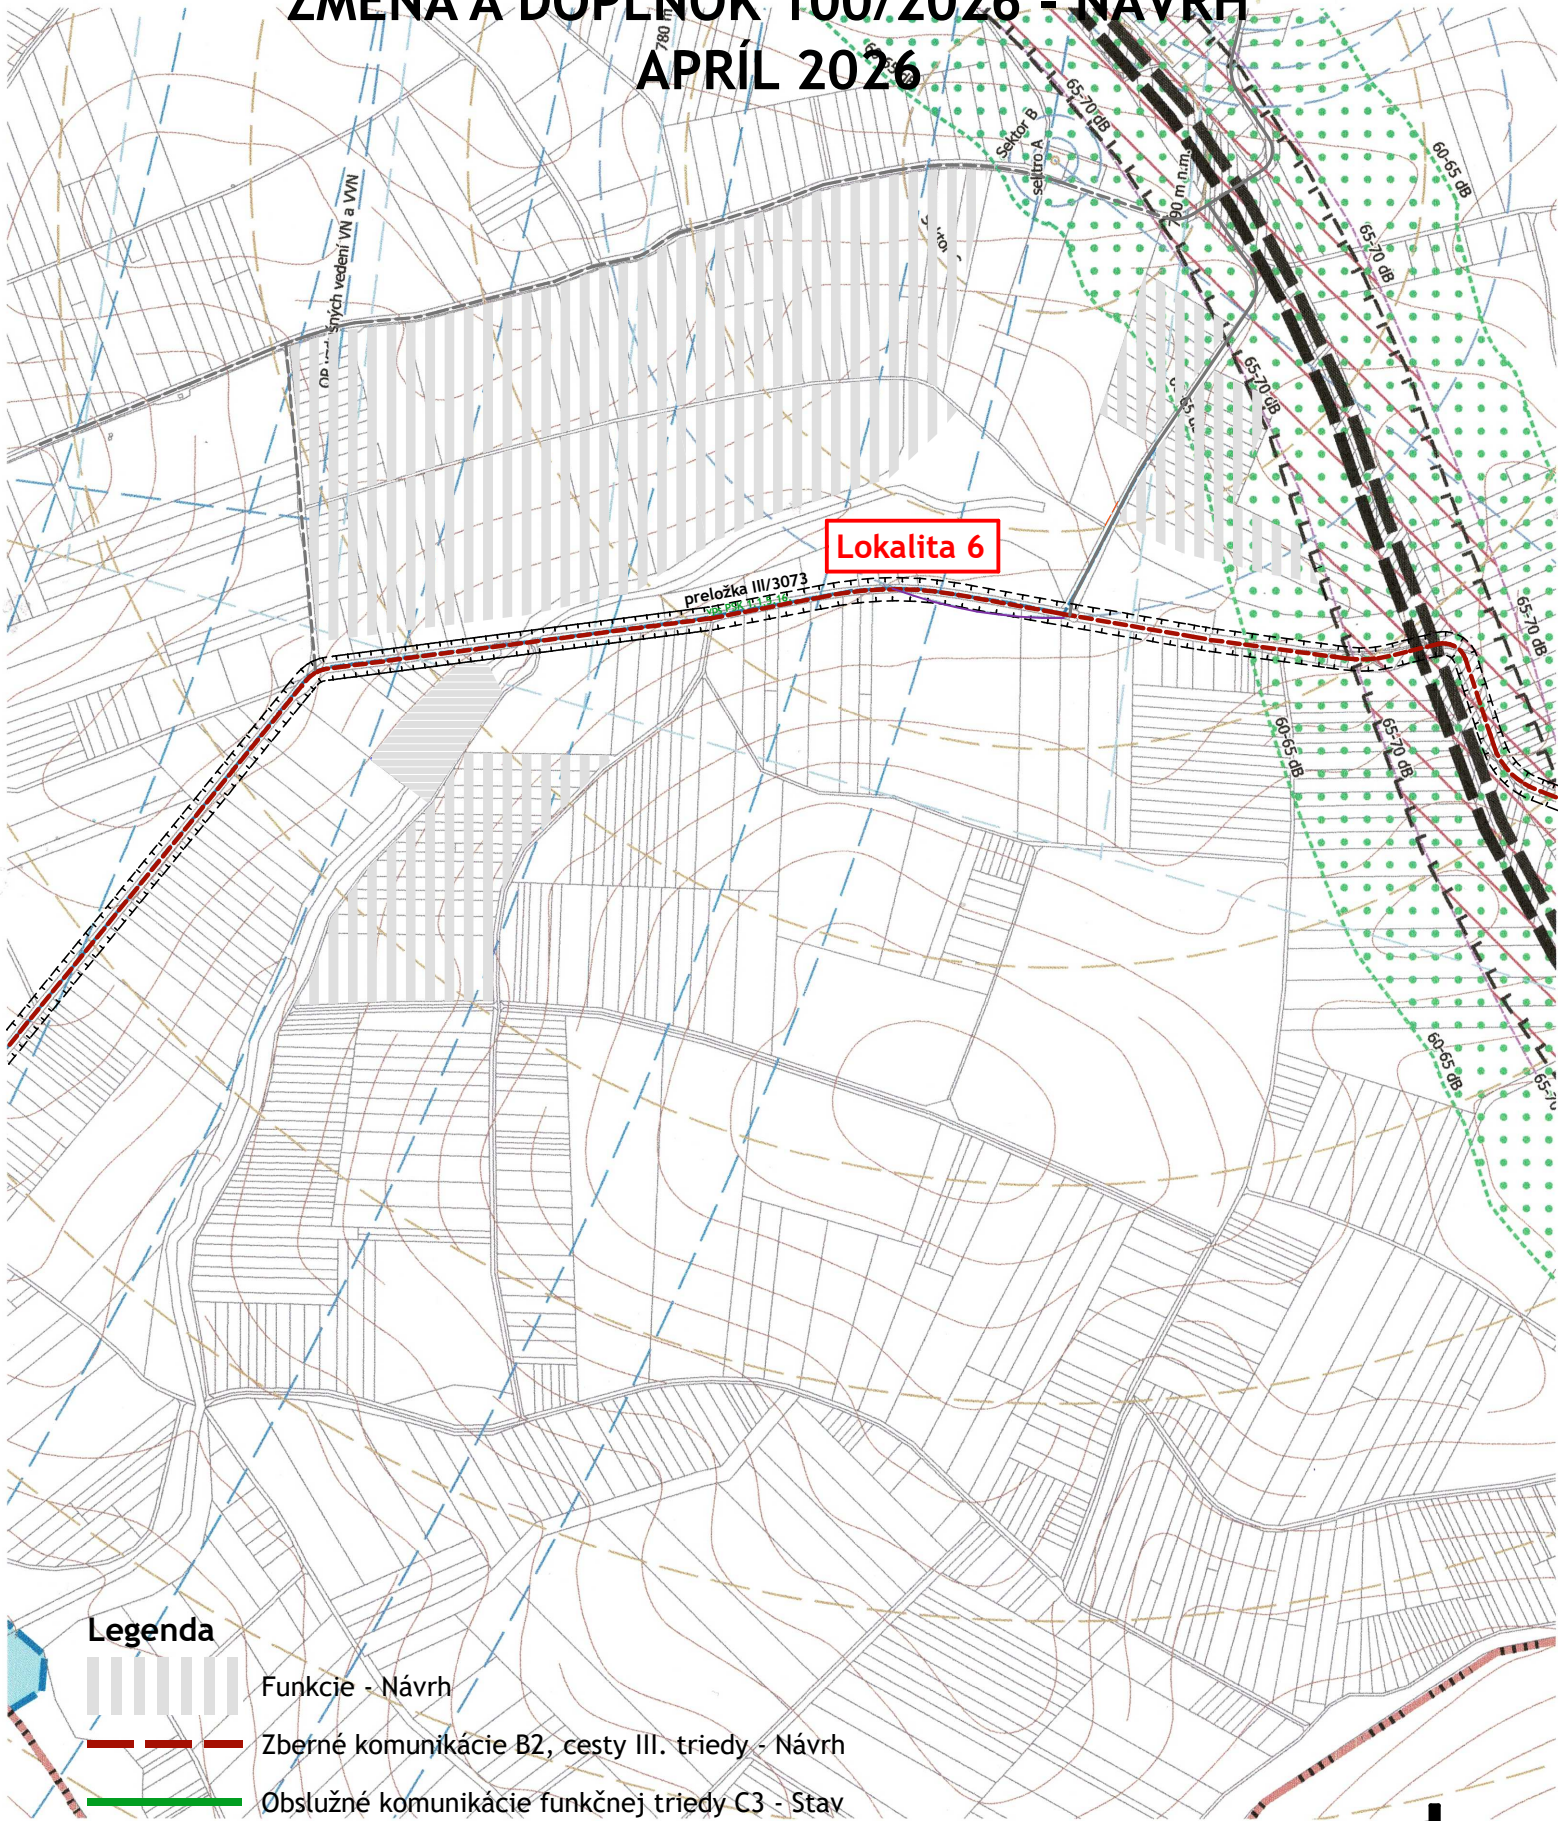

Lokalita 6

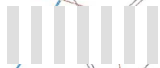preložka III/3073

Legenda

-  Funkcie - Návrh
-  Zberné komunikácie B2, cesty III. triedy - Návrh
-  Obslužné komunikácie funkčnej triedy C3 - Stav
-  Obslužné komunikácie funkčnej triedy C3 - Návrh
-  Účelová komunikácia - Stav
-  Účelová komunikácia - Návrh

