


ÚZEMNÝ PLÁN MESTA POPRAD VÝKRES DOPRAVY - PODKLAD ZMENA A DOPLNOK 100/2026 - NÁVRH APRÍL 2026



Legenda

- x — Obslužné komunikácie funkčnej triedy C3 - Na zrušenie
- Účelová komunikácia - Návrh
- - - Hlavné pešie a cyklistické komunikácie, pešie priestranstvá D2 a D3 - Návrh

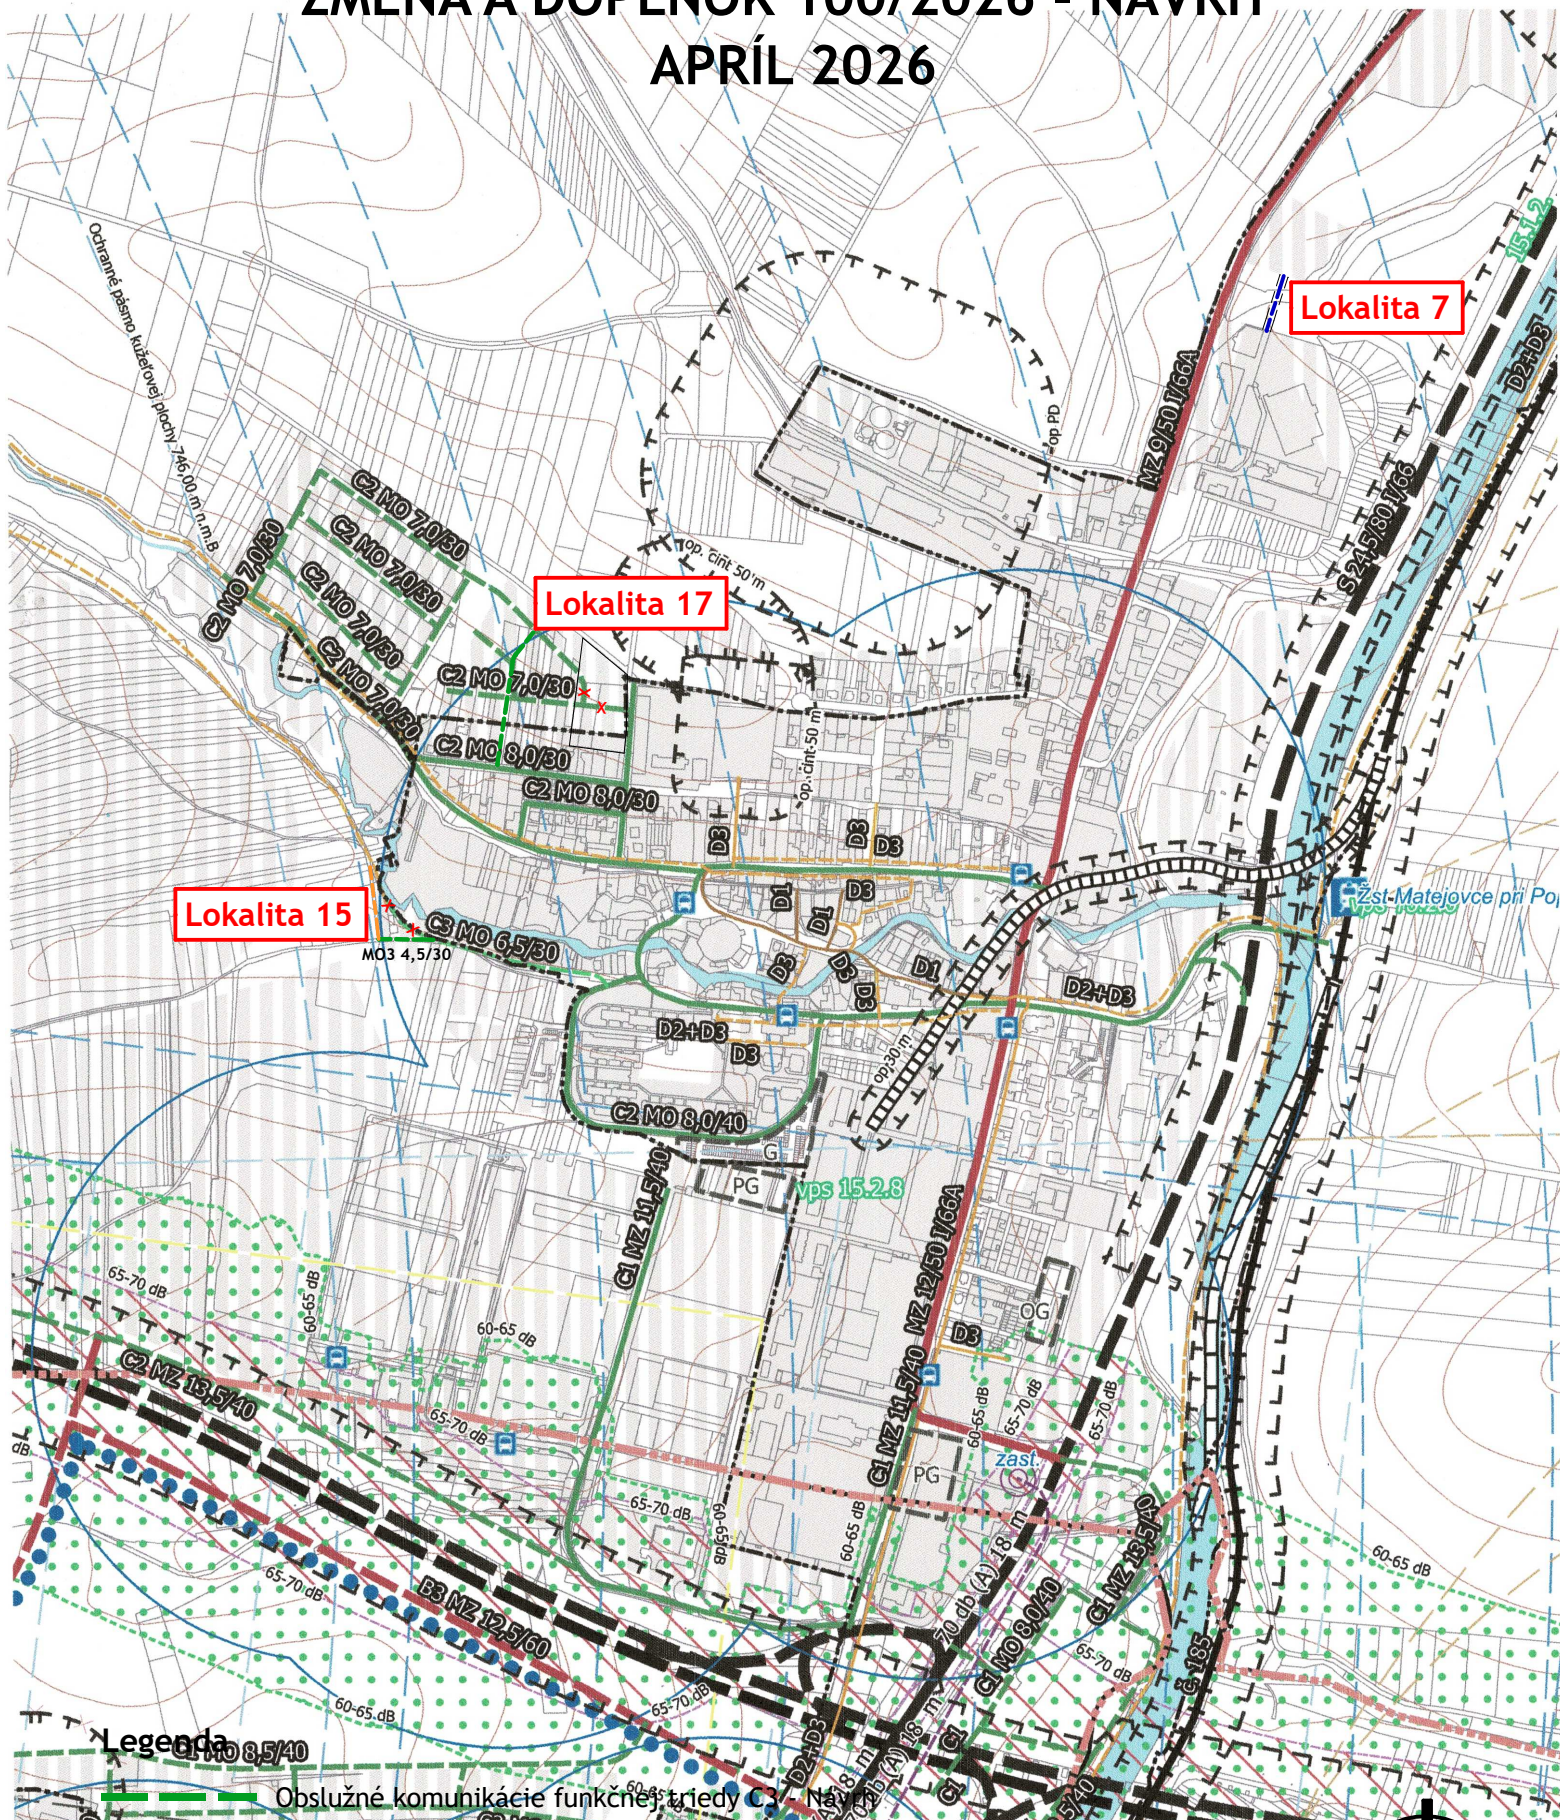