


# ÚZEMNÝ PLÁN MESTA POPRAD

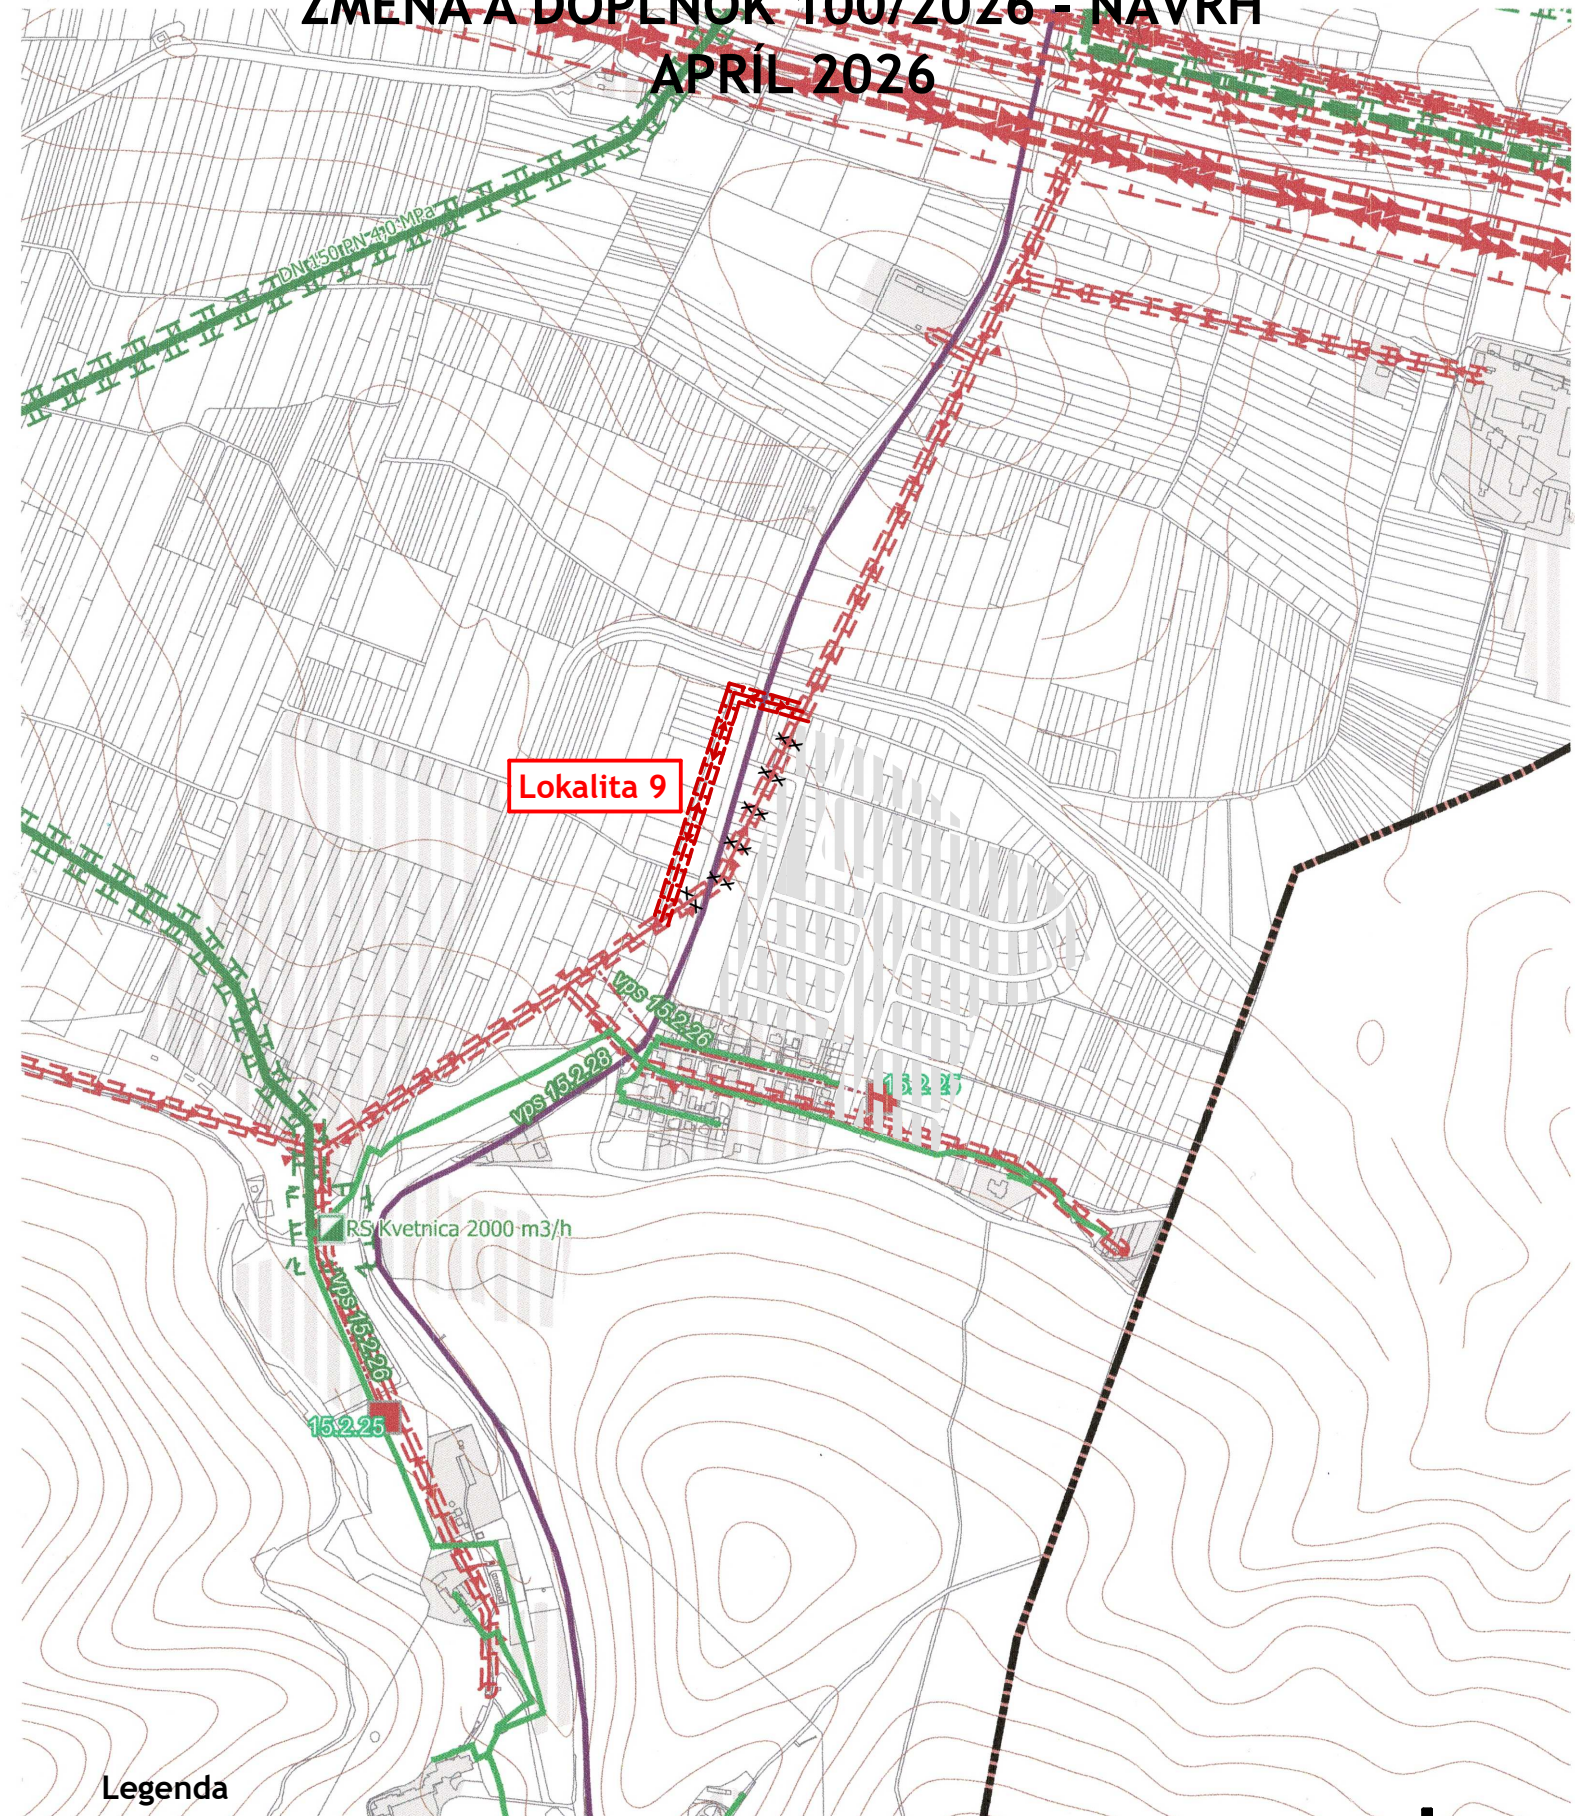


## 4A TECHNICKÁ INFRAŠTRUKTÚRA - PODKLAD

### ZMENA A DOPLNOK 100/2026 - NÁVRH

#### APRÍL 2026



#### Legenda

-  Vzdušné vedenie elektrickej energie 22 kV - Stav
-  Vzdušné vedenie elektrickej energie 22 kV - Návrh
-  Vzdušné vedenie elektrickej energie 22 kV - Na zrušenie

