


ÚZEMNÝ PLÁN MESTA POPRAD VÝKRES REGULATÍVOV M 1:5 000 - PODKLAD

ZMENA A DOPLNOK 100/2026 - NAVRH APRÍL 2026

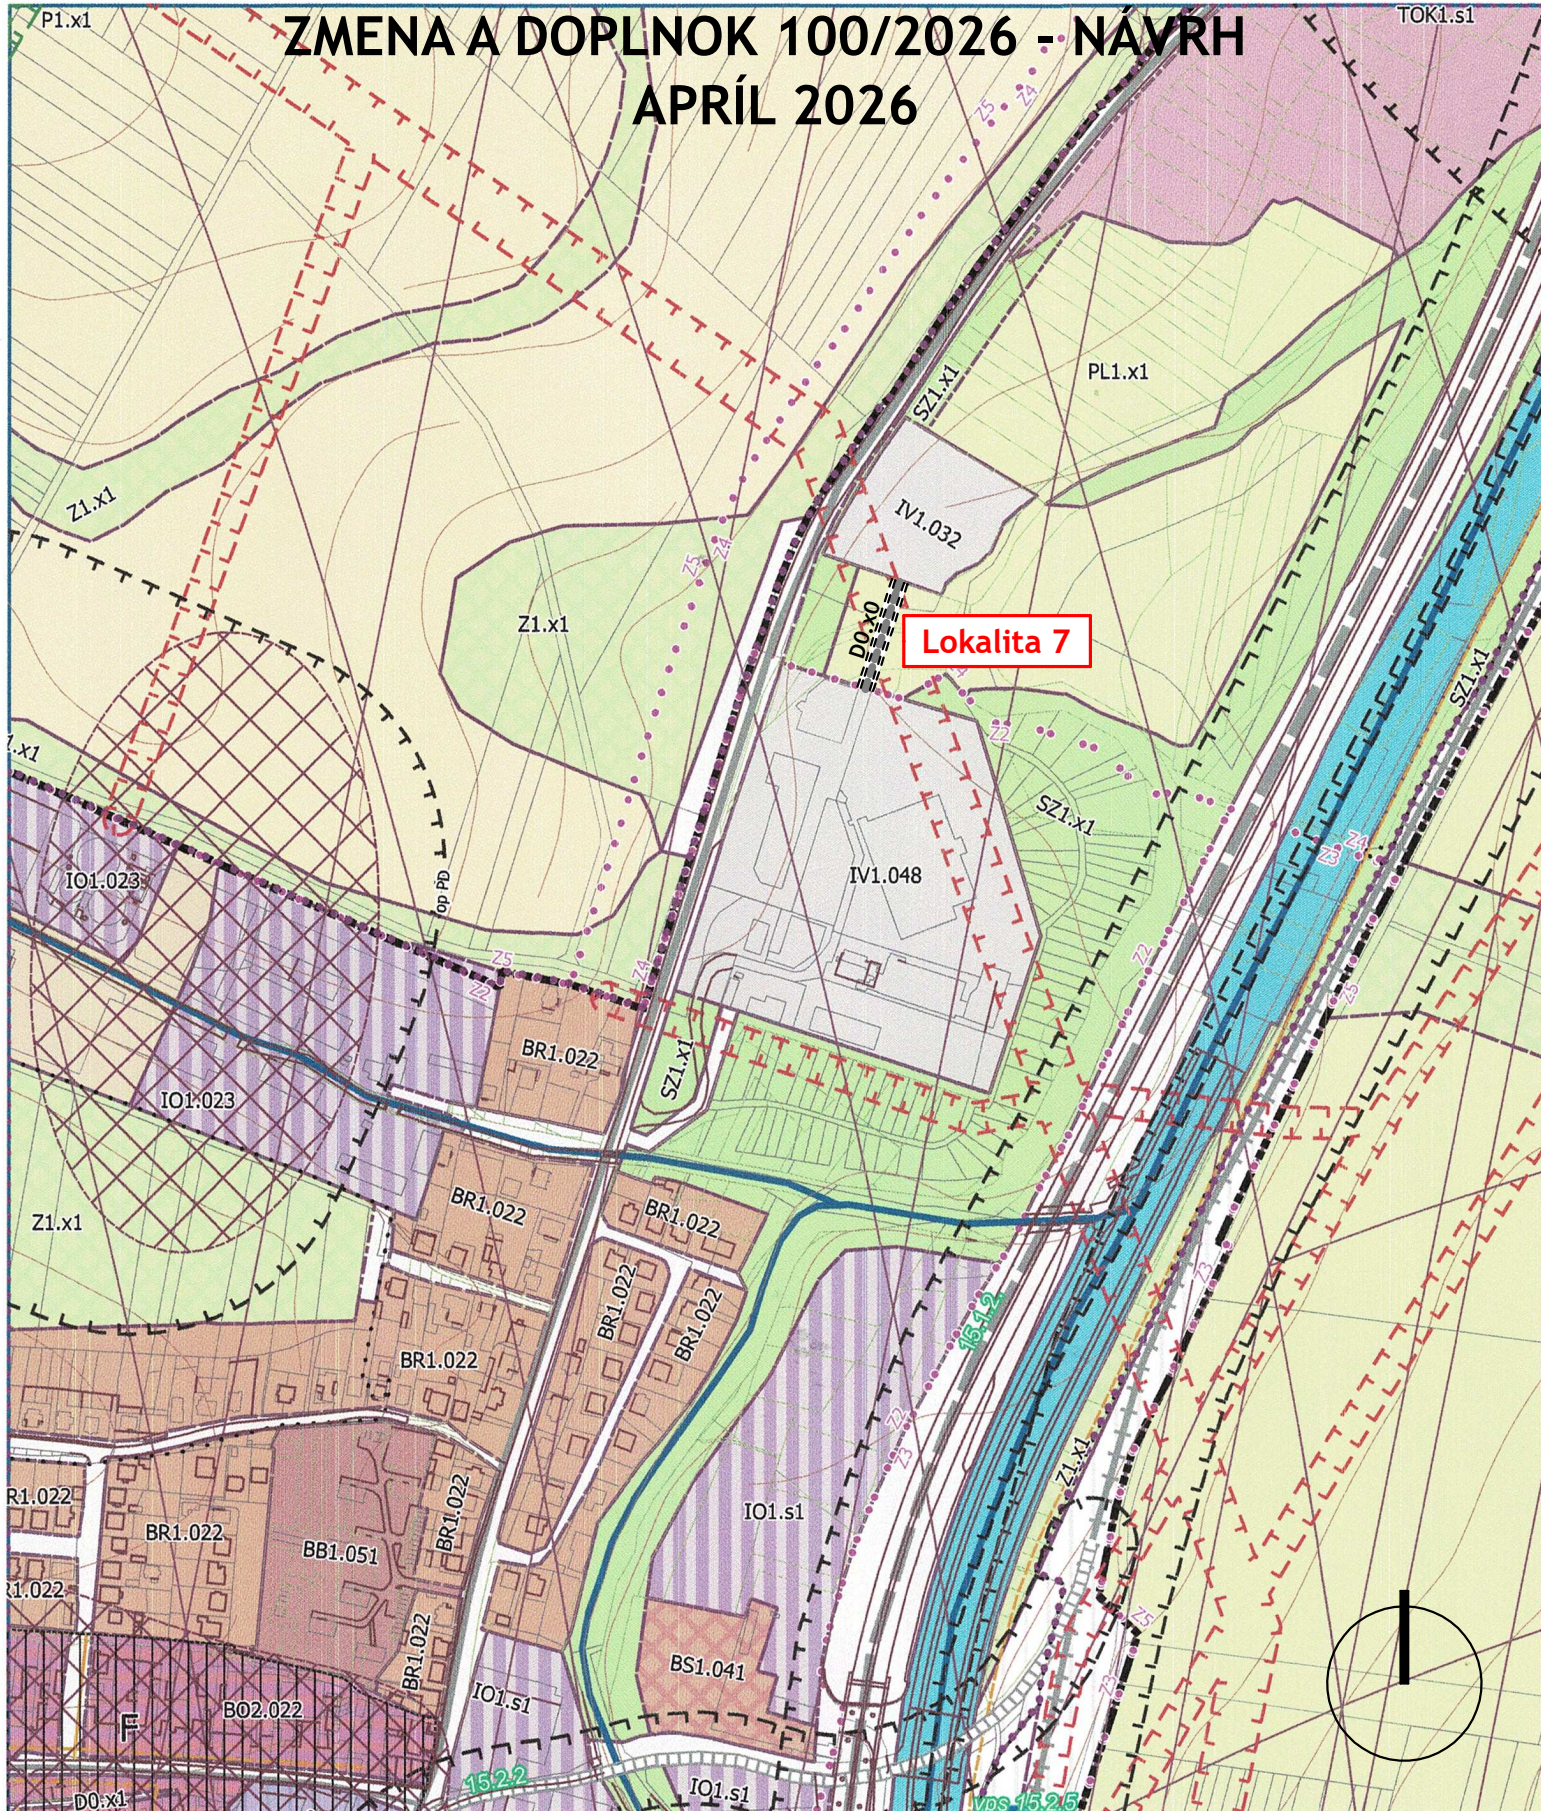

Lokalita 7

Legenda

PL1 Lúky a pasienky

D0.x0

Priestorová regulácia
Výškové obmedzenie - neurčuje sa, Miera zastavanosti - neurčuje sa,
Špecifická regulácia - neurčuje sa

D0 Komunikácie a plochy pod
dopravnými inžinierskymi stavbami