


ÚZEMNÝ PLÁN MESTA POPRAD

VÝKRES REGULATÍVOV M 1:5 000 - PODKLAD

ZMENA A DOPLNOK 100/2026 - NÁVRH

APRÍL 2026

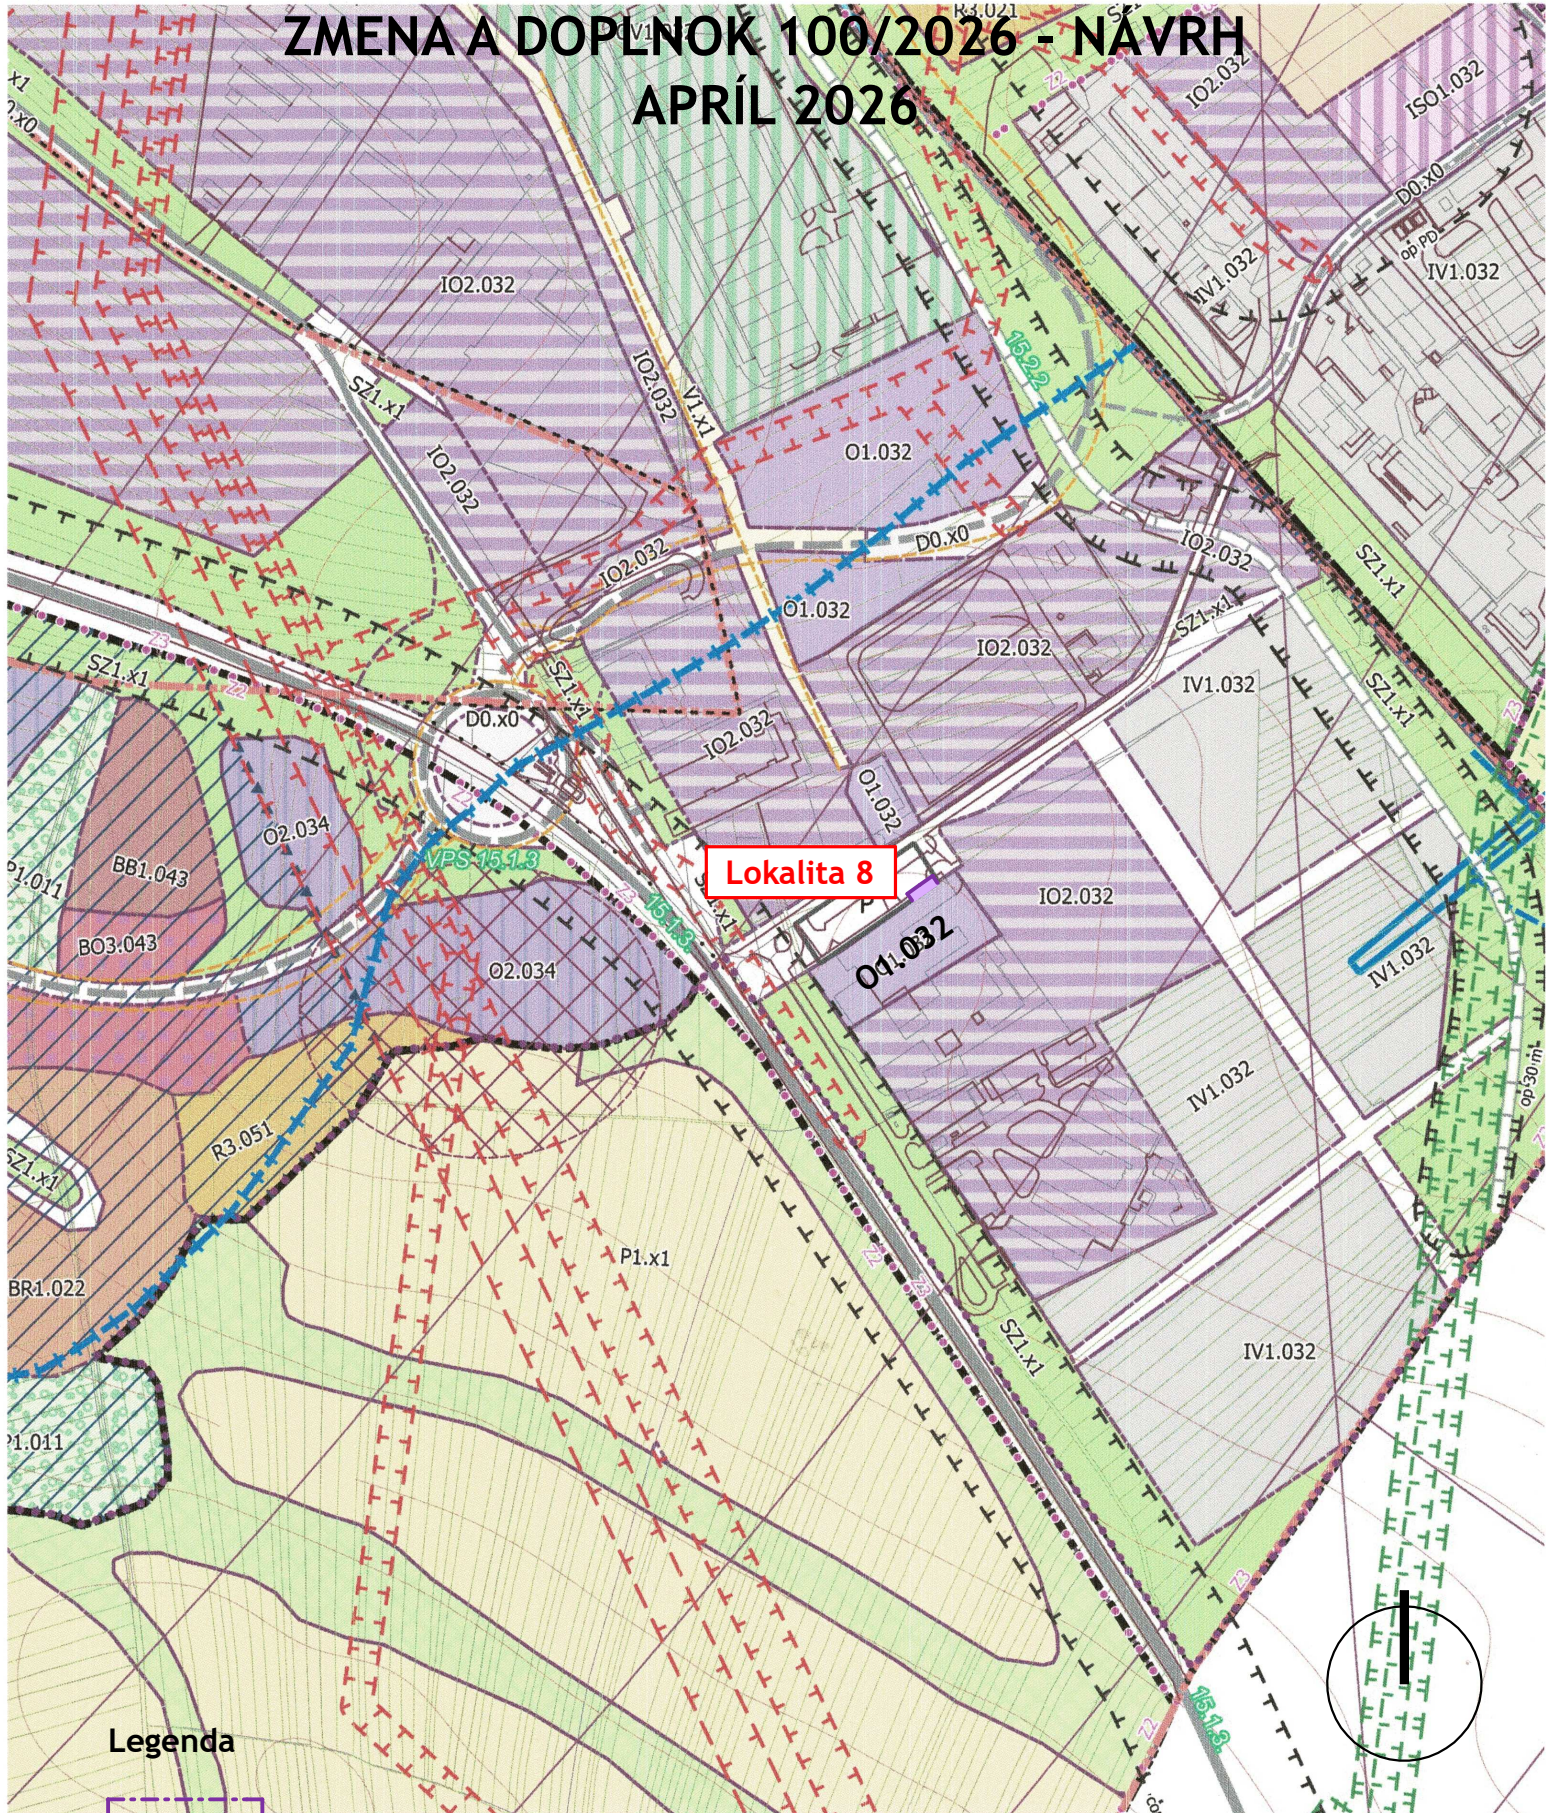

Lokalita 8

Legenda



Vymedzenie riešených lokalít
Vymedzenie regulačných blokov



O1 Občianska vybavenosť nadmestského významu, predovšetkým nákupné zóny

032

Priestorová regulácia
Výškové obmedzenie 3 NP 15 m, Miera zastavanosti
 $I_z = 0,70$, $I_e = 0,15$, Špecifická regulácia = neurčuje sa