


# ÚZEMNÝ PLÁN MESTA POPRAD VÝKRES REGULATÍVOV M 1:5 000 - PODKLAD


## ZMENA A DOPLNOK 100/2026 - NÁVRH APRÍL 2026

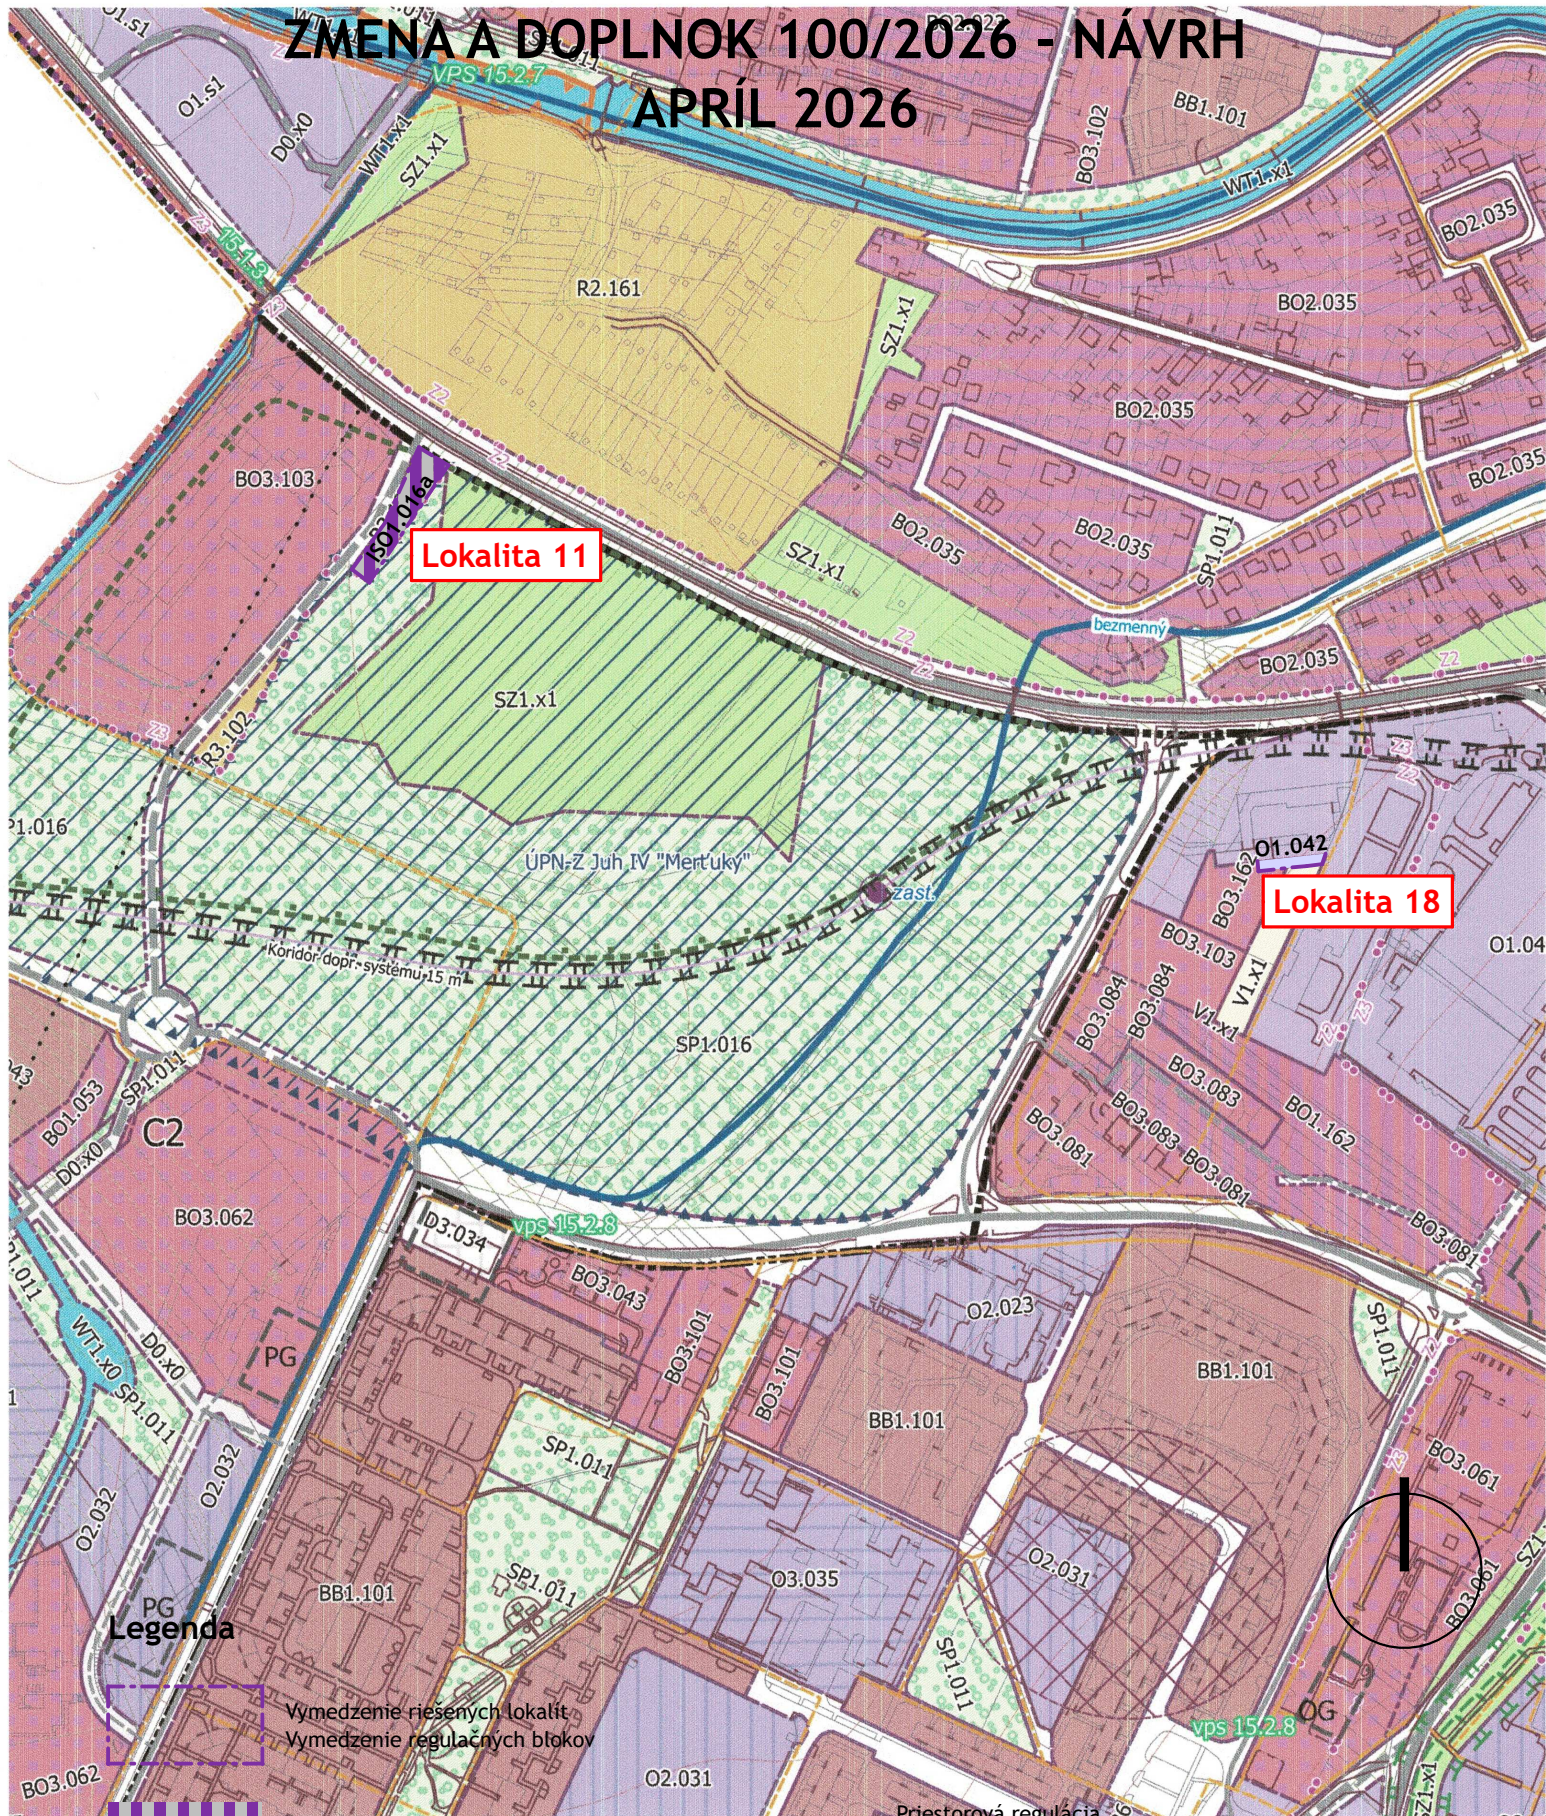

**Lokalita 11**

**Lokalita 18**

### Legenda

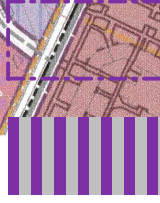

Vymedzenie riešených lokalít  
Vymedzenie regulačných blokov



01 Občianska vybavenosť nadmestského významu, predovšetkým nákupné zóny

**016a**

Priestorová regulácia  
Výškové obmedzenie 1 NP 5 m, Miera zastavanosti  
le = 0,10, Špecifická regulácia = neurčuje sa

**042**

Priestorová regulácia  
Výškové obmedzenie 8 NP 30 m, Miera zastavanosti  
Iz = 0,40, le = 0,40, Špecifická regulácia = neurčuje sa