


ÚZEMNÝ PLÁN MESTA POPRAD VÝKRES REGULATÍVOV M 1:5 000 - PODKLAD

ZMENA A DOPLNOK 100/2026 - NAVRH APRÍL 2026



Legenda

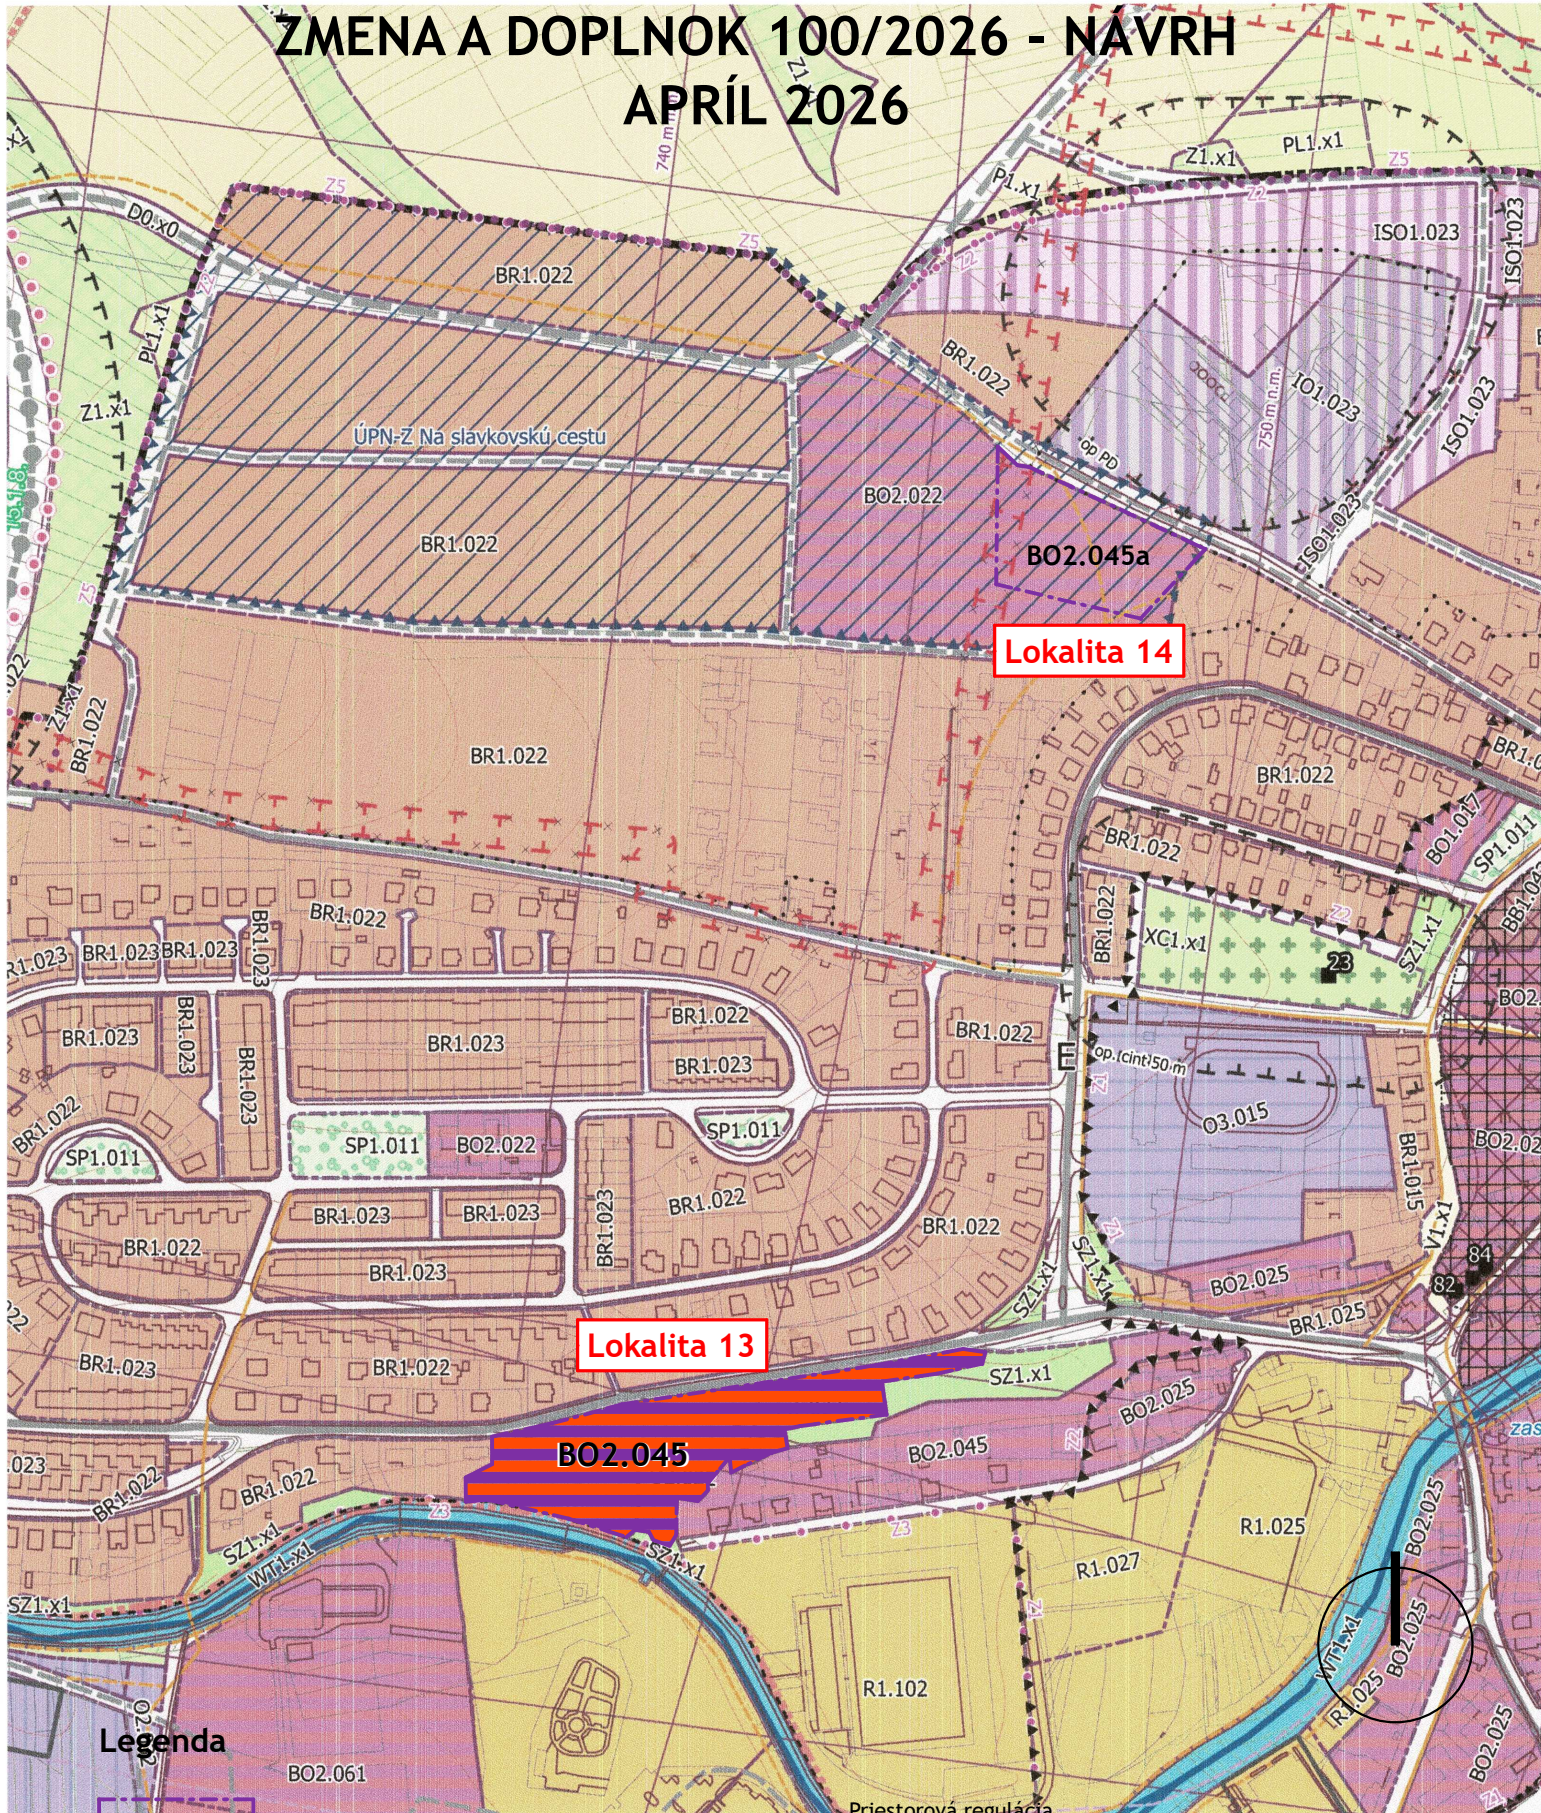

Vymedzenie riešených lokalít
Vymedzenie regulačných blokov



BO2 Územia v kontakte s hlavnými
rozvojovými osami s prevažujúcou
funkciou bývania

045

Priestorová regulácia

Výškové obmedzenie 4 NP + P 18 m, Miera zastavanosti
Iz = 0,40, Ie = 0,35, Špecifická regulácia - neurčuje sa

045a

Priestorová regulácia

Výškové obmedzenie 4 NP + P 18 m, Miera zastavanosti
Iz = 0,35, Ie = 0,45, Špecifická regulácia = neurčuje sa