


ÚZEMNÝ PLÁN MESTA POPRAD VÝKRES REGULATÍVOV M 1:5 000 - PODKLAD

ZMENA A DOPLNOK 100/2026 - NAVRH APRIL 2026



Legenda

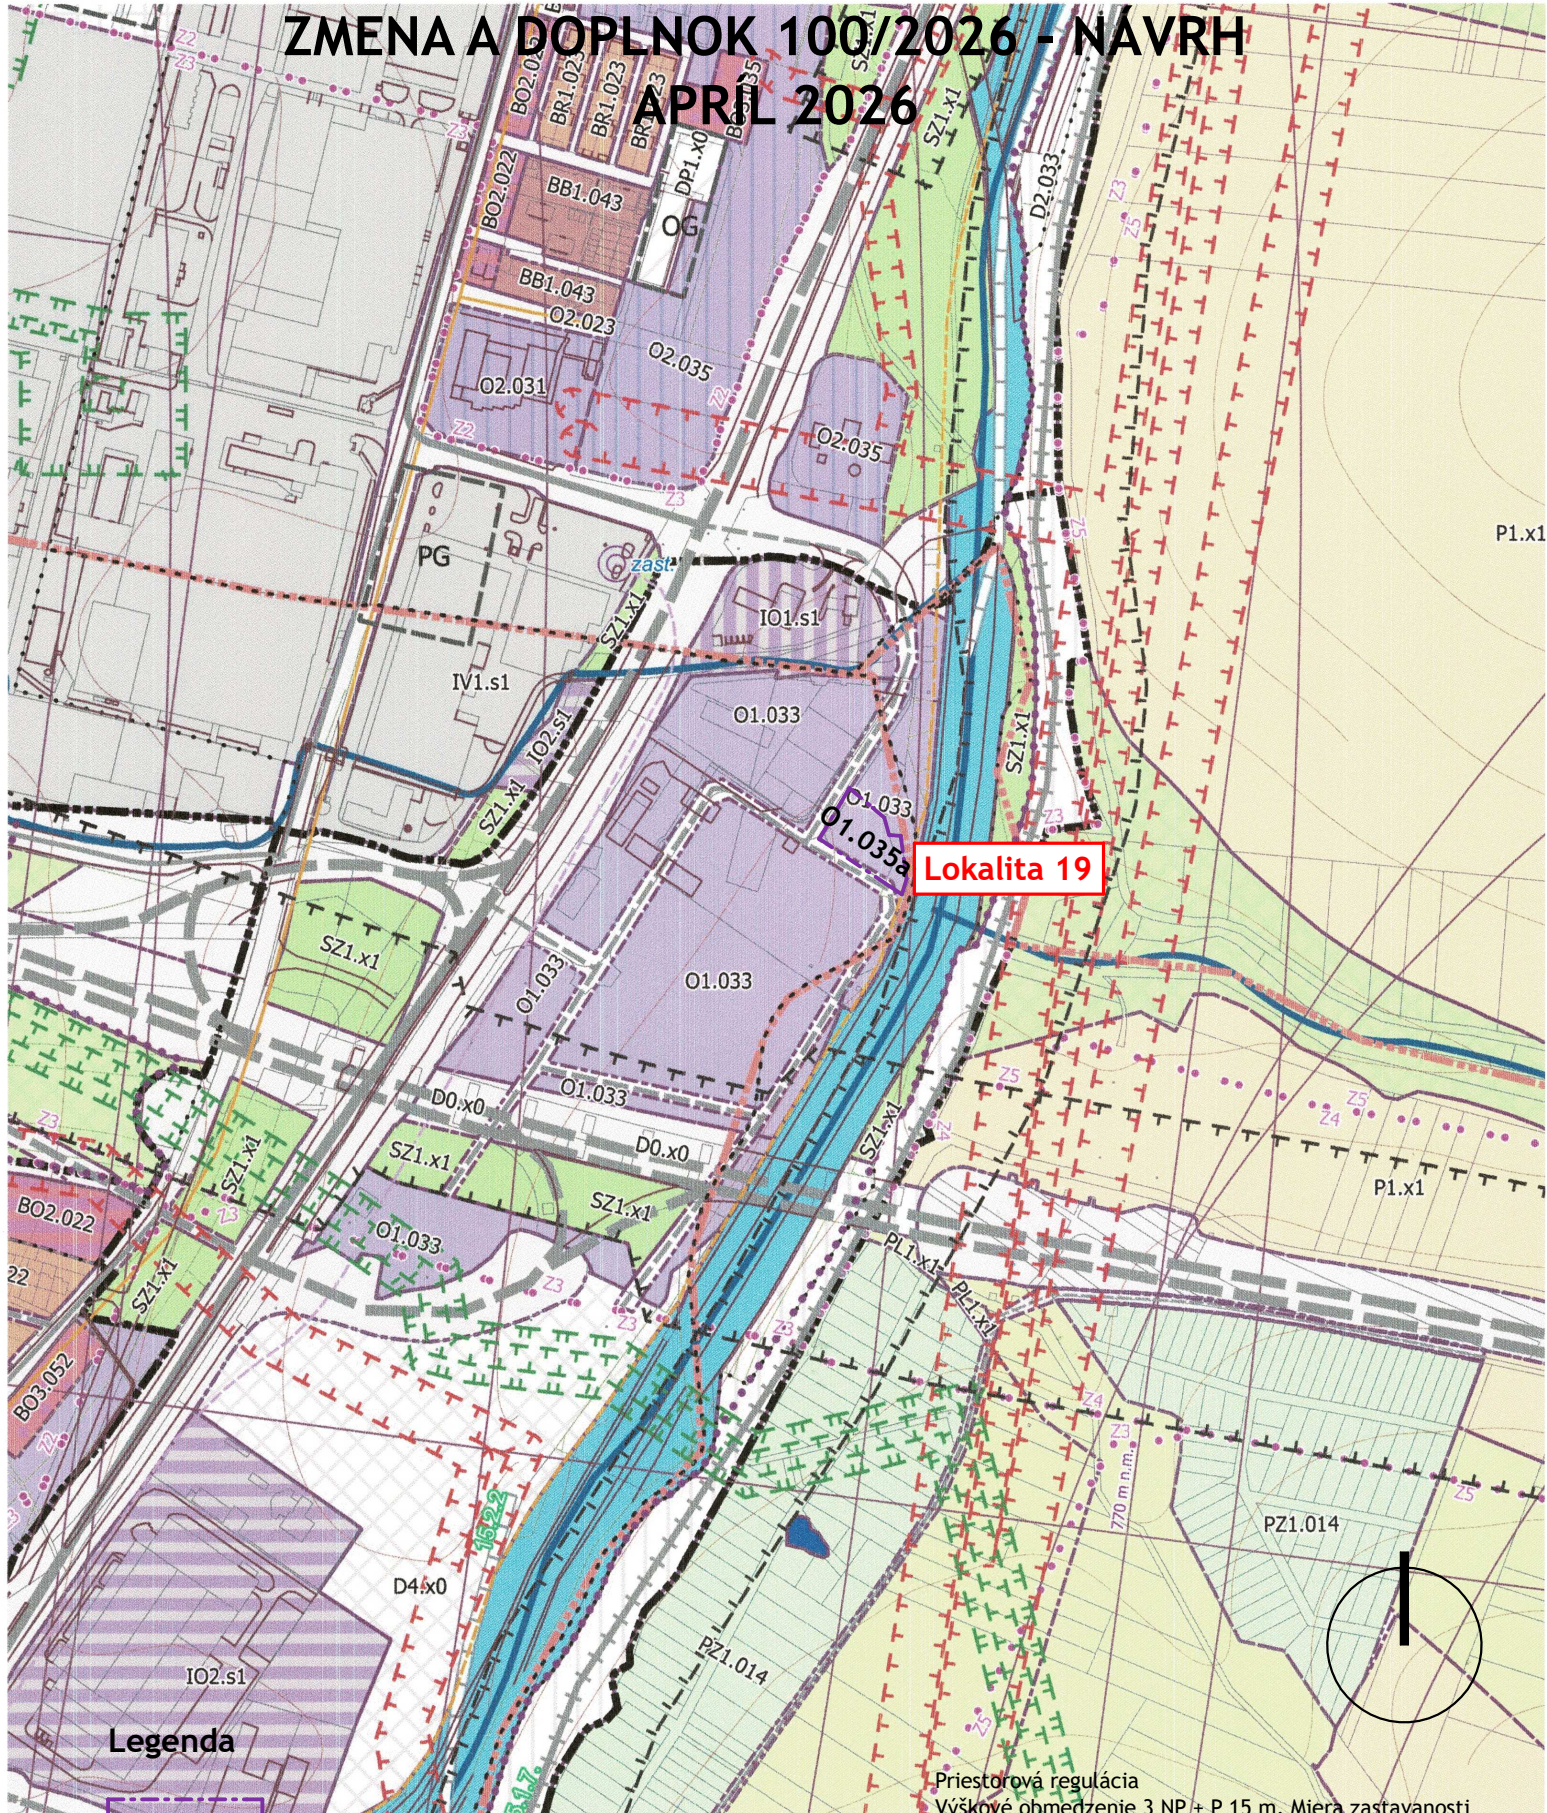

Vymedzenie riešených lokalít
Vymedzenie regulačných blokov



O1 Občianska vybavenosť nadmestského významu, predovšetkým nákupné zóny

Priestorová regulácia

Výškové obmedzenie 3 NP + P 15 m, Miera zastavanosti = neurčuje sa, Špecifická regulácia: Všetky objekty a porasty musia rešpektovať ochranné pásma letiska a leteckého pozemného zariadenia (okrskový prehľadový radiolokátor riadeného okrsku TAR) a zároveň tieto nesmú mať negatívny vplyv na činnosť leteckého pozemného zariadenia a na bezpečnosť leteckej prevádzky

035a