


ÚZEMNÝ PLÁN MESTA POPRAD

VÝKRES REGULATÍVOV M 1:5 000 - PODKLAD

ZMENA A DOPLNOK 100/2026 - NÁVRH


APRÍL 2026

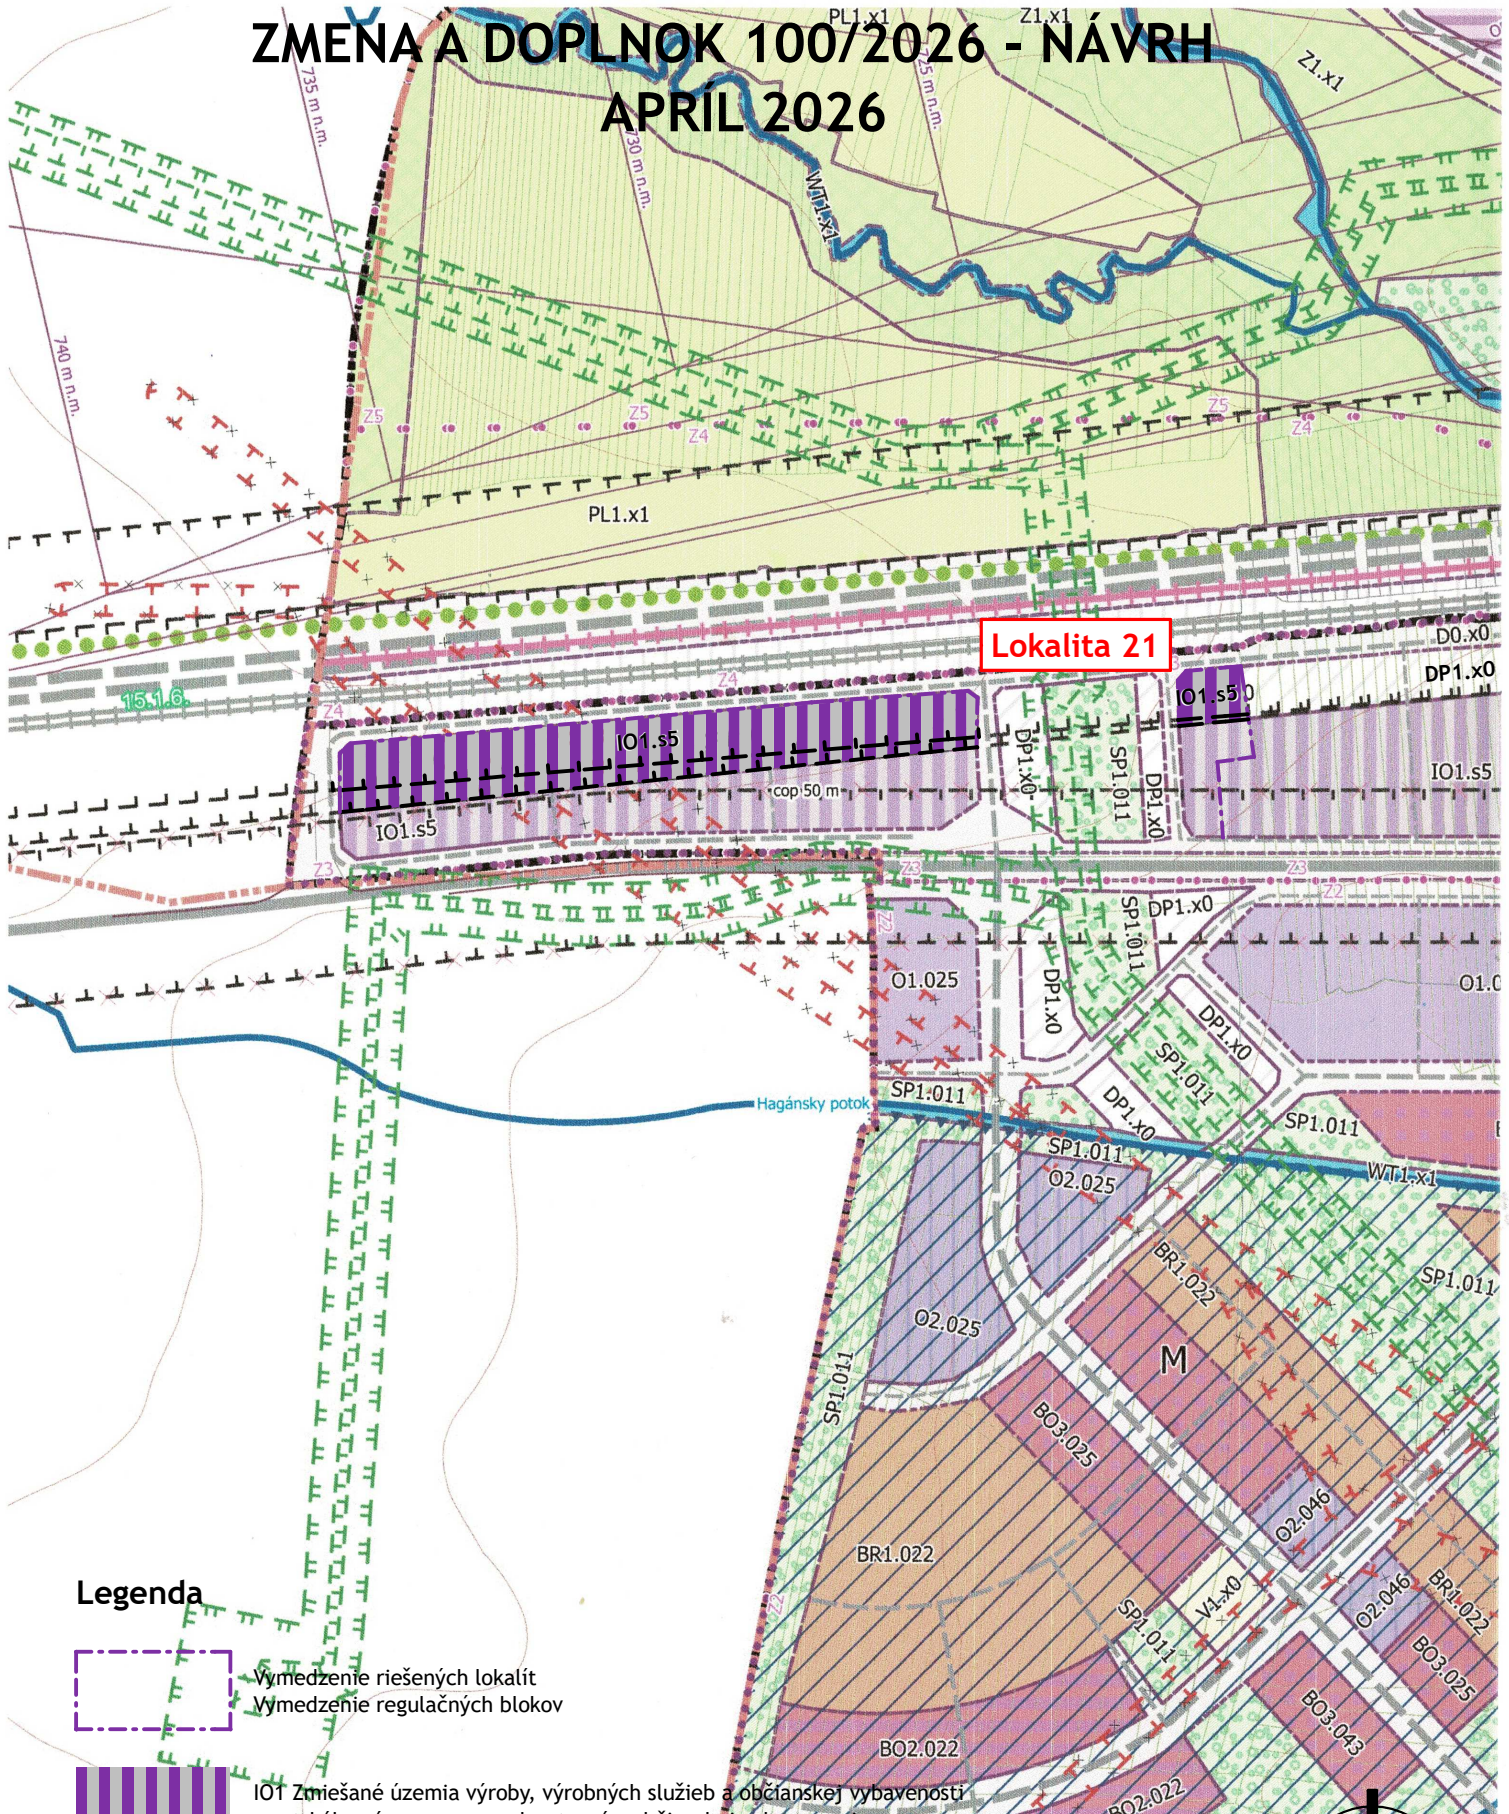

Lokalita 21

Legenda

 Vymedzenie riešených lokalít
 Vymedzenie regulačných blokov

 IO1 Zmiešané územia výroby, výrobných služieb a občianskej vybavenosti mestského významu s uprednostnením občianskej vybavenosti

s5 Priestorová regulácia
 Výškové obmedzenie: podlažnosť sa neurčuje, 15 m
 Miera zastavanosti $I_z = 0,75$, Špecifická regulácia = neurčuje sa

