


# ÚZEMNÝ PLÁN MESTA POPRAD


## VYHODNOTENIE PREDBEŽNÉHO ZÁBERU PP A LP - PODKLAD

### ZMENA A DOPLNOK 100/2026 - NÁVRH

#### APRÍL 2026

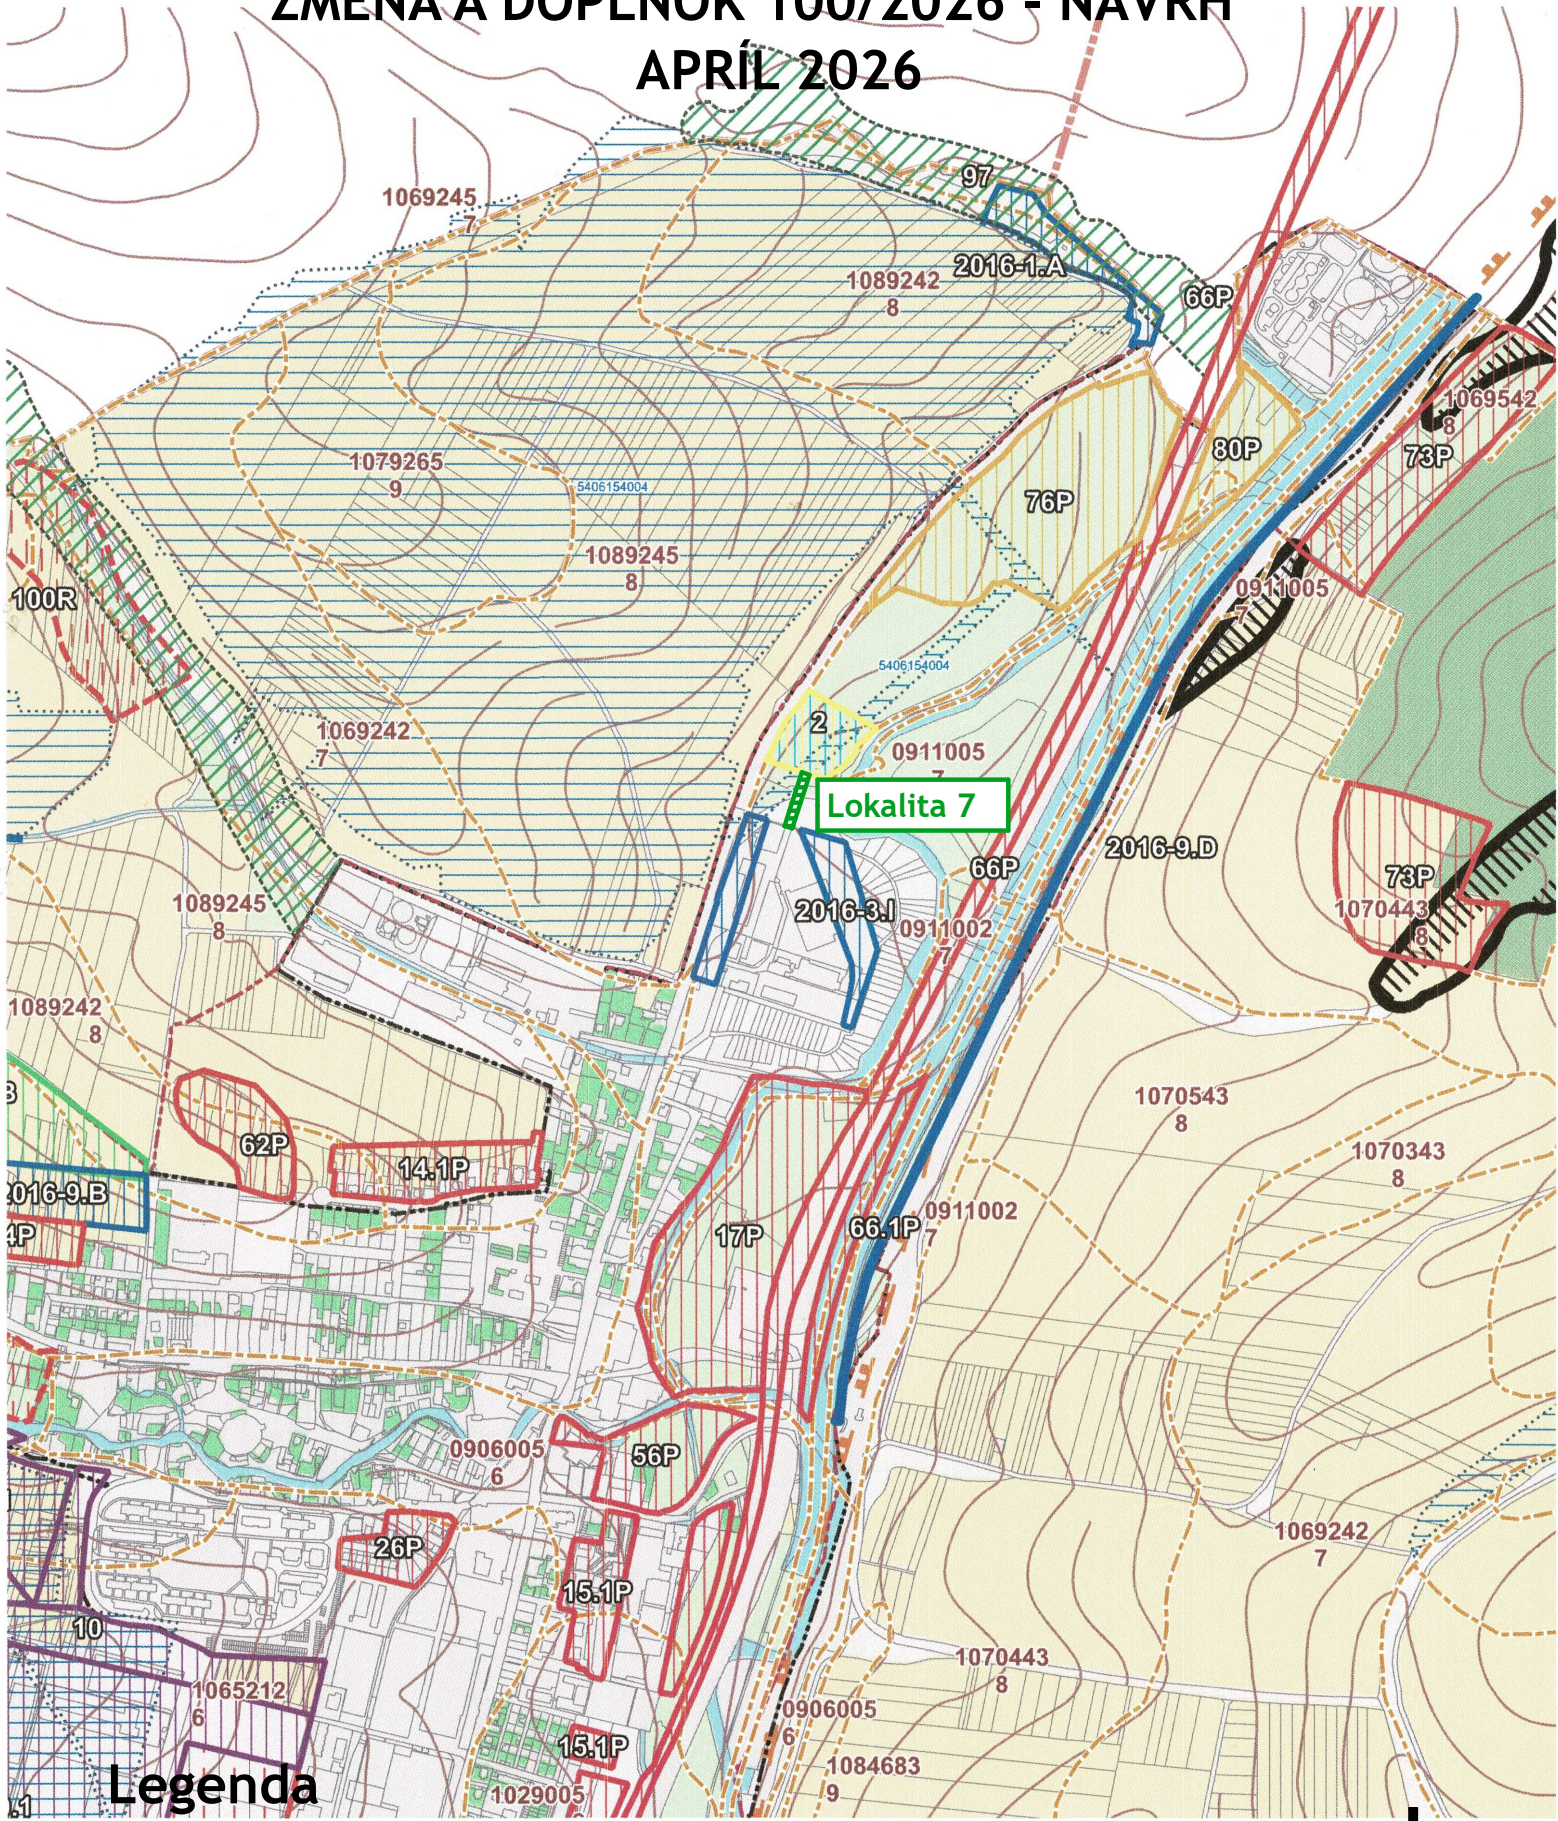

Legenda

 nový záber 2026

