


ÚZEMNÝ PLÁN MESTA POPRAD

VYHODNOTENIE PREDBEŽNÉHO ZÁBERU PP A LP - PODKLAD

ZMENA A DOPLNOK 100/2026 - NÁVRH

APRÍL 2026

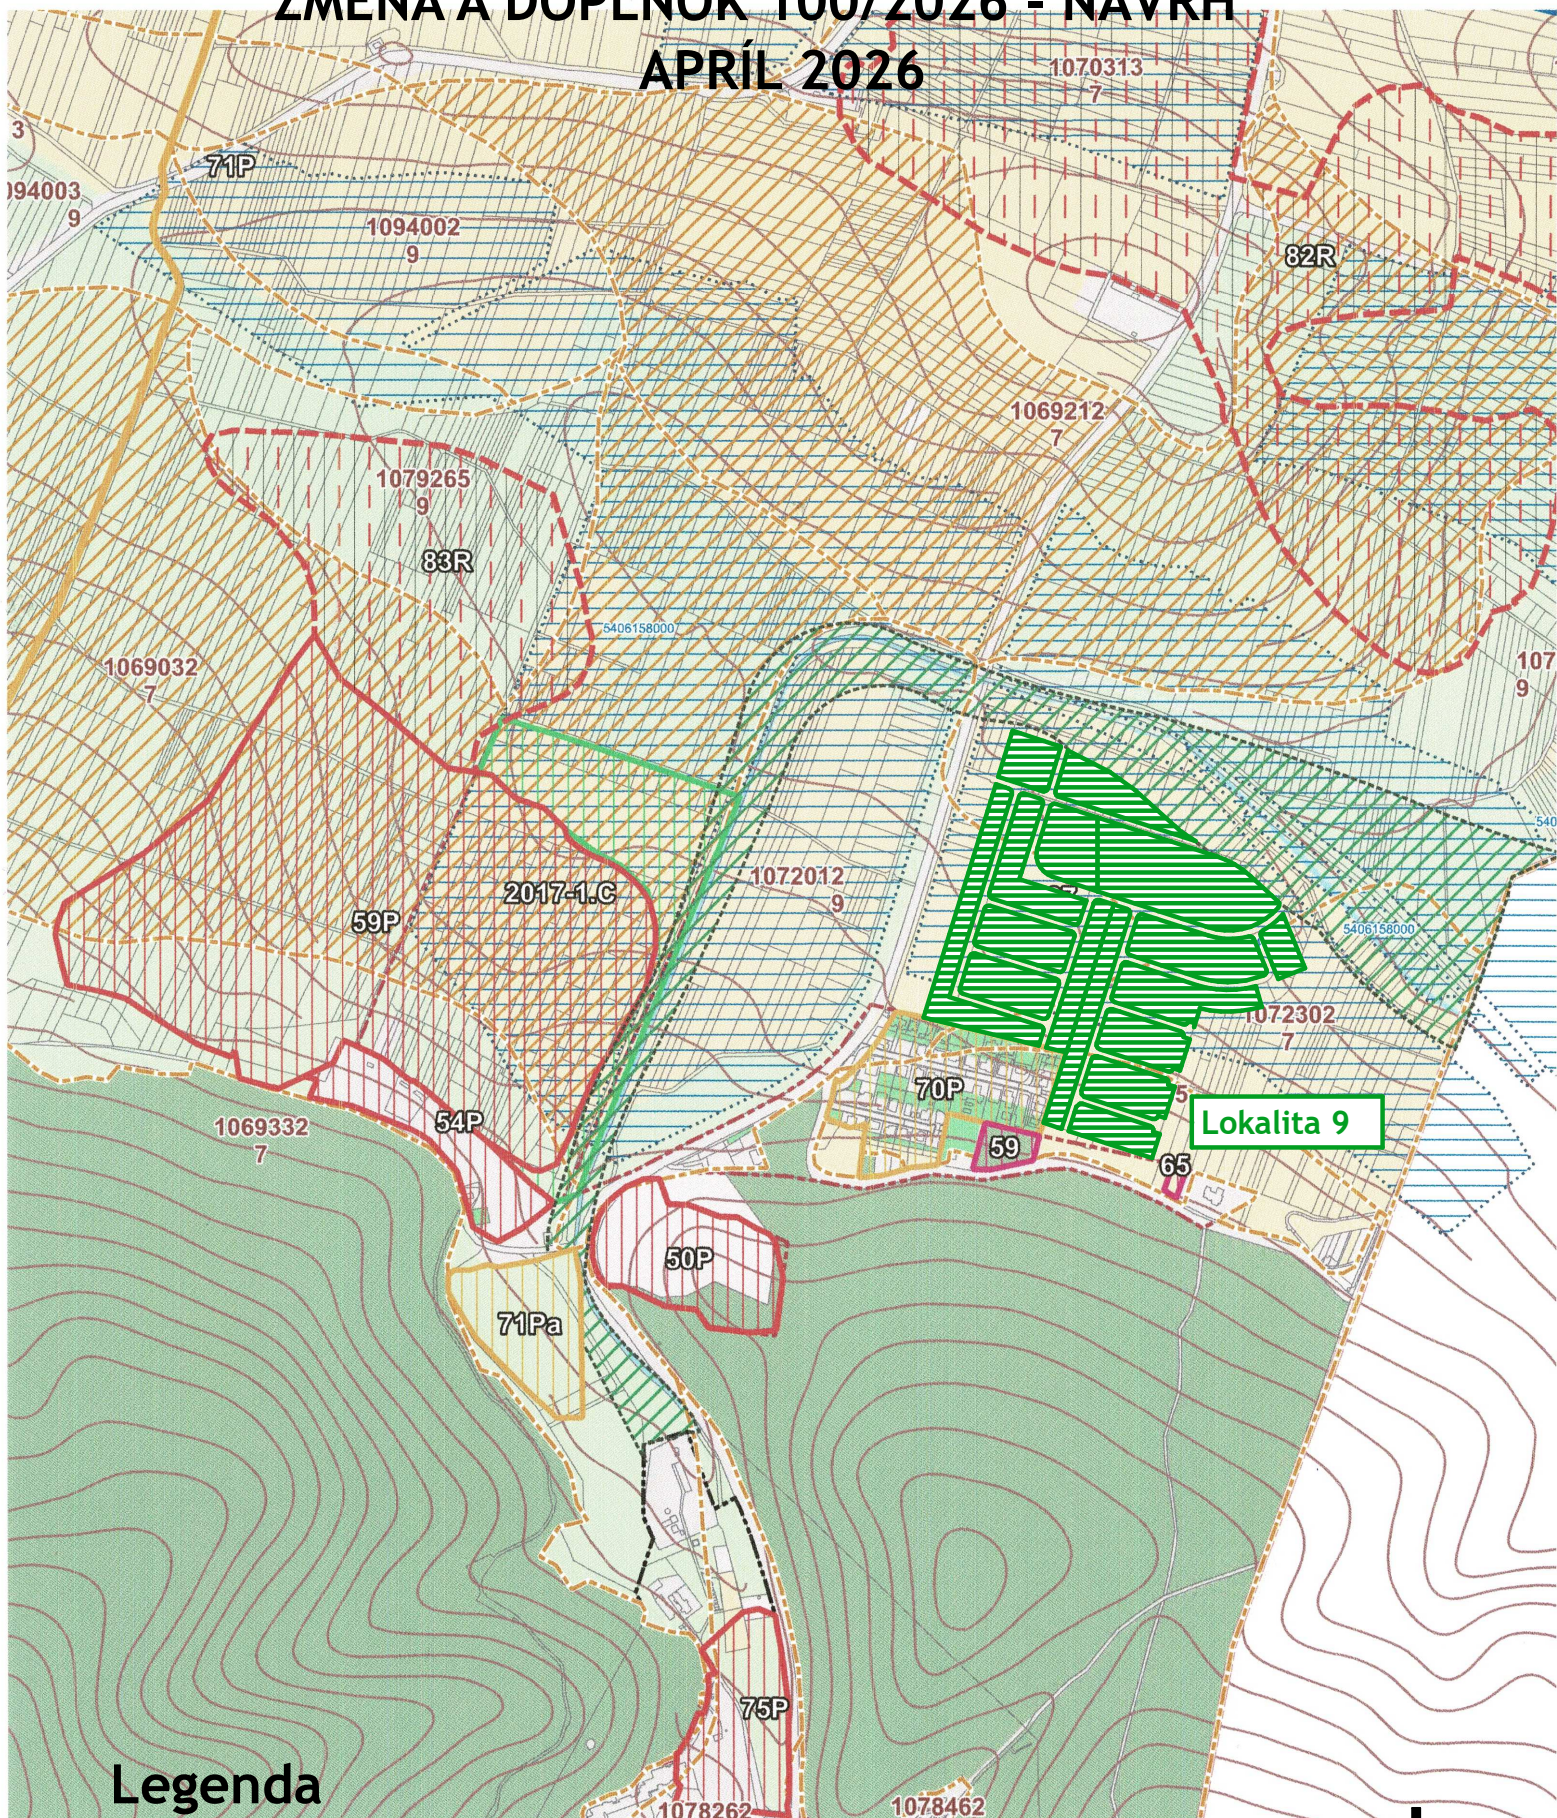

Legenda



nový záber 2026

