


Mapa č. 3: Koordinačná situácia

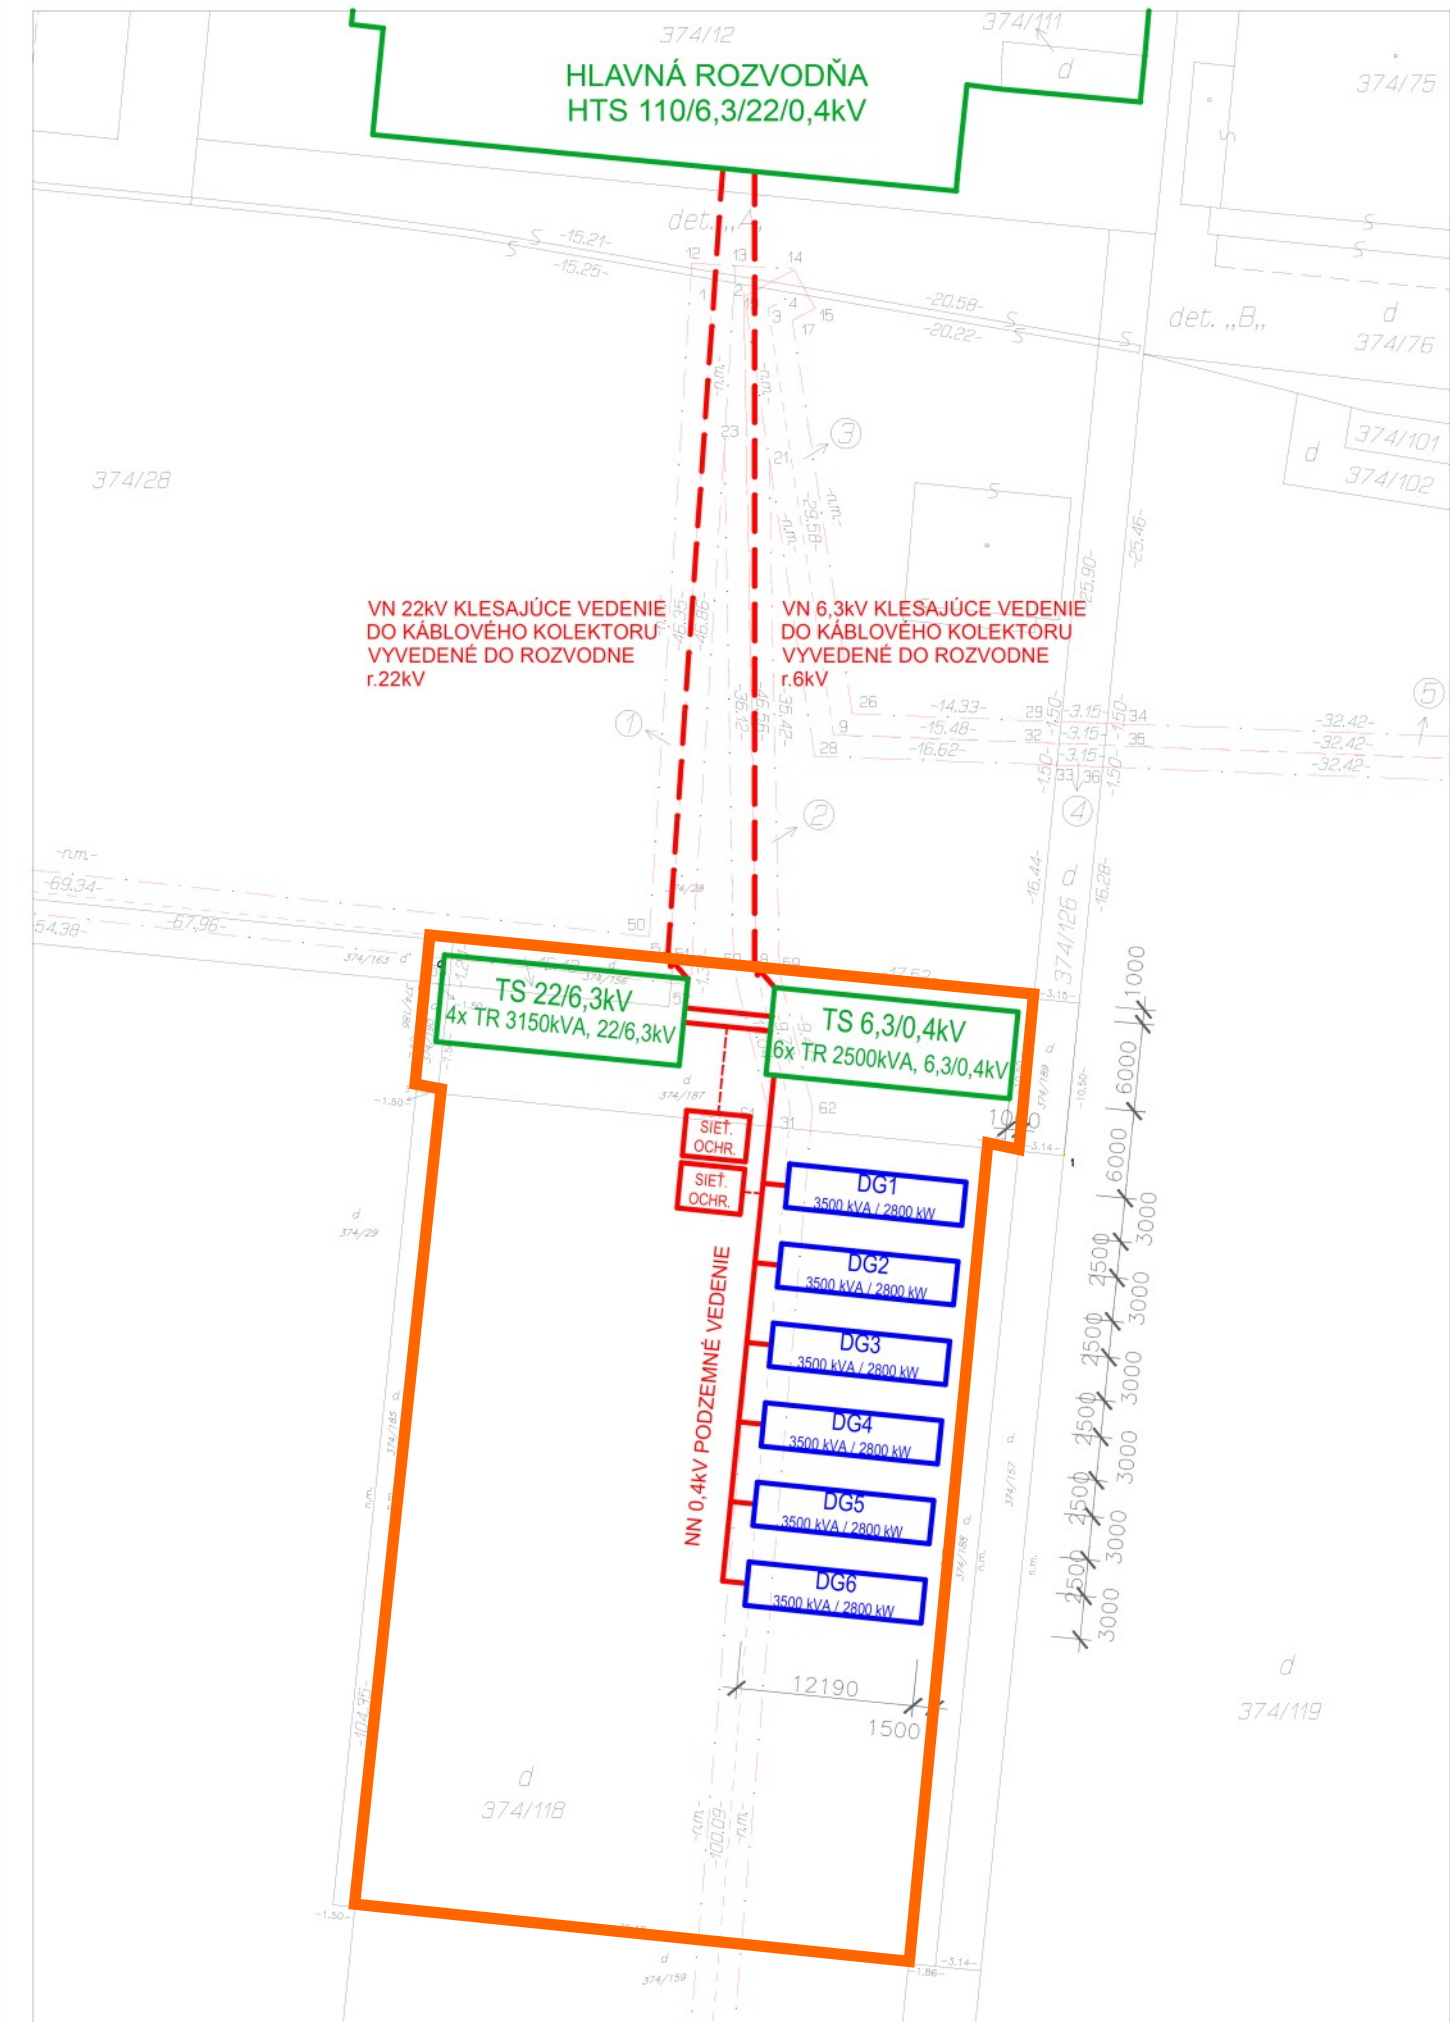

LEGENDA:

DG1-DG6 DIESELGENERÁTOR CATERPILLAR CAT 3516E
NAPÄTIE: 6,0 kV
FREKVENCIA: 50 Hz
ZÁLOŽNÝ VÝKON: 3500 kVA /2800 kW
TRVALÝ VÝKON: 3175 kVA /2540 kW

TS 6,3/0,4kV KIOSKOVÁ TRAFOSTANICA 6x TR 2500 kVA, 6,3/0,4 kV
TS 22/6,3kV KIOSKOVÁ TRAFOSTANICA 4x TR 3150 kVA, 22/6,3 kV
VN/NN KÁBLOVÉ PODZEMNÉ VEDENIE
VN KÁBLOVÉ VEDENIE VEDENÉ V PODZEMNOM KOLEKTORE
RIEŠENÉ ÚZEMIE


TECHNOLOGICKÝ KONTAJNER:

ROZMERY A VÁHA (D x Š x v / kg):
12 195 x 3 000 x 3 200 mm / cca 46 500 kg

HLUČNOSŤ: (pri 100% zaťažení) 83 db / 1m; 76 db / 7m



DISPOZIČNÁ SCHÉMA TECHNOLOGICKÉHO KONTAJNERA:

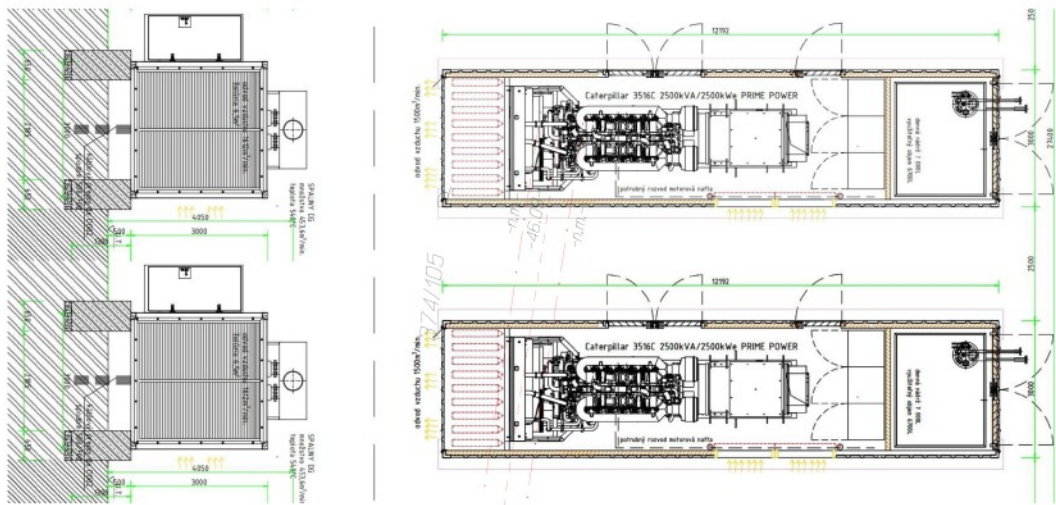


Spracovateľ zámeru EIA:



EKOJET, s.r.o.
priemyselná a krajinná ekológia

Staré Grunty 9A, 841 04 Bratislava, Slovenská republika
Tel.: (+421 2) 45 69 05 68
e-mail: info@ekojet.sk
www.ekojet.sk

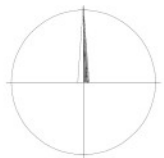

Vypracoval:	Ing. Jana Skubeňová	Číslo zákazky:	-
Overil:	Ing. Ján Mikoláš	Dátum:	26.3.2026
Investor:	EnergyTech, s.r.o.	Mierka:	M 1:500
Kraj/okres:	Banskobystrický / Banská Bystrica	Formát:	A3
Názov stavby:	Mobilný záložný napájací systém	Číslo výkresu:	01
Obsah výkresu:	Situácia – rozmiestnenie dieselgenerátorov a trafostaníc	EnergyTech, s. r. o. ul. Vysokoškolákov 8556/33B 010 08 Žilina www.energytech.sk	

