

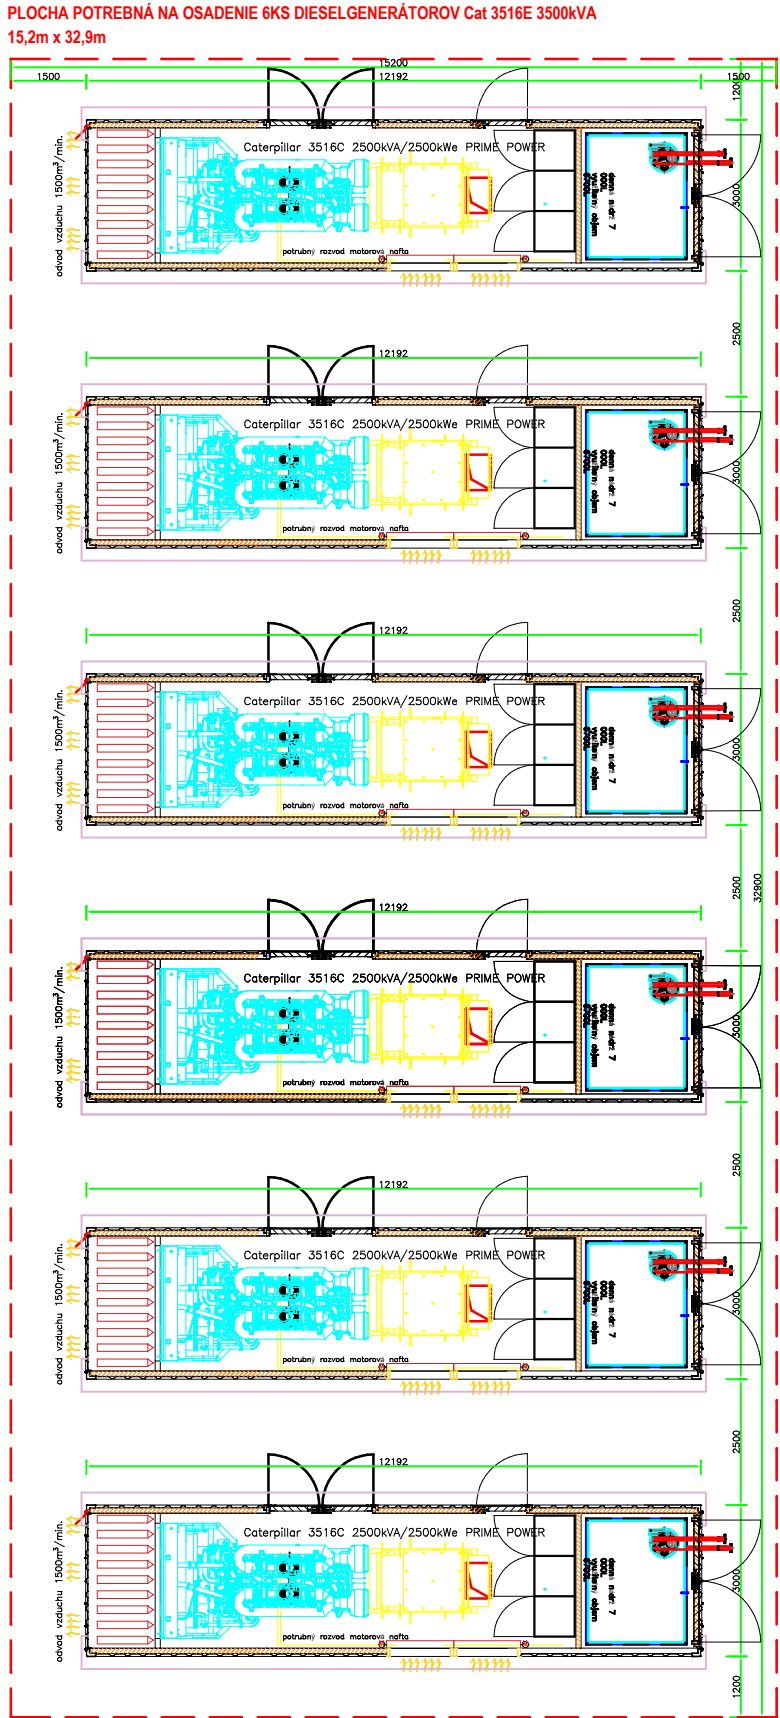


DISPOZIČNÉ ROZMIESTNENIE DIESELGENERÁTOROV

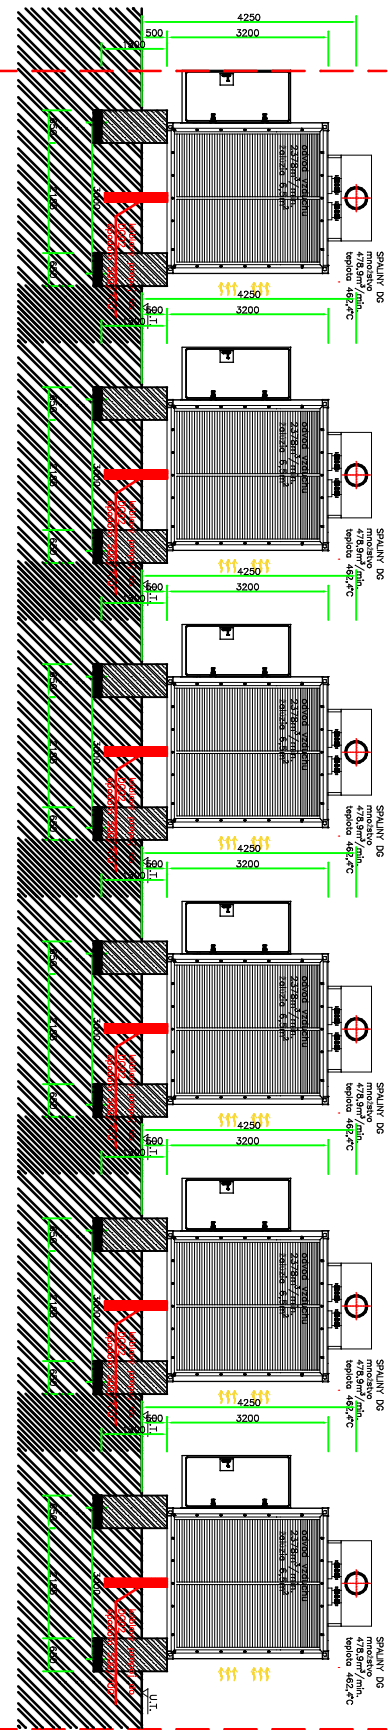

PLOCHA POTREBNÁ NA OSADENIE 6KS DIESELGENERÁTOROV Cat 3516E 3500kVA
15,2m x 32,9m

POHLÁDY A REZY TECHNOLOGICKÉHO KONTAJNERA

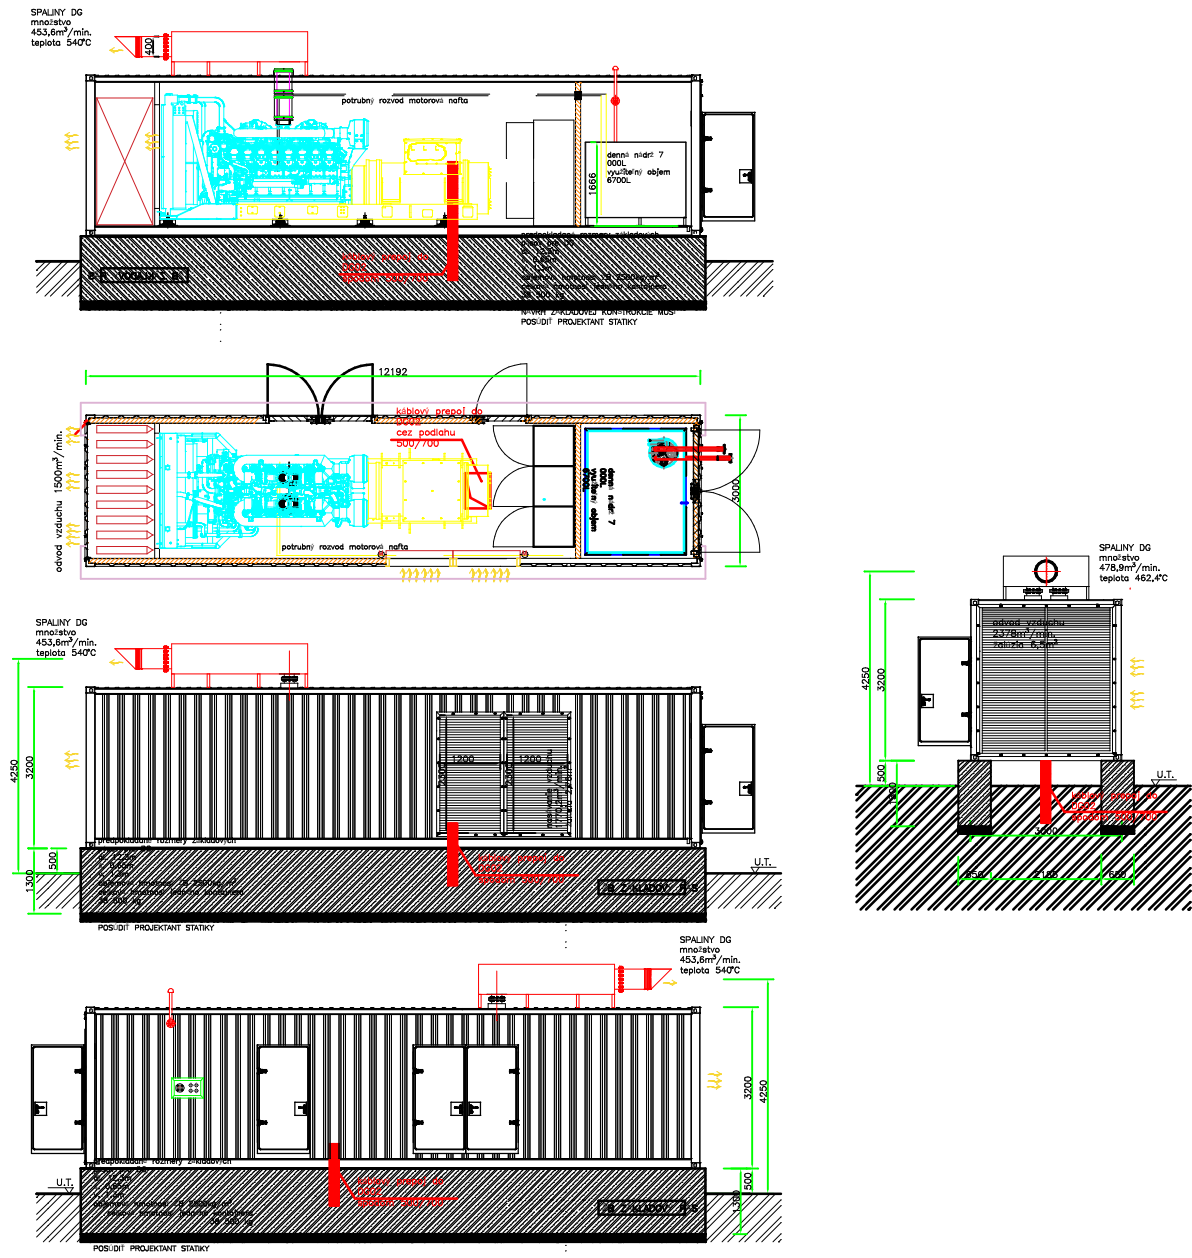

Vypracoval:	Ing. Jana Skubeňová	Číslo zákazky:	-
Overil:	Ing. Ján Mikoláš	Dátum:	26.3.2026
Investor:	EnergyTech, s.r.o.	Stupeň:	Stavebný zámer-koncept
Kraj/okres:	Banskobystrický / Banská Bystrica	Mierka:	M 1:150
Názov stavby:	Mobilný záložný napájací systém	Formát:	A3
		Číslo výkresu:	04
Obsah výkresu:	Dispozičné rozmiestnenie dieselgenerátorov Pohľady a rezy technologického kontajnera	EnergyTech, s. r. o. ul. Vysokoškolákov 8556/33B 010 08 Žilina www.energytech.sk	