

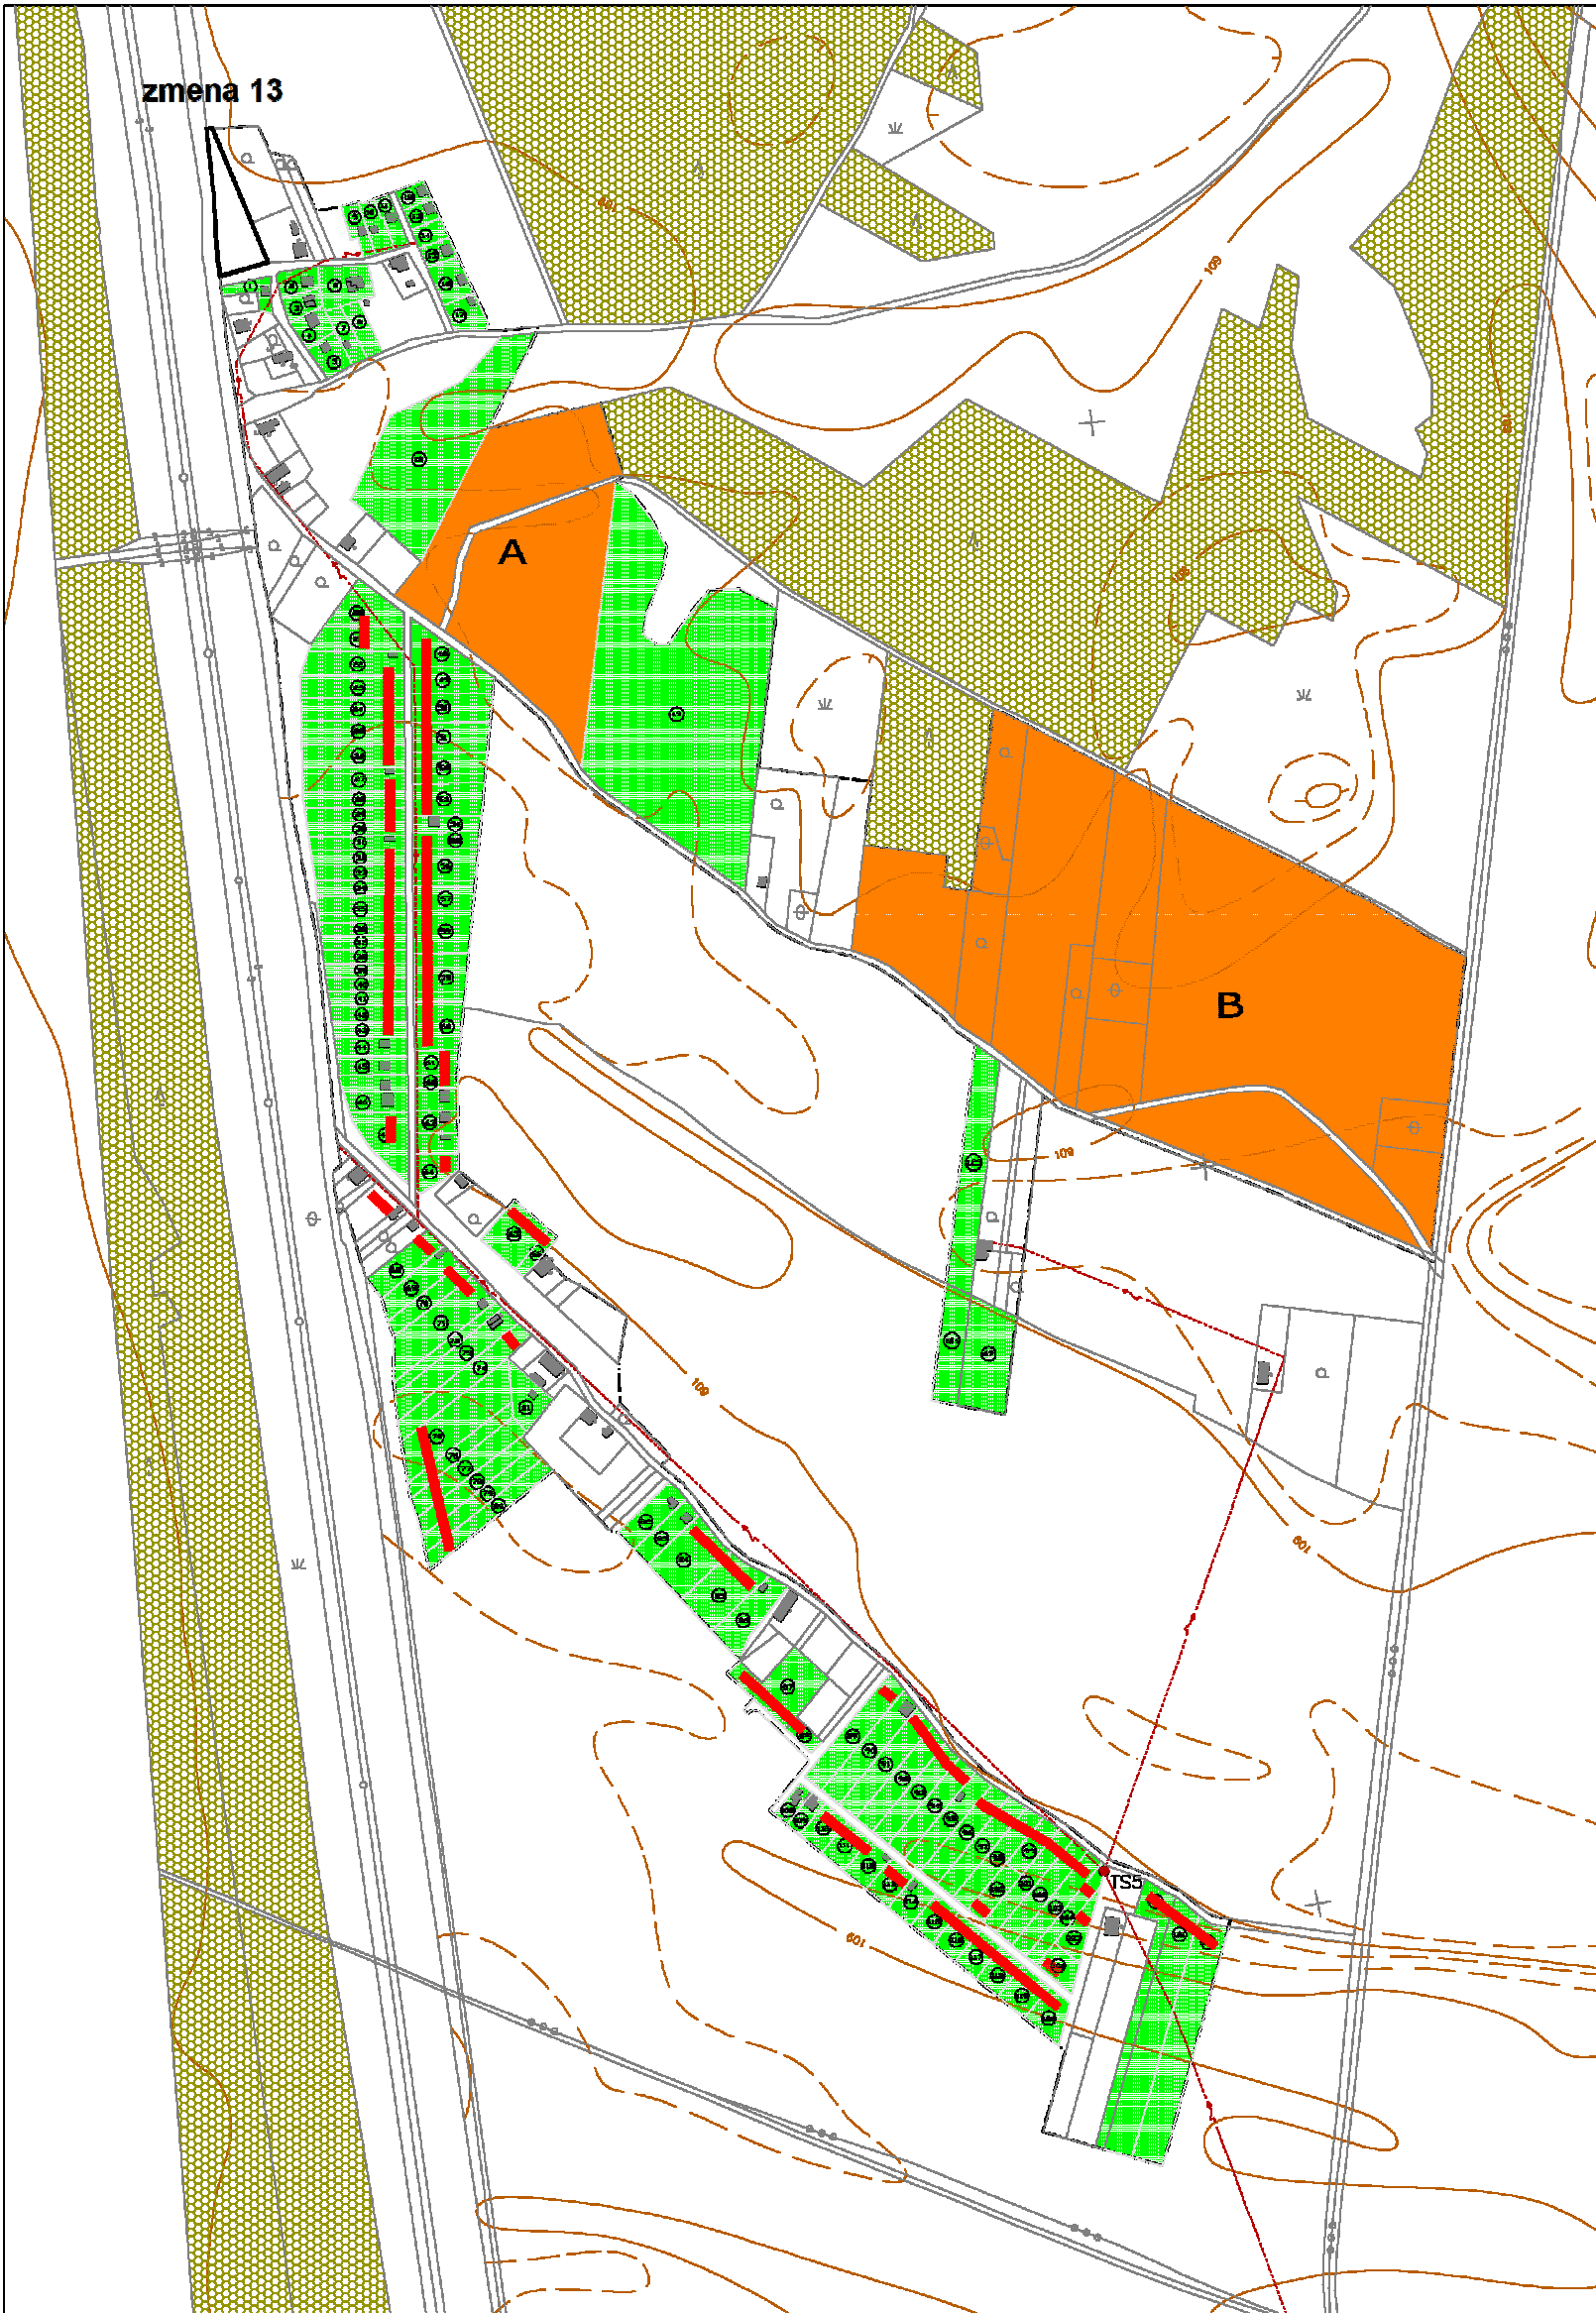


ÚPN-O NESVADY V ZNENÍ ZMIEN A DOPLNKOV Č.1 AŽ Č.3 ZÁHRADKÁRSKA OSADA - HAMUŠAD KOMPLEXNÝ URBANISTICKÝ NÁVRH

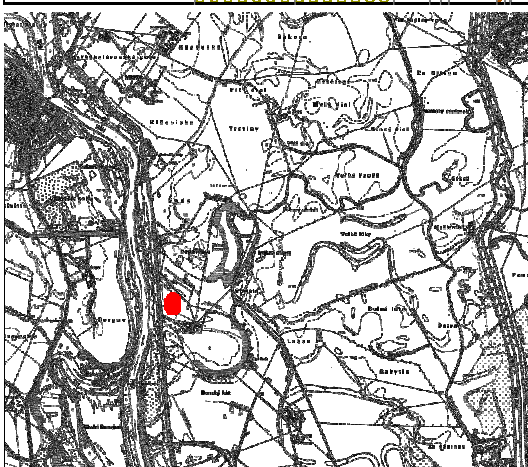

Schvaľovacia doložka:
 Schvaľujúci orgán: Obec Nesvady dátum schválenia: 18.12.2003
 číslo uznesenia: 15/2003-VII
 Zmeny a doplnky č.1: dátum schválenia: 30.03.2006
 číslo uznesenia: 45/2006-X
 Zmeny a doplnky č.2: dátum schválenia: 23.04.2015
 číslo uznesenia: 6/2015-VI
 Zmeny a doplnky č.3: dátum schválenia: 26.05.2022
 číslo uznesenia: 47/2022-IX
 Oprávnená osoba: starosta obce, Zoltán Molnár

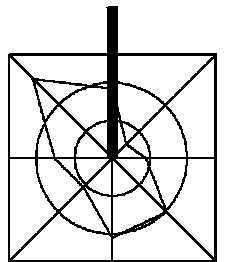

ROZDELENIE NÁHRADNÝCH POZEMKOV A NÁVRH ZÁSTAVBY

- JESTVUJÚCE PLOCHY – 124 záhrad – 12.80 ha
- A+B – NAVROVANÉ PLOCHY – 80 záhrad – 9.00 ha
- LESY
- HRANICA K.Ú.
- HRANICA ZÁHRADKÁRSKEJ OSADY
- NÁVRH NOVEJ ZÁSTAVBY
- komunikácie – 2500+1250 m x 4,0m = 1.5 ha
- záhradné chaty – 25m2 x 204 = 0.51 ha

VEDÚCI ÚLOHY ING.ARCH.M.BORGULA,CSc.	MAPOVÉ PODKLADY ING.P.KOPECKÝ	KRESIL ING.M.BORGULA	AUA NITRA
OBSTARÁVATEĽ : OBEC NESVADY			
NÁZOV : ÚPN OBCE - NESVADY V ZNENÍ ZMIEN A DOPLNKOV Č.1 AŽ Č.3 miestna časť Hamušad			ZÁKAZ. ČÍSLO 05/2022
			FORMÁT 2A4
			MERÍTKO 1:5000
OBSAH : KOMPLEXNÝ URBANISTICKÝ NÁVRH			ČÍSLO VÝKRESU 3b