


ÚPN-O NESVADY V ZNENÍ ZMIEN A DOPLNKOV Č.1 AŽ Č.3 - ZMENY A DOPLNKY Č. 4 ZÁHRADKÁRSKA OSADA - HAMUŠAD KOMPLEXNÝ URBANISTICKÝ NÁVRH

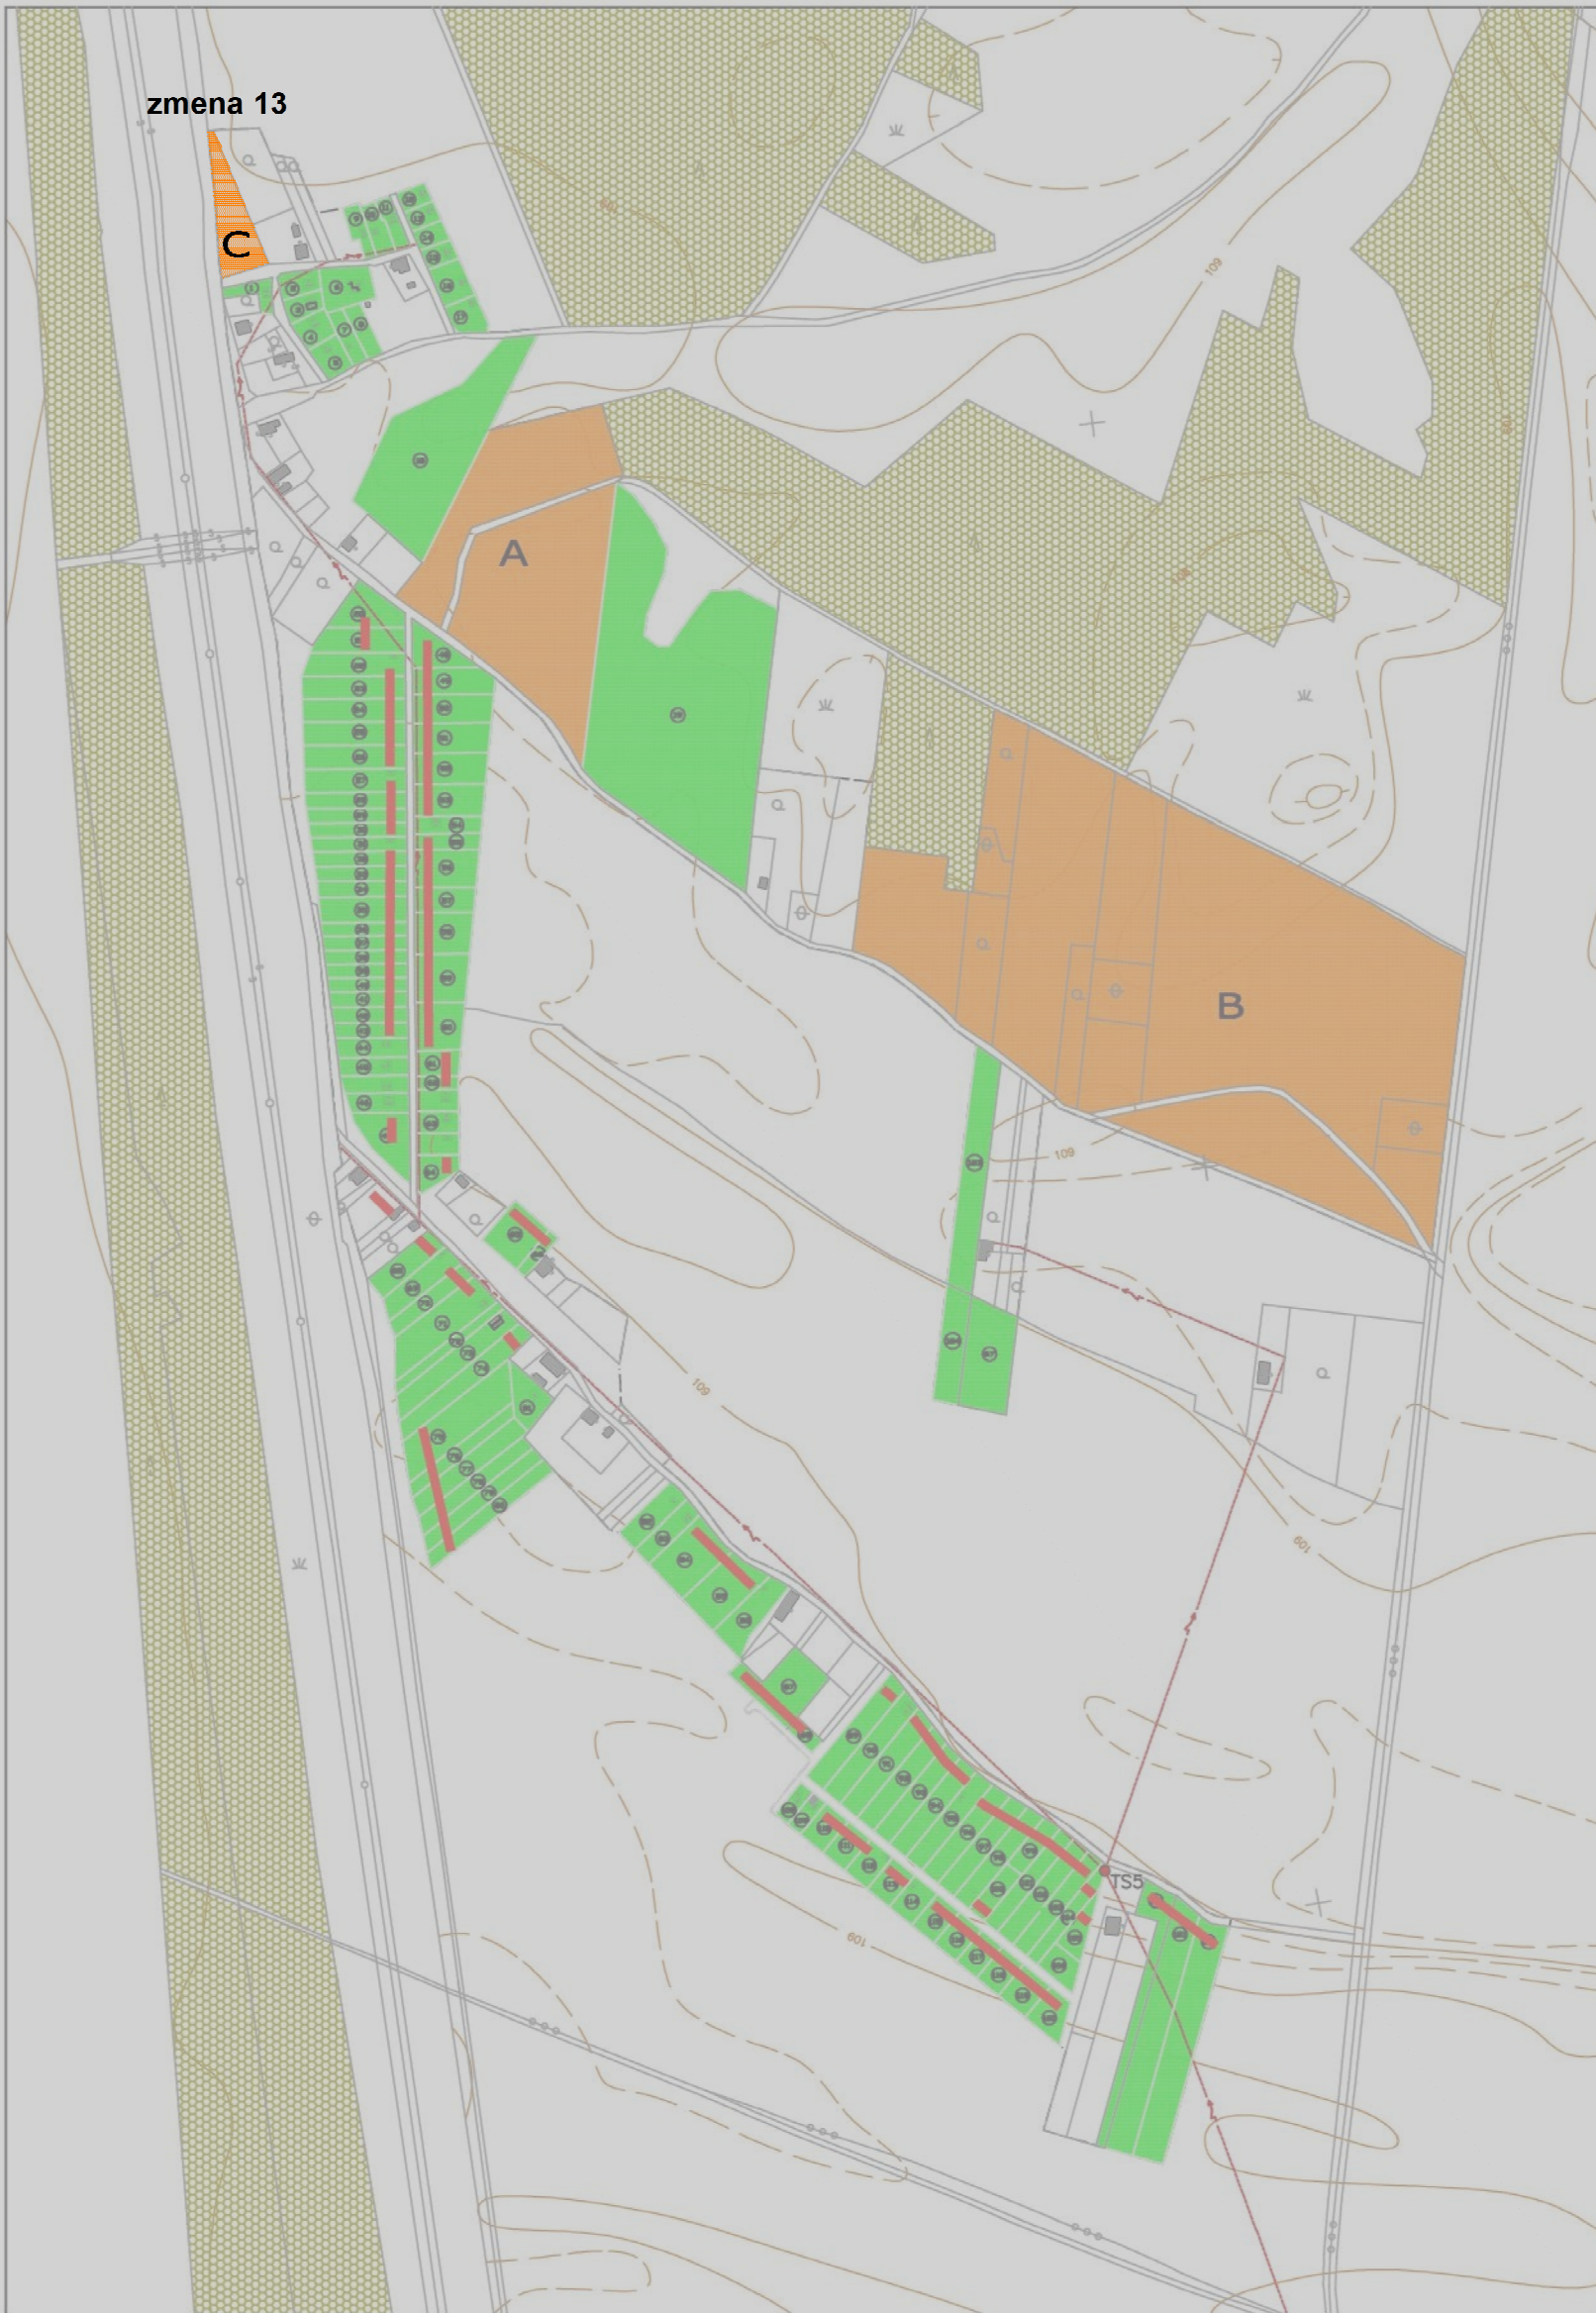



zmena 13

C

A

B

Schvaľovacia doložka:
Schvaľujúci orgán: Obec Nesvady dátum schváľenia: 18.12.2003
číslo uznesenia: 15/2003-VII
Zmeny a doplnky č.1: dátum schváľenia: 30.03.2006
číslo uznesenia: 45/2006-X
Zmeny a doplnky č.2: dátum schváľenia: 23.04.2015
číslo uznesenia: 6/2015-VI
Zmeny a doplnky č.3: dátum schváľenia: 26.05.2022
číslo uznesenia: 47/2022-IX
Oprávnená osoba: starosta obce, Zoltán Molnár

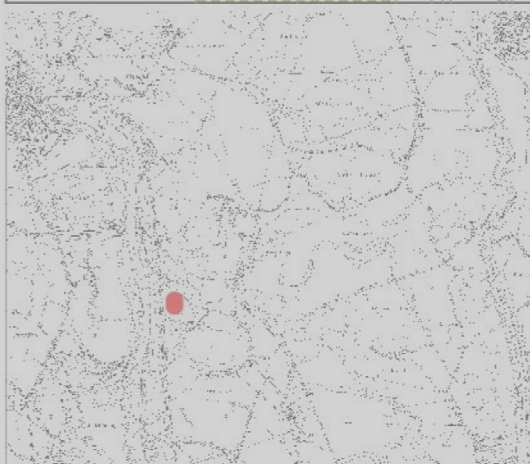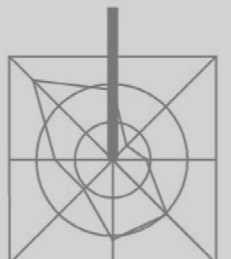

ROZDELENIE NÁHRADNÝCH POZEMKOV A NÁVRH ZÁSTAVBY

	JESTVUJÚCE PLOCHY – 124 záhrad – 12.80 ha
	A+B – NAVRHOVANÉ PLOCHY – 80 záhrad – 9.00 ha
	LESY
	HRANICA K.Ú.
	HRANICA ZÁHRADKÁRSKEJ OSADY
	NÁVRH NOVEJ ZÁSTAVBY
	C – NAVRHOVANÉ PLOCHY – 3 záhrad – 0.0488 ha
	komunikácie – 2500+1250 m x 4,0m = 1.5 ha
	záhradné chaty – 25m2 x 204 = 0.51 ha

SPRACOVATEĽ ZMIEN A DOPLNKOV Č.4: SAN-HUMA '90 s.r.o. - ING. ARCH. VLADÍMÍR JARABICA

VEDÚCI ÚLOHY ING.ARCH.M.BORGUČA,CSc.	MAPOVÉ PODKLADY ING.P.KOPECKÝ	KRESLIL ING.M.BORGUČA	AUA NITRA
OBSTARÁVATEĽ: NÁZOV:	OBEC NESVADY		
ÚPN OBCE - NESVADY V ZNENÍ ZMIEN A DOPLNKOV Č.1 AŽ Č.3 miestna časť Hamušad			ZÁKAZ. ČÍSLO 2001 DÁTUM 05/2022 FORMÁT A4 MERÍTKO 1:5000 ČÍSLO VÝKRESU
OBSAH: KOMPLEXNÝ URBANISTICKÝ NÁVRH			3b