


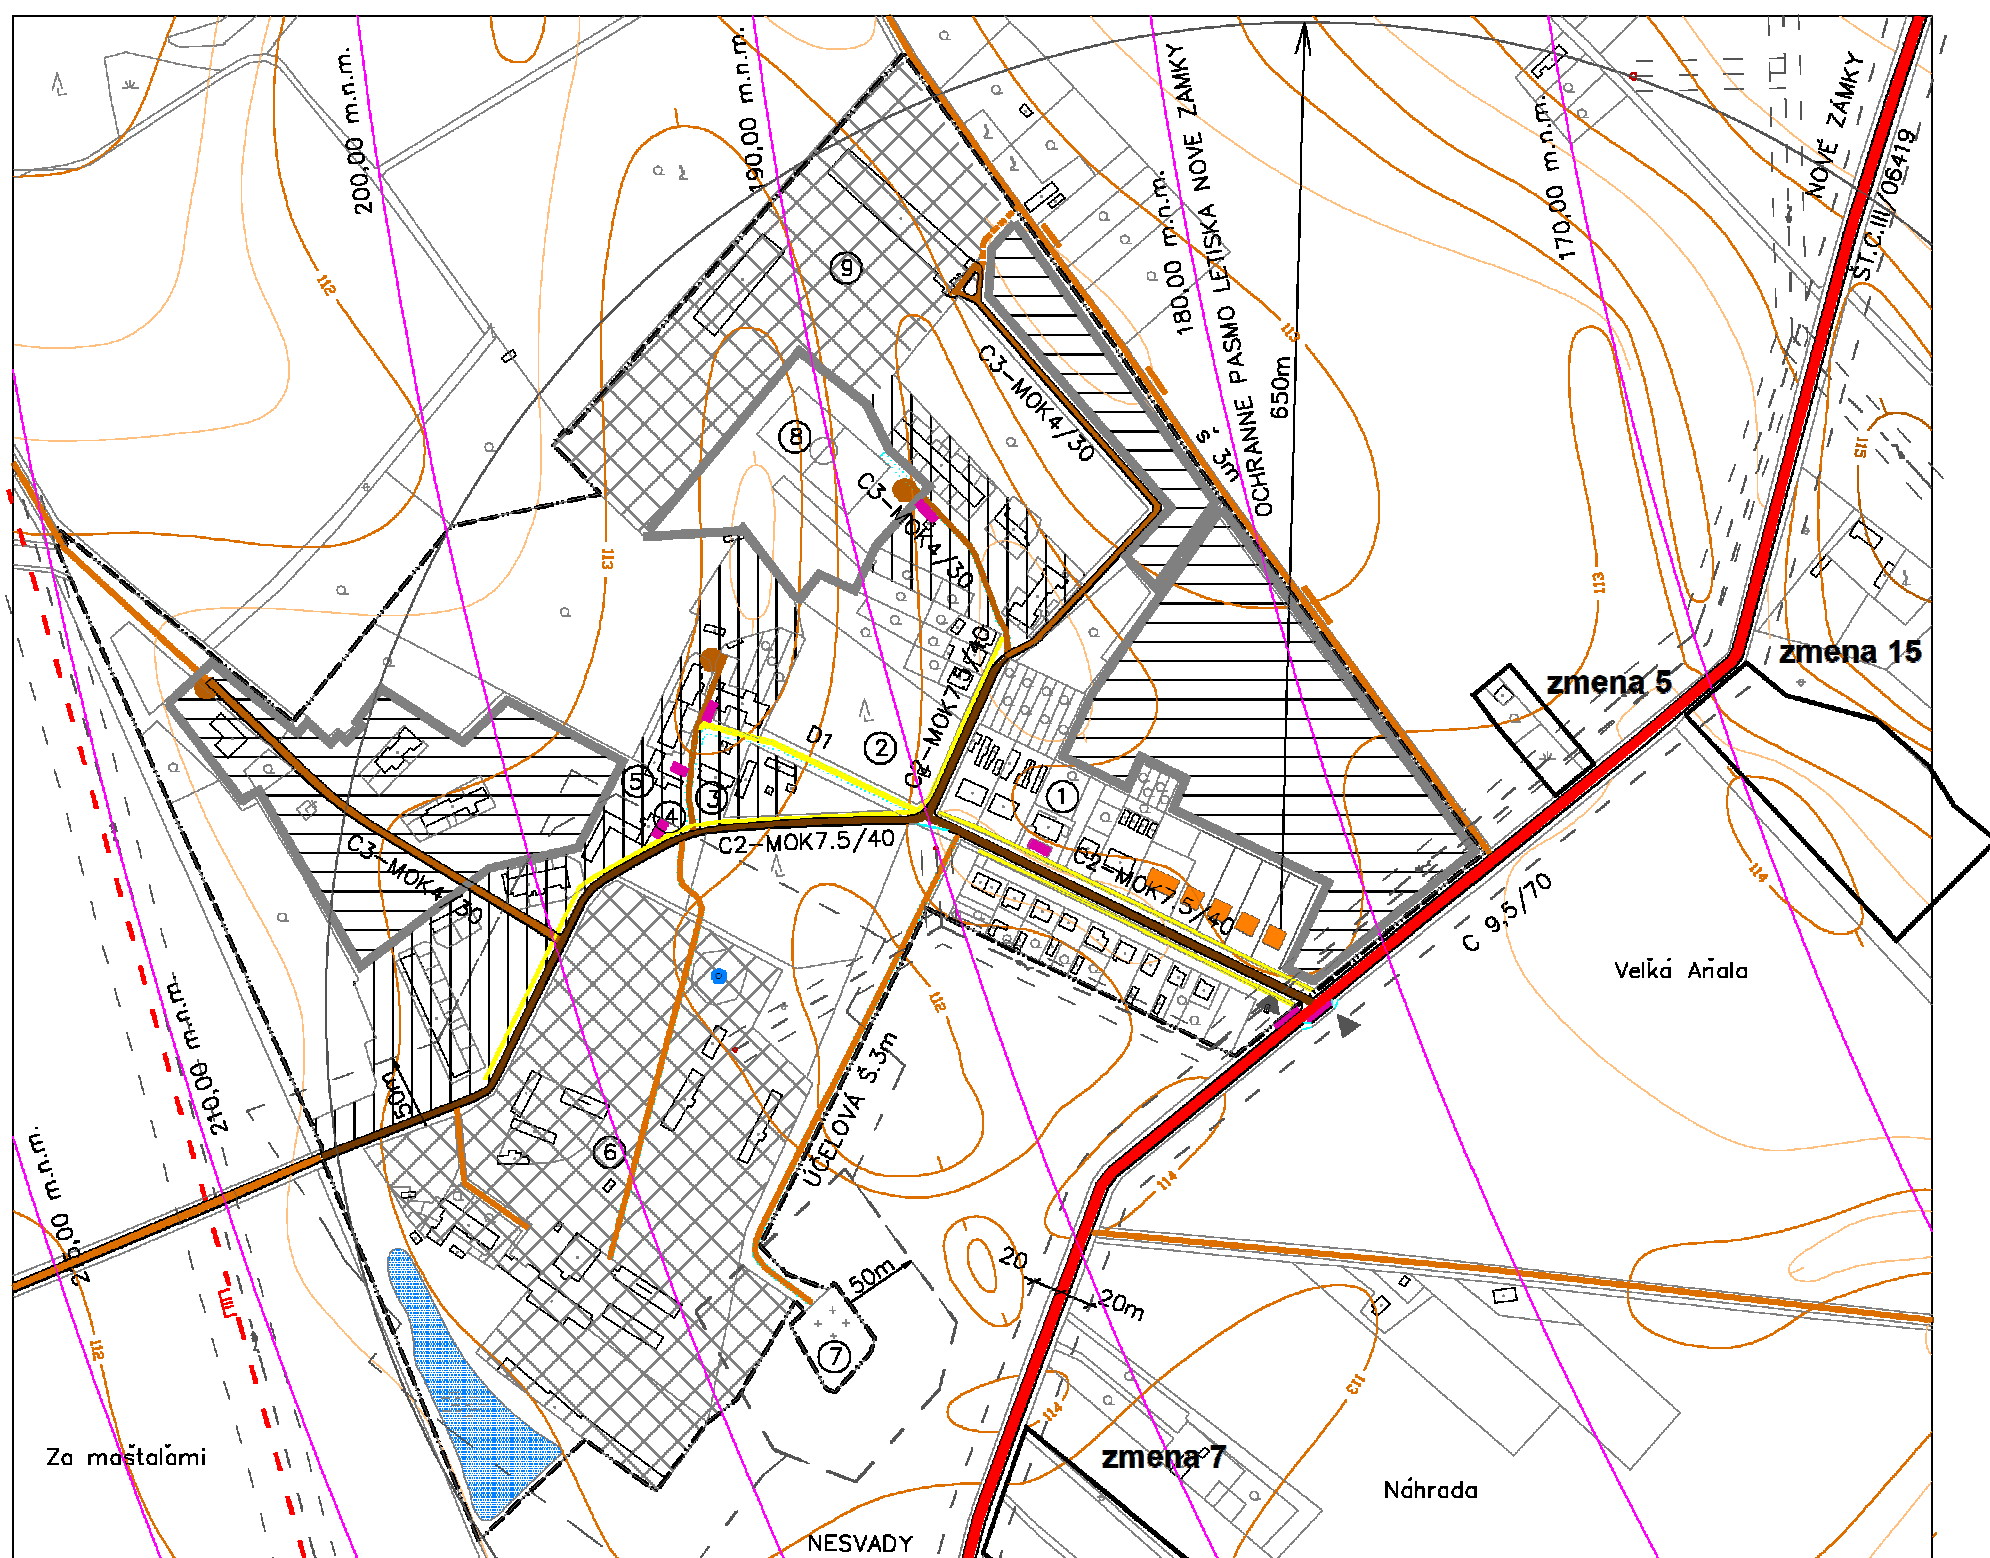

NESVADY - MIESTNA ČASŤ AŇALA

ÚZEMNÝ PLÁN OBCE

V ZNENÍ ZMIEN A DOPLNKOV Č.1 AŽ Č.3

NÁVRH DOPRAVY

LEGENDA

- 1 PLOCHY PRE IBV – DOSTAVBA (6RD)
- 2 PLOCHY PRE IBV – REZERVA (20RD)
- 3 PLOCHY PRE VÝROBNÉ PODNIKATEĽSKÉ AKTIVITY
- 4 REMESELNÍČI – DROBNÉ PODNIKATEĽSKÉ AKTIVITY
- 5 PLOCHY PRE ŠPORT A REKREÁCIU

- PLOCHY PRE NOVÚ VÝSTAVBU
- PLOCHY NA REKONŠTRUKCIU
- VÝROBA – PODNIKATEĽSKÉ AKTIVITY–TECHN.VYBAV.
- OCHRANNÉ PÁSMA LETISKA NZ

Schvaľovacia doložka:

Schvaľujúci orgán: Obec Nesvady

číslo uznesenia: 15/2003-VII

Zmeny a doplnky č.1:

číslo uznesenia: 45/2006-X

Zmeny a doplnky č.2:

číslo uznesenia: 6/2015-VI

Zmeny a doplnky č.3:

číslo uznesenia: 47/2022-IX

Oprávnená osoba:

dátum schválenia: 18.12.2003

dátum schválenia: 30.03.2006

dátum schválenia: 23.04.2015

dátum schválenia: 26.05.2022


starosta obce, Zoltán Molnár

LEGENDA

- ŠT.CESTY III.TR. – B2
- OBSLUŽNÉ MIESTNE KOMUNIKÁCIE – C2
- PRISTUPOVÉ MIESTNE KOMUNIKÁCIE – C3
- ÚČELOVÉ A POĽNÉ CESTY
- PEŠIE KOMUNIKÁCIE
- PLOCHY A ZARIADENIA AUTOMOBILOVEJ DOPRAVY
- ZASTÁVKY SAD
- OCHRANNÉ PÁSMA DOPRAVNÝCH TRÁS
- IZOCHROMA DOSTUPNOSTI AUTOBUS.ZASTÁVK

- 1 – POTRAVINY
- 2 – PARK
- 3 – KULTÚRNY DOM
- 4 – AB-PD SAGRIS
- 5 – POTRAVINY
- 6 – PD SAGRIS s.r.o.Trnovec n/V.
- 7 – CINTORIŇ
- 8 – FUTBALOVÉ IHRISKO
- 9 – AREÁL PD – v demolácii
- TS– TRAFOSTANICA
- HG– HYDROGLÓBUS

----- HRANICA ZASTAVANÉHO ÚZEMIA K 1.1.1990

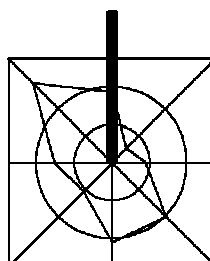

VEDÚCI ÚLOHY	VYPRACOVAL	KRESLIL	MB-AUA NITRA
ING.ARCH.M.BORGUČA,PHD.	ING. LIŠÝ ŠTEFAN	ING.M.BORGUČA	
		ING.ARCH.V.JARABICA	
OBSTARÁVATEĽ : OBEC NESVADY			ZÁKAZ. ČÍSLO
NÁZOV : ÚPN OBCE - NESVADY			05/2022
V ZNENÍ ZMIEN A DOPLNKOV Č.1 AŽ Č.3			PROFESIA
miestna časť Aňala			DOPRAVA
OBSAH : NÁVRH DOPRAVY			MERITKO
			1:5000
			FORMÁT
			2 A4
			ČÍSLO VÝKRESU
			4a