


ÚPN-O NESVADY V ZNENÍ ZMIEN A DOPLNKOV Č.1 AŽ Č.3
ZÁHRADKÁRSKA OSADA - HAMUŠAD NÁVRH DOPRAVY + VE

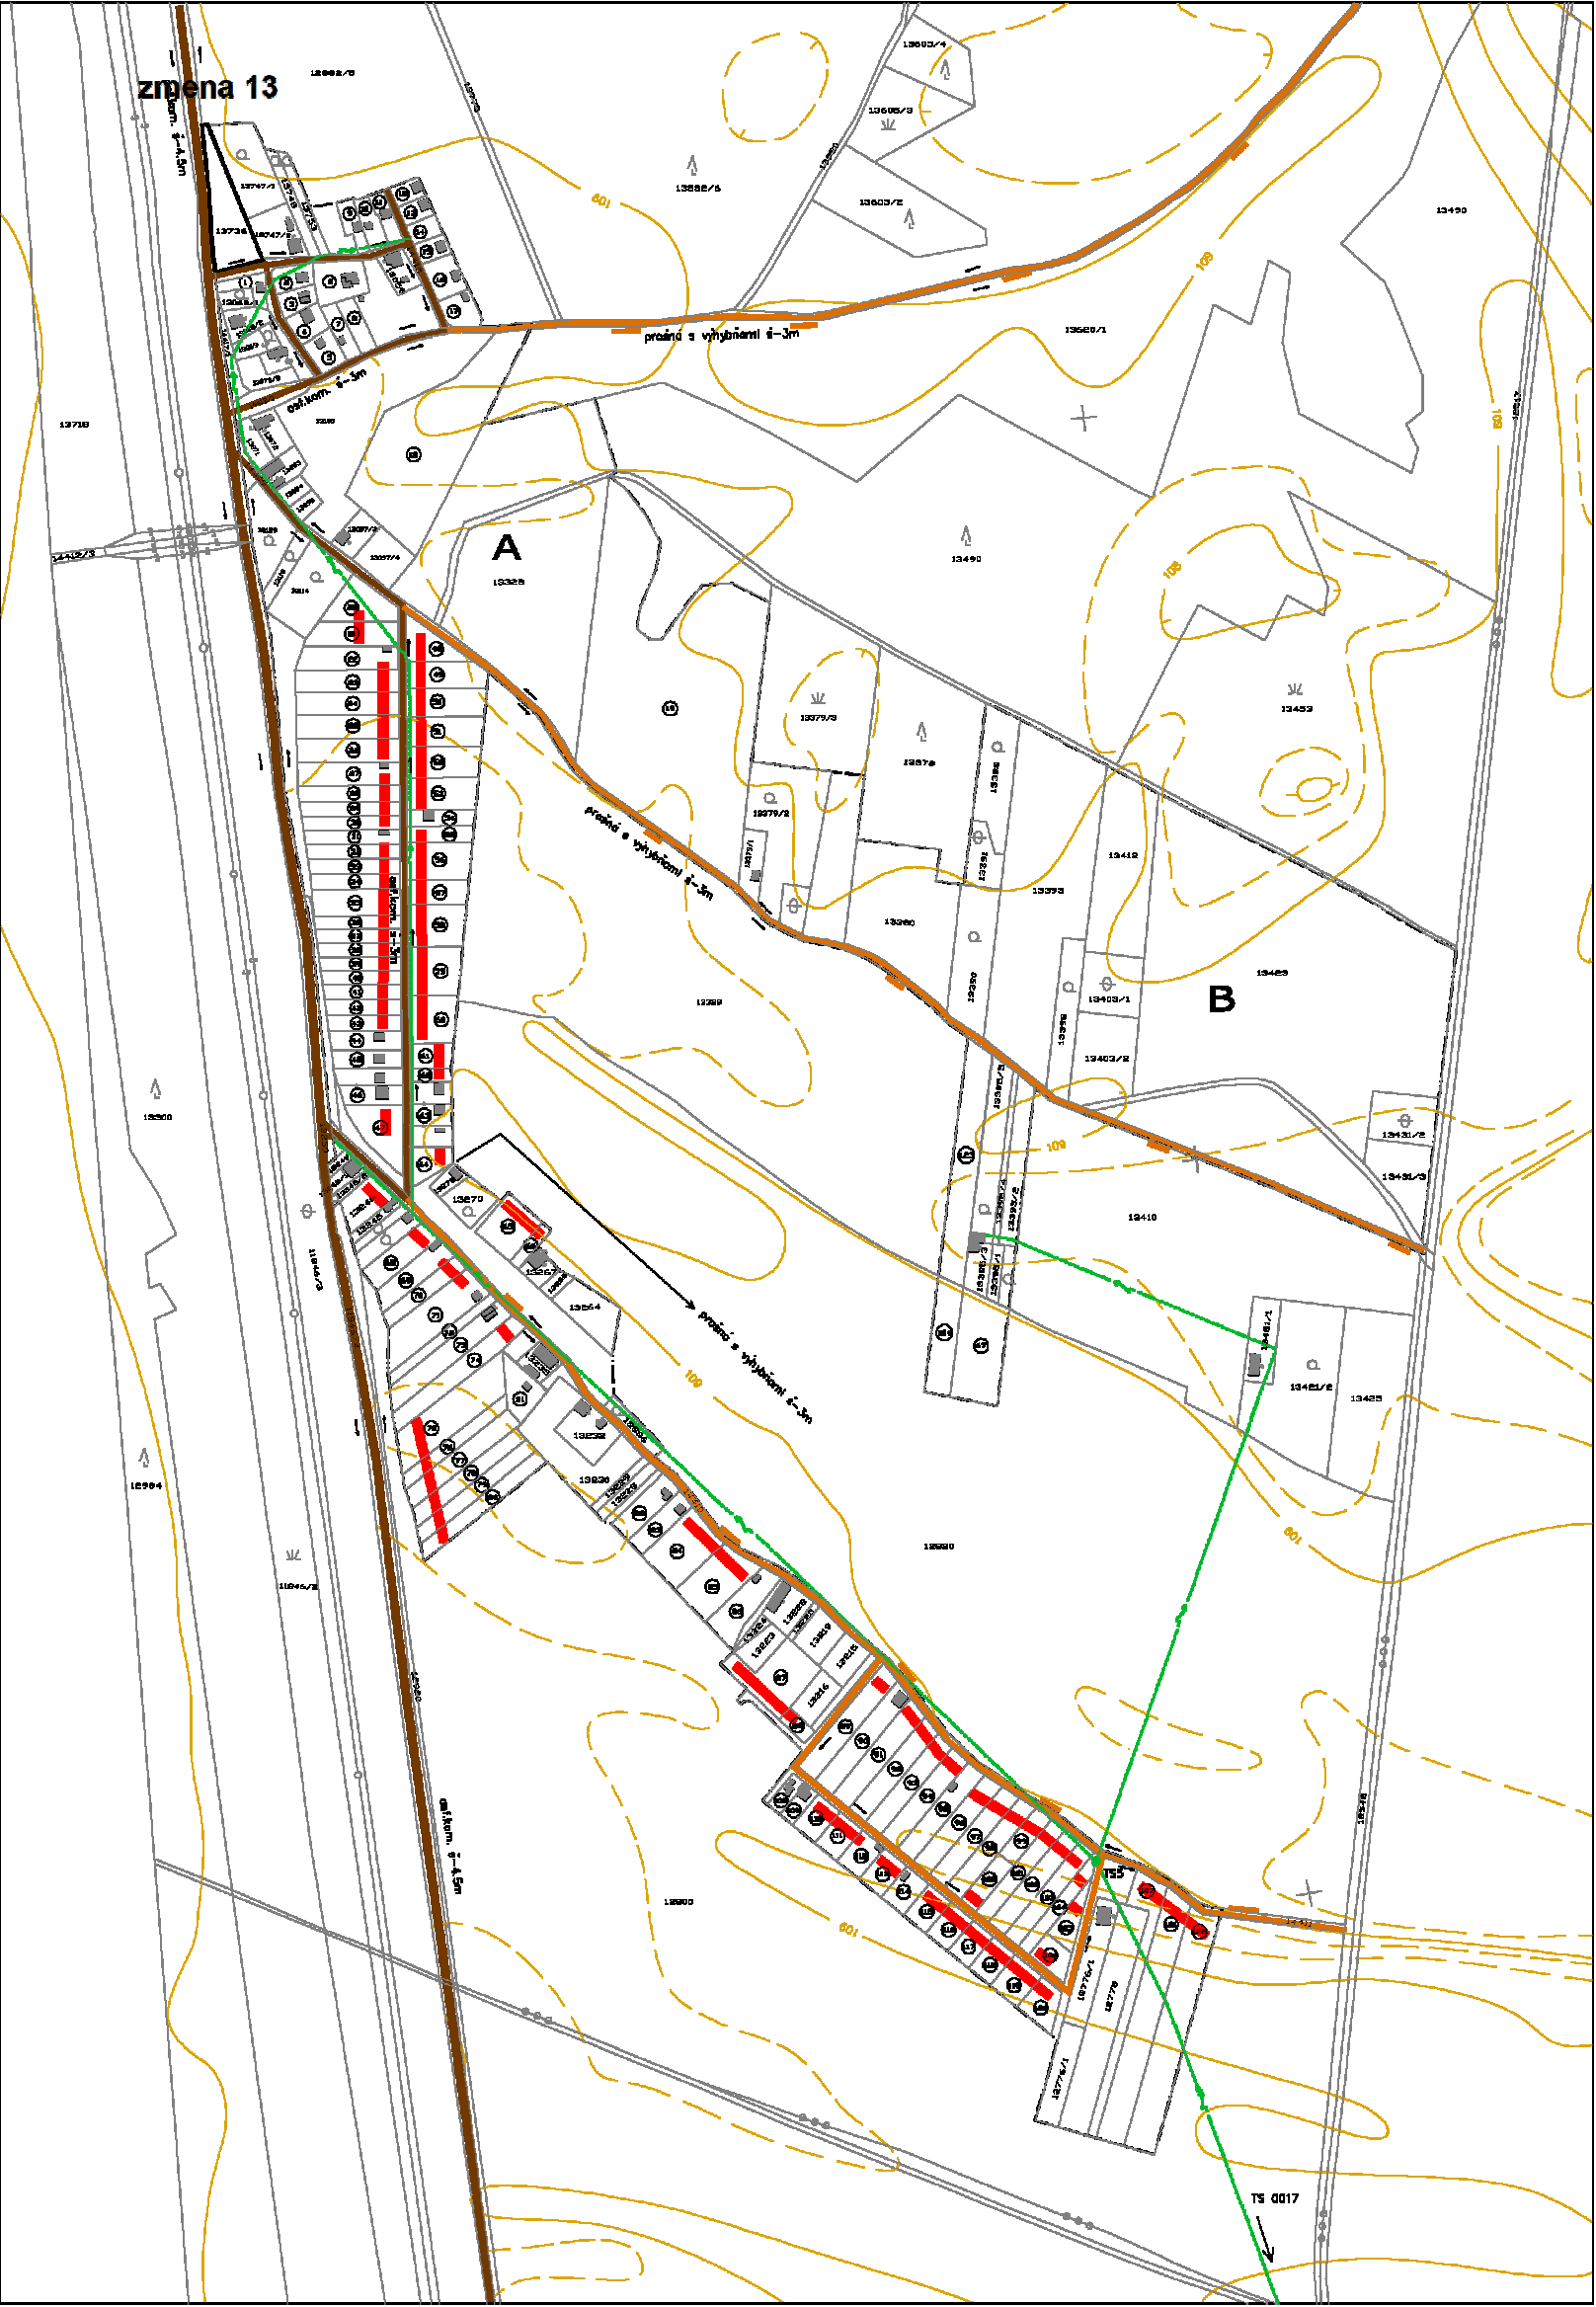

ROZDELENIE NÁHRADNÝCH POZEMKOV A NÁVRH ZÁSTAVBY

	JESTVUJÚCE PLOCHY – 124 záhrad – 12.80 ha
	A+B – NAVRHOVANÉ PLOCHY – 80 záhrad – 9.00 ha
	LESY
	HRANICA K.Ú.
	HRANICA ZÁHRADKÁRSKEJ OSADY
	NÁVRH NOVEJ ZÁSTAVBY
	ÚČELOVÁ KOMUNIKÁCIA ASF. 3–4.5m
	ÚČELOVÁ KOM. S VÝHYBNAMI š=3m
	komunikácie – 2500+1250 m x 4,0m = 1.5 ha
	záhradné chaty – 25m2 x 204 = 0.51 ha

VEDÚCI ÚLOHY ING.ARCH.M.BORGULA, CSc.	MAPOVÉ PODKLADY ING.P.KOPECKÝ	KRESIL ING.M.BORGULA	AUA NITRA	
OBJAVITEĽ : NÁZOV : ÚPN OBCE - NESVADY V ZNENÍ ZMIEN A DOPLNKOV Č.1 AŽ Č.3 miestna časť Hamušad			ZÁKAZ. ČÍSLO DÁTUM FORMÁT MÉRIČKO ČÍSLO VÝKRESU	2001 05/2022 2A4 1:5000 4b
OBSAH : NÁVRH DOPRAVY + VE				

Schvaľovacia doložka:
Schvaľujúci orgán: Obec Nesvady
číslo uznesenia: 15/2003-VII
Zmeny a doplnky č.1:
číslo uznesenia: 45/2006-X
Zmeny a doplnky č.2:
číslo uznesenia: 6/2015-VI
Zmeny a doplnky č.3:
číslo uznesenia: 47/2022-IX
Opravná osoba:
dátum schválenia: 18.12.2003
dátum schválenia: 30.03.2006
dátum schválenia: 23.04.2015
dátum schválenia: 26.05.2022
starosta obce, Zoltán Molnár

