

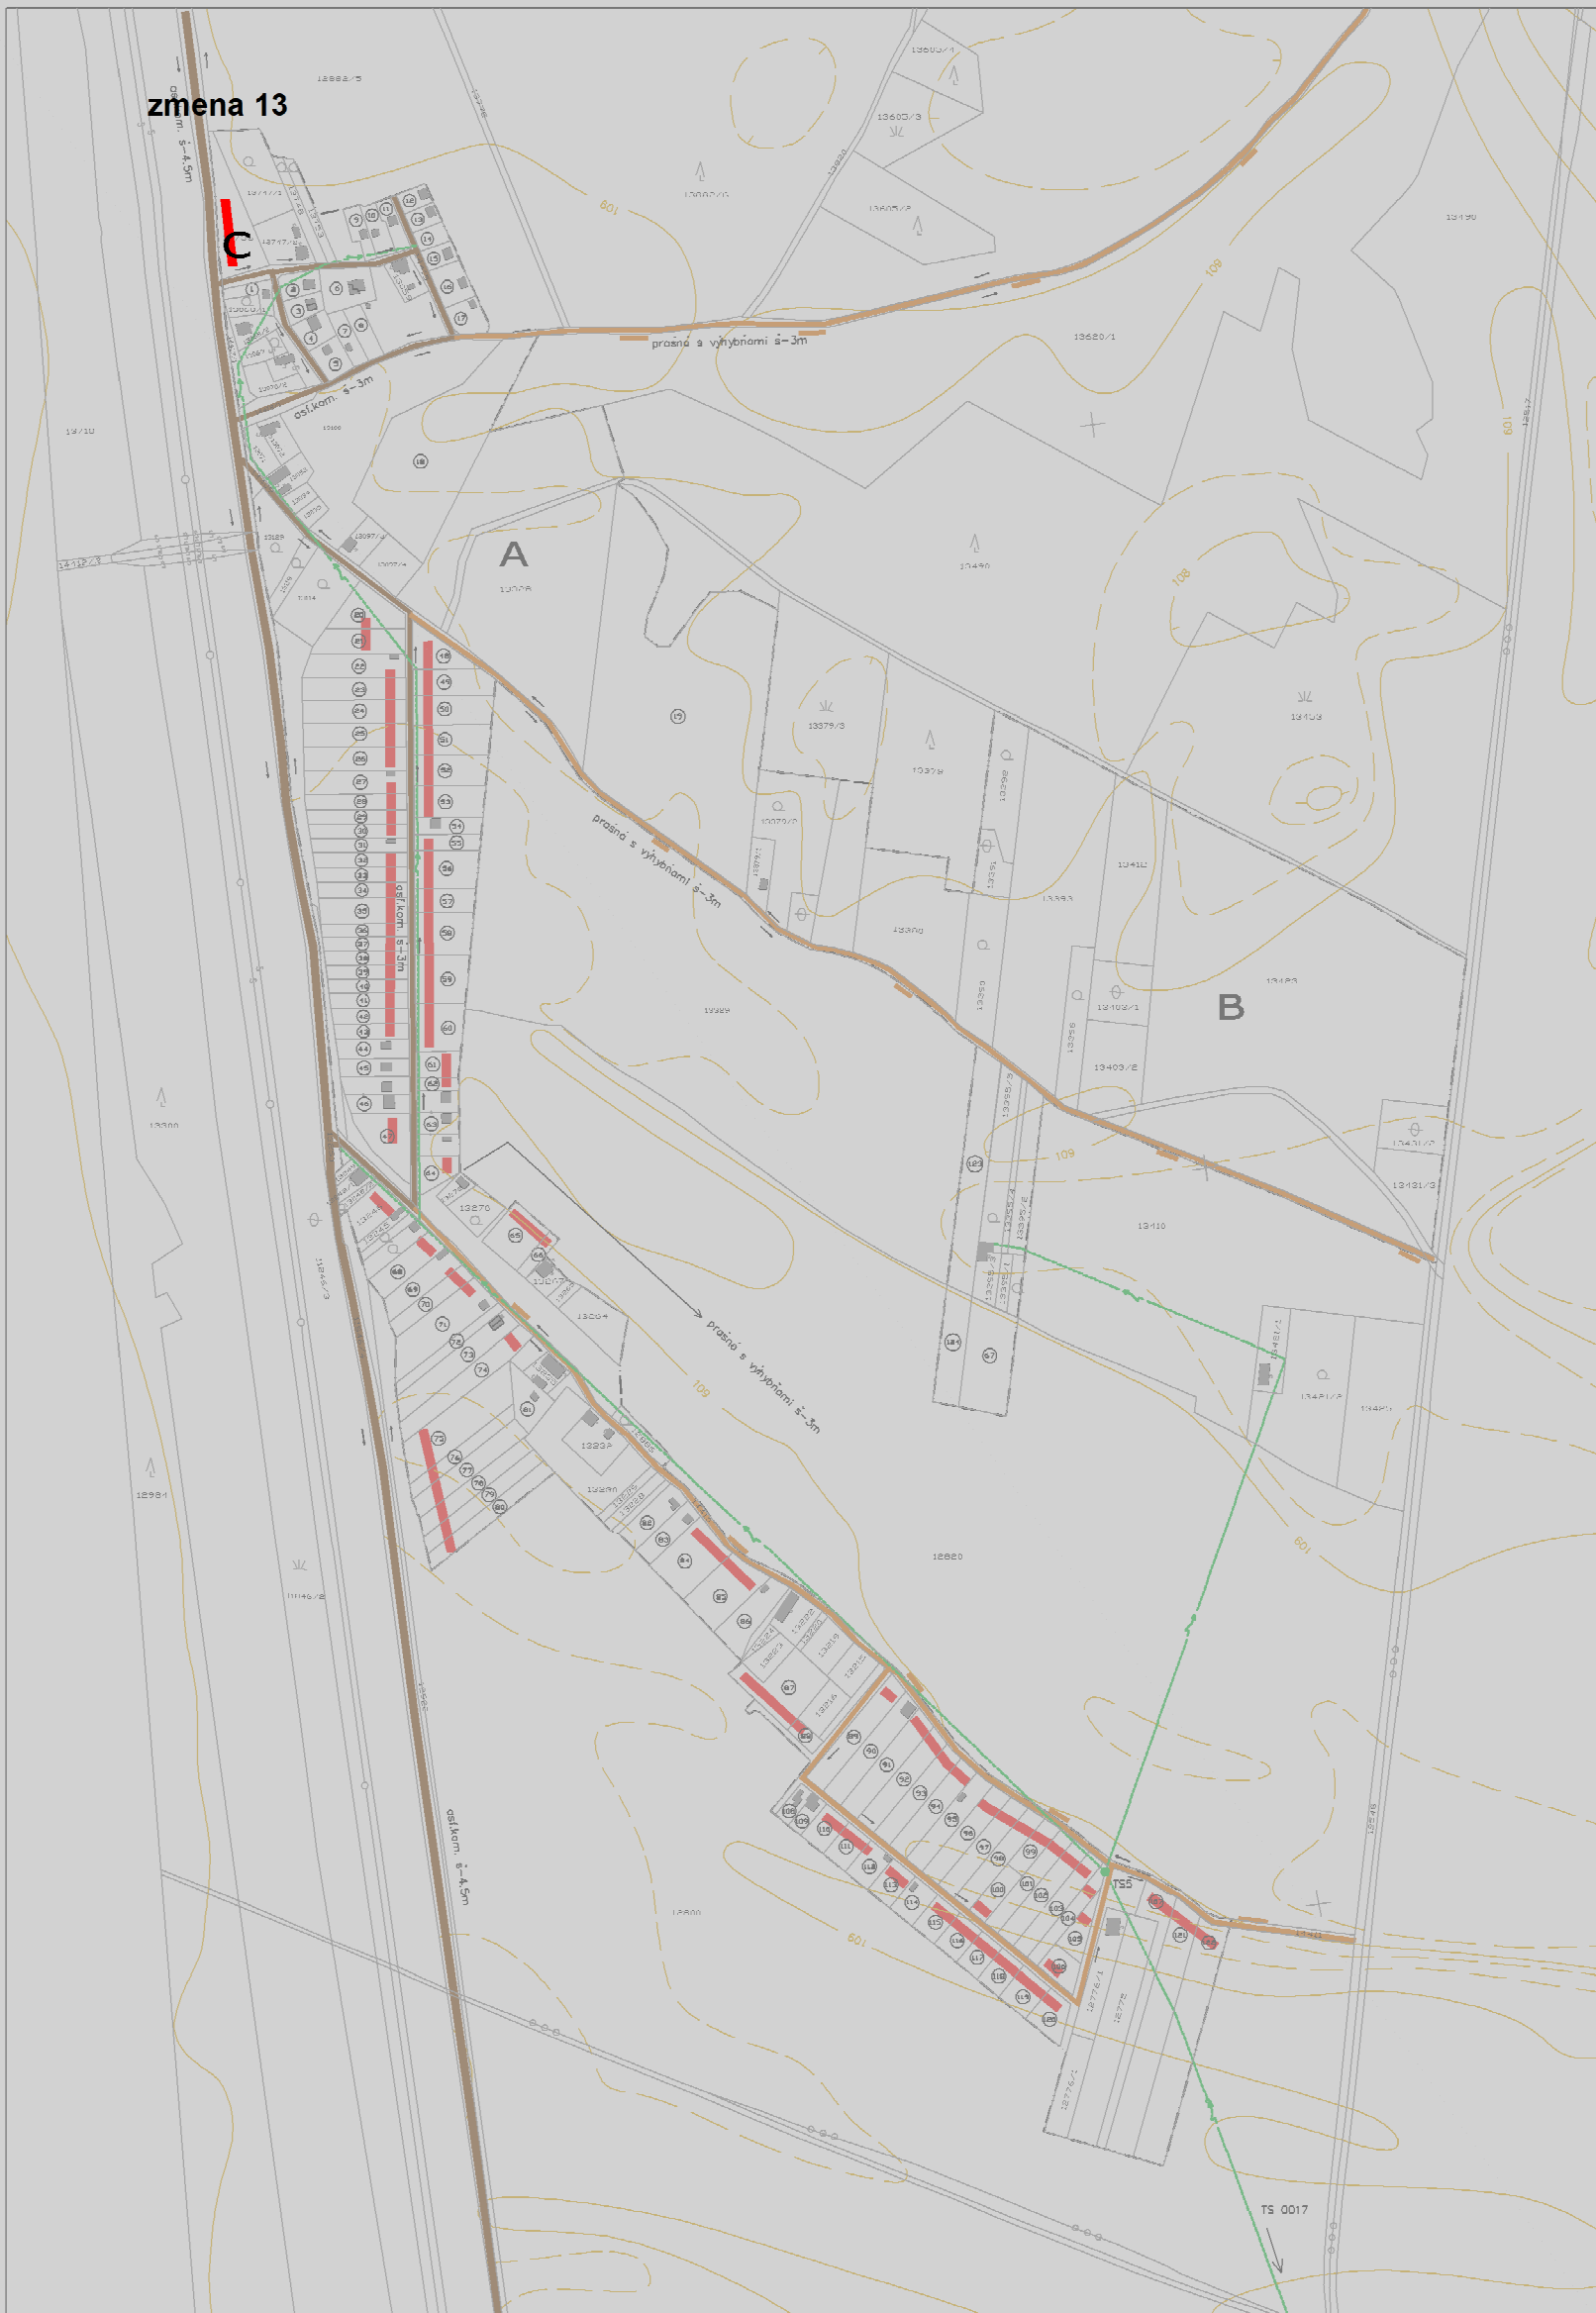


ÚPN-O NESVADY V ZNENÍ ZMIEN A DOPLNKOV Č.1 AŽ Č.3 - ZMENY A DOPLNKY Č. 4 ZÁHRADKÁRSKA OSADA - HAMUŠAD NÁVRH DOPRAVY + VE

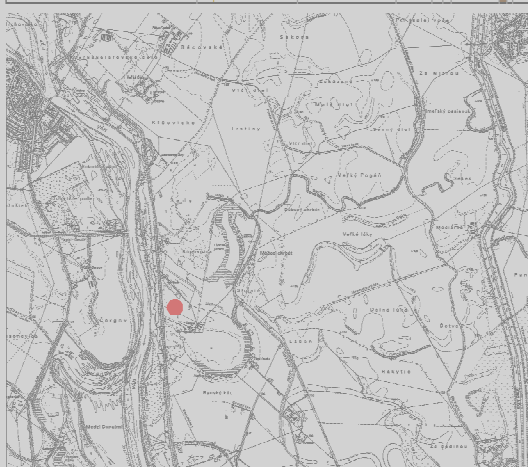

Schvalovacia doložka:
 Schvalujući orgán: Obec Nesvady dátum schválenia: 18.12.2003
 číslo uznesenia: 15/2003-VII
 Zmeny a doplnky č.1: dátum schválenia: 30.03.2006
 číslo uznesenia: 45/2006-X
 Zmeny a doplnky č.2: dátum schválenia: 23.04.2015
 číslo uznesenia: 6/2015-VI
 Zmeny a doplnky č.3: dátum schválenia: 26.05.2022
 číslo uznesenia: 47/2022-IX
 Oprávnená osoba: starosta obce, Zoltán Molnár

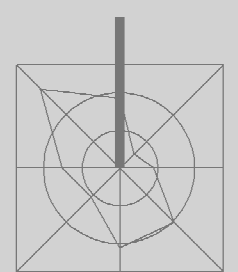

ROZDELENIE NÁHRADNÝCH POZEMKOV A NÁVRH ZÁSTAVBY

- JESTVUJÚCE PLOCHY – 124 záhrad –12.80 ha
- A+B – NAVRHOVANÉ PLOCHY – 80 záhrad – 9.00 ha
- LESY
- HRANICA K.Ú. záhradné chaty – 25m2 x 204 = 0.51 ha
- HRANICA ZÁHRADKÁRSKEJ OSADY
- NÁVRH NOVEJ ZÁSTAVBY
- ÚČELOVÁ KOMUNIKÁCIA ASF. 3–4.5m
- ÚČELOVÁ KOM. S VÝHYBNAMI š=3m

SPRACOVATEĽ ZMIEN A DOPLNKOV Č.4: SAN-HUMA '90 s.r.o. - ING. ARCH. VLADÍMÍR JARABICA		
VEDÚCI ÚLOHY ING. ARCH. M. BORGULÁ, CSc.	MAPOVÉ PODKLADY ING. P. KOPECKÝ	KRESLIL ING. M. BORGULÁ
OBSTARÁVATEĽ : OBEC NESVADY		
NÁZOV : ÚPN OBCE - NESVADY V ZNENÍ ZMIEN A DOPLNKOV Č.1 AŽ Č.3 miestna časť Hamušad		
OBSAH : NÁVRH DOPRAVY + VE		

AUA NITRA	
ZÁKAZ ČÍSLO	2001
DÁTUM	05/2022
FORMÁT	A4
MERÍTKO	1:5000
ČÍSLO VÝKRESU	4b