


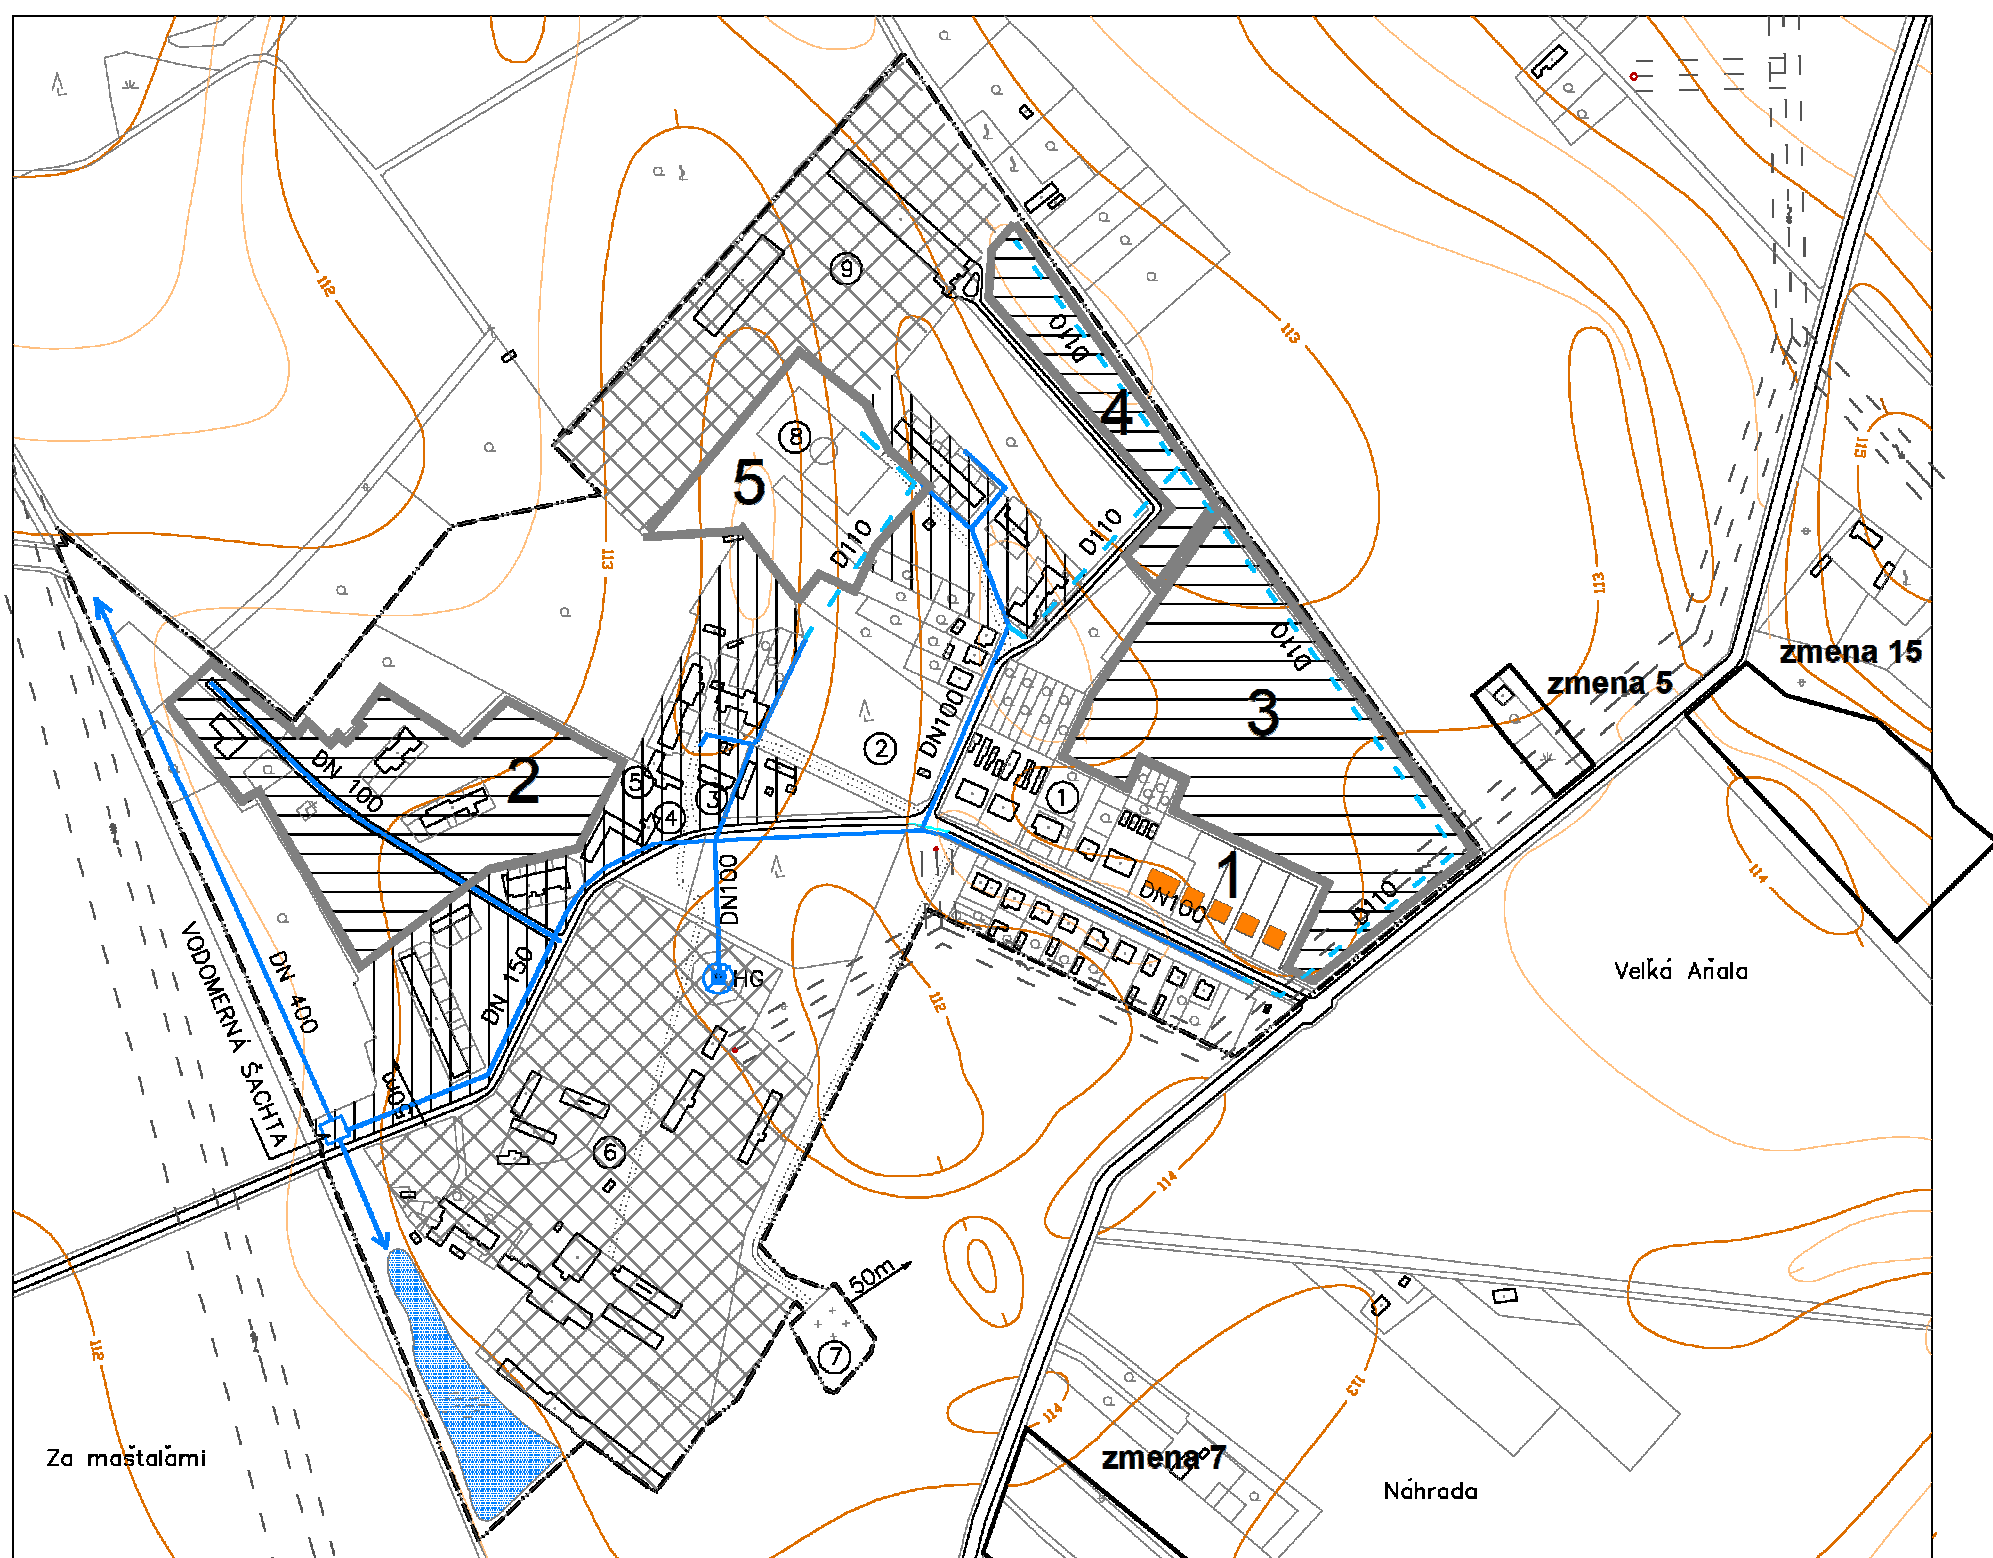

NESVADY - MIESTNA ČASŤ AŇALA


ÚZEMNÝ PLÁN OBCE

V ZNENÍ ZMIEN A DOPLNKOV Č.1 AŽ Č.3

NÁVRH VODNÉHO HOSPODÁRSTVA

LEGENDA

- 1 PLOCHY PRE IBV – DOSTAVBA (6RD)
- 2 PLOCHY PRE IBV – REZERVA (20RD)
- 3 PLOCHY PRE VÝROBNÉ PODNIKATEĽSKÉ AKTIVITY
- 4 REMESLNÍČI – DROBNÉ PODNIKATEĽSKÉ AKTIVITY
- 5 PLOCHY PRE ŠPORT A REKREÁCIU

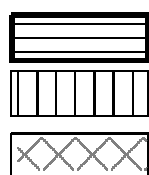

PLOCHY PRE NOVÚ VÝSTAVBU **1-5**

PLOCHY NA REKONŠTRUKCIU

VÝROBA – PODNIKATEĽSKÉ AKTIVITY-TECHN.VYBAV.

- VODOVOD JESTVUJÚCI
- VODOVOD NAVRHOVANÝ
- VEŽOVÝ VODOJEM – HG
- OCHRANNÉ PÁSMO

- 1 – POTRAVINY
- 2 – PARK
- 3 – KULTÚRNY DOM
- 4 – AB-PD SAGRIS
- 5 – POTRAVINY
- 6 – PD SAGRIS s.r.o.Trnovec n/V.
- 7 – CINTORIŇ
- 8 – FUTBALOVÉ IHRISKO
- 9 – AREÁL PD – v demolácii
- TS– TRAFOSTANICA
- HG– HYDROGLÓBUS
- HRANICA ZASTAVANÉHO ÚZEMIA K 1.1.1990

Schvaľovacia doložka:

Schvaľujúci orgán: Obec Nesvady

číslo uznesenia: 15/2003-VII

Zmeny a doplnky č.1:

číslo uznesenia: 45/2006-X

Zmeny a doplnky č.2:

číslo uznesenia: 6/2015-VI

Zmeny a doplnky č.3:

číslo uznesenia: 47/2022-IX

Oprávnená osoba:


dátum schválenia: 18.12.2003

dátum schválenia: 30.03.2006

dátum schválenia: 23.04.2015

dátum schválenia: 26.05.2022

starosta obce, Zoltán Molnár

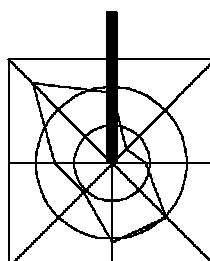

VEDÚCI ÚLOHY ING.ARCH.M.BORGULÁ,CS.C.	VYPRACOVAL ING. FURUGLYÁSOVÁ M.	KRESLIL ING.M.BORGULÁ	MB-AUA NITRA
ORISŤARÁVATEĽ : OBEC NESVADY			
N Á Z O V : ÚPN OBCE - NESVADY V ZNENÍ ZMIEN A DOPLNKOV Č.1 AŽ Č.3 miestna časť Aňala			
O B S A H : VODNÉ HOSPODARSTVO			
ZÁKAZ.ČÍSLO			2001
DÁTUM			05/2022
PROFESIA			IS
MERÍTKO			1:5000
FORMÁT			2 A4
ČÍSLO VÝKRESU			5a