


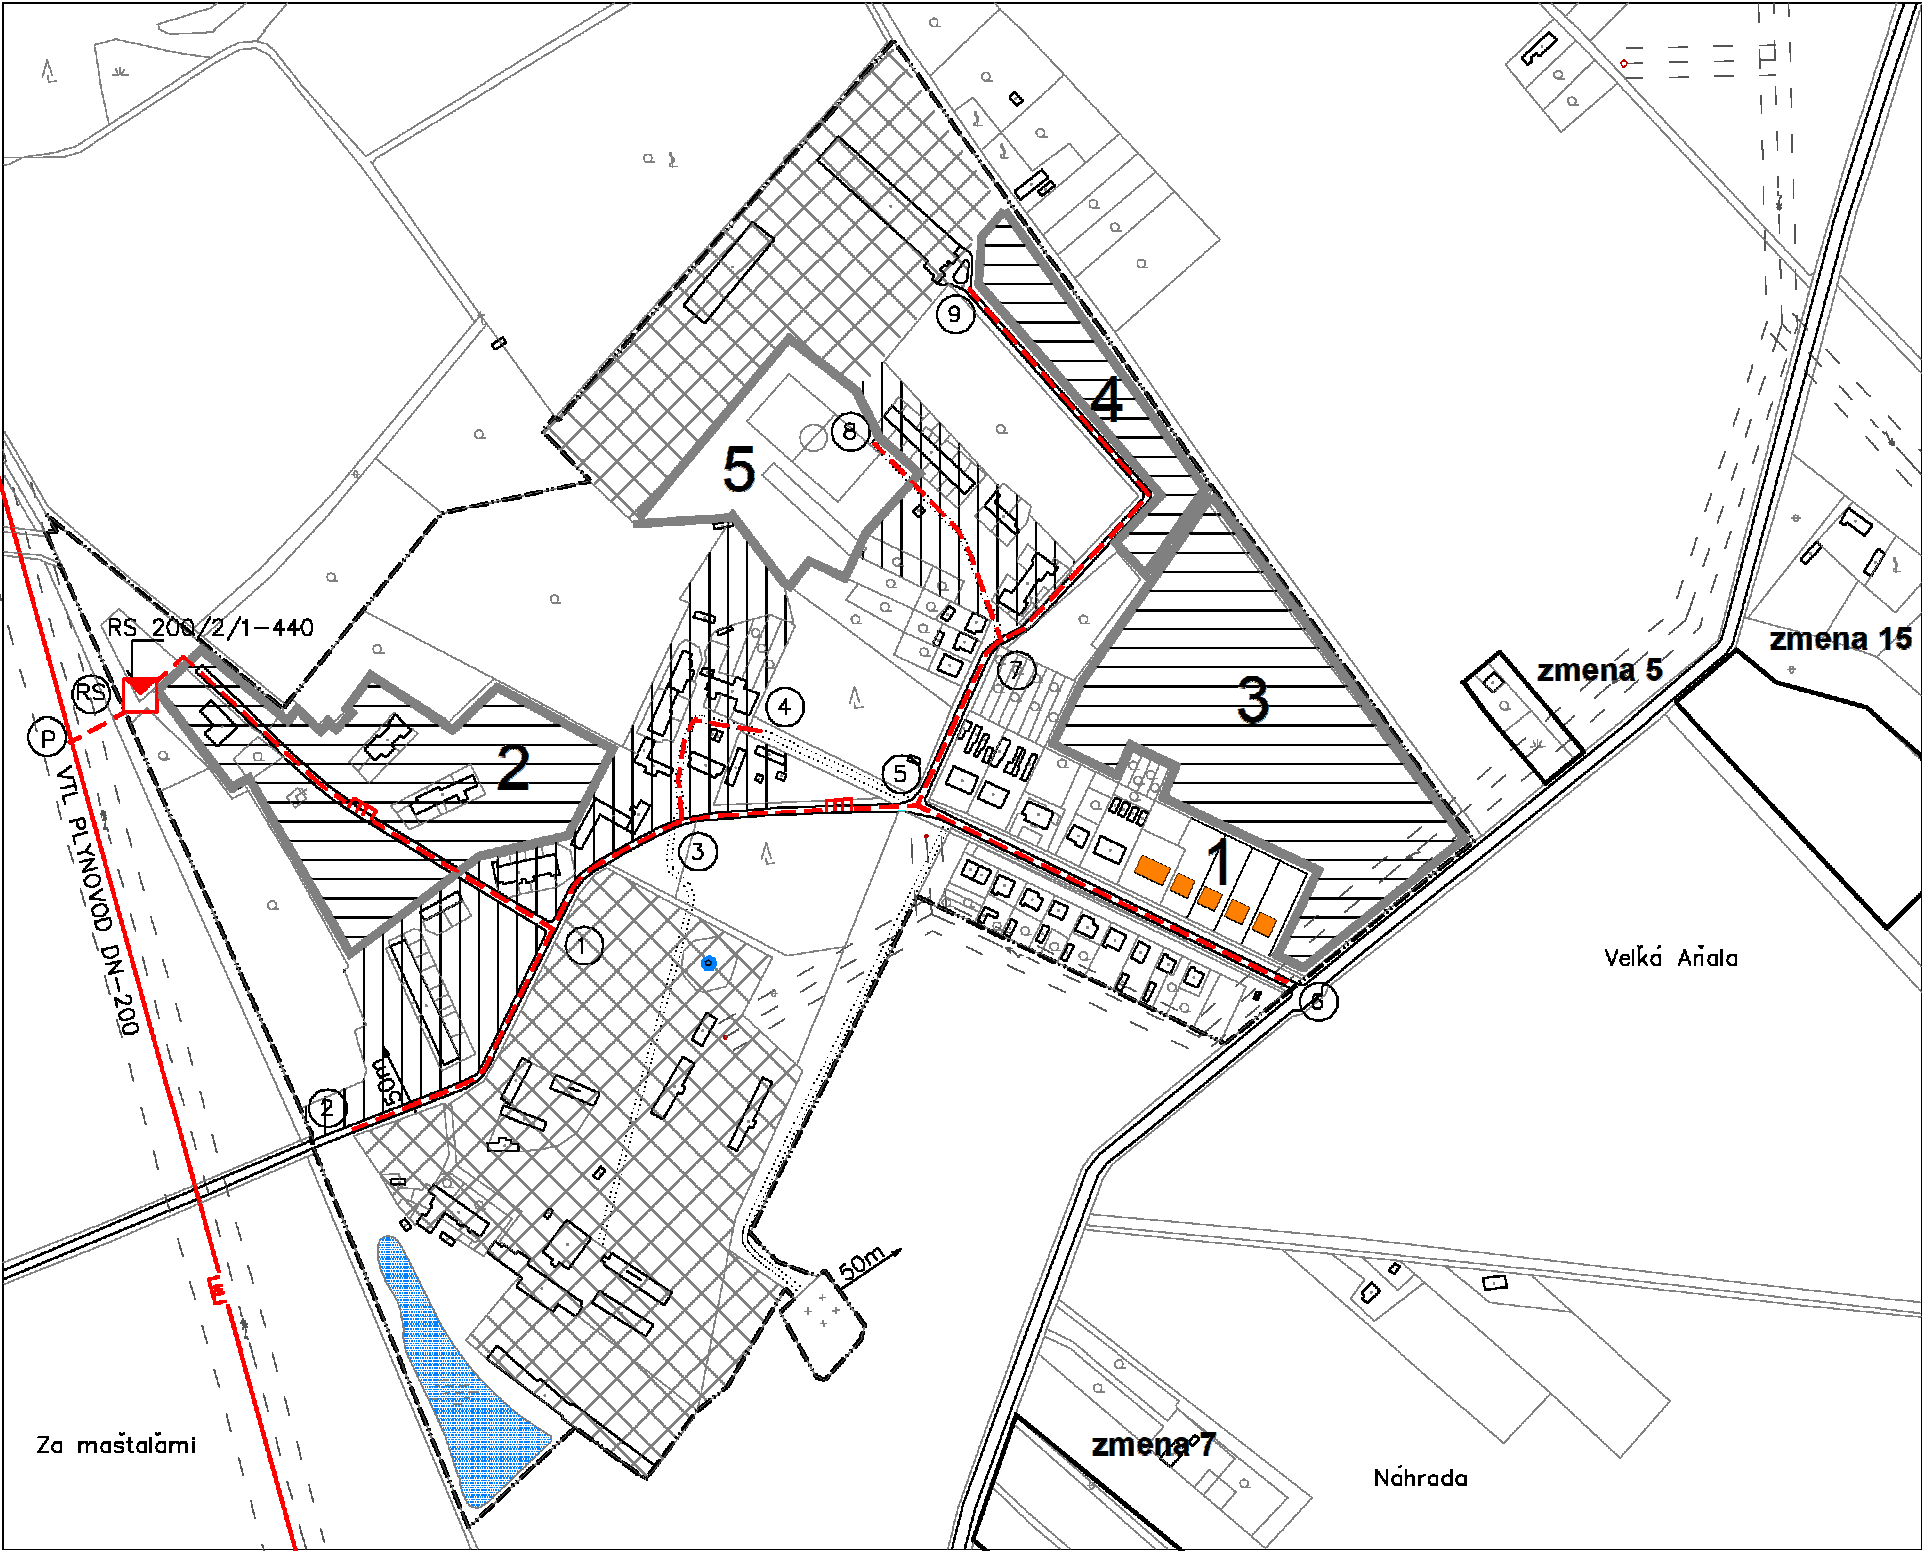

NESVADY - MIESTNA ČASŤ AŇALA
ÚZEMNÝ PLÁN OBCE
V ZNENÍ ZMIEN A DOPLNKOV Č.1 AŽ Č.3
NÁVRH IS - PLYNOVOD

LEGENDA


- 1 PLOCHY PRE IBV – DOSTAVBA (6RD)
- 2 PLOCHY PRE IBV – REZERVA (20RD)
- 3 PLOCHY PRE VÝROBNÉ PODNIKATEĽSKÉ AKTIVITY
- 4 REMESELNÍČI – DROBNÉ PODNIKATEĽSKÉ AKTIVITY
- 5 PLOCHY PRE ŠPORT A REKREÁCIU

- PLOCHY PRE NOVÚ VÝSTAVBU 1-5
- PLOCHY NA REKONŠTRUKCIU
- VÝROBA – PODNIKATEĽSKÉ AKTIVITY–TECHN.VYBAV.

LEGENDA :

- VTL PLYNOVOD DN – 200
- RS 200/2/1–440
- STL PLYNOVOD DN 40–90 – NÁVRH
- OCHRANNÉ PÁSMO

Schvaľovacia doložka:
Schvaľujúci orgán: Obec Nesvady
číslo uznesenia: 15/2003-VII dátum schválenia: 18.12.2003
Zmeny a doplnky č.1: dátum schválenia: 30.03.2006
číslo uznesenia: 45/2006-X dátum schválenia: 23.04.2015
Zmeny a doplnky č.2: dátum schválenia: 26.05.2022
číslo uznesenia: 6/2015-VI
Zmeny a doplnky č.3: starosta obce, Zoltán Molnár
číslo uznesenia: 47/2022-IX
Oprávnená osoba:

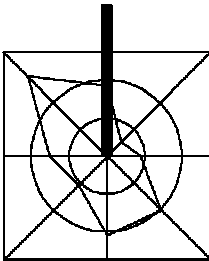

HRANICA ZASTAVANÉHO ÚZEMIA K 1.1.1990				
VEDÚCI ÚLOHY	VYPRACOVAL	KRESLIL		
ING.ARCH.M.BORGULÁ,PHD.	ING.V.SUCHÝ	ING.M.BORGULÁ	MB-AUA NITRA	
ORISŤARVATEĽ : OBEC NESVADY			ZÁKAZ.ČÍSLO	2001
NÁZOV : ÚPN OBCE - NESVADY			DÁTUM	05/2022
V ZNENÍ ZMIEN A DOPLNKOV Č.1 AŽ Č.3			PROFESIA	IS
miestna časť Aňala			MERITKO	1:5000
OBSAH : PLYNOFIKÁCIA			FORMÁT	2 A4
			ČÍSLO VÝKRESU	7a