


Tehlová

Slepačí les

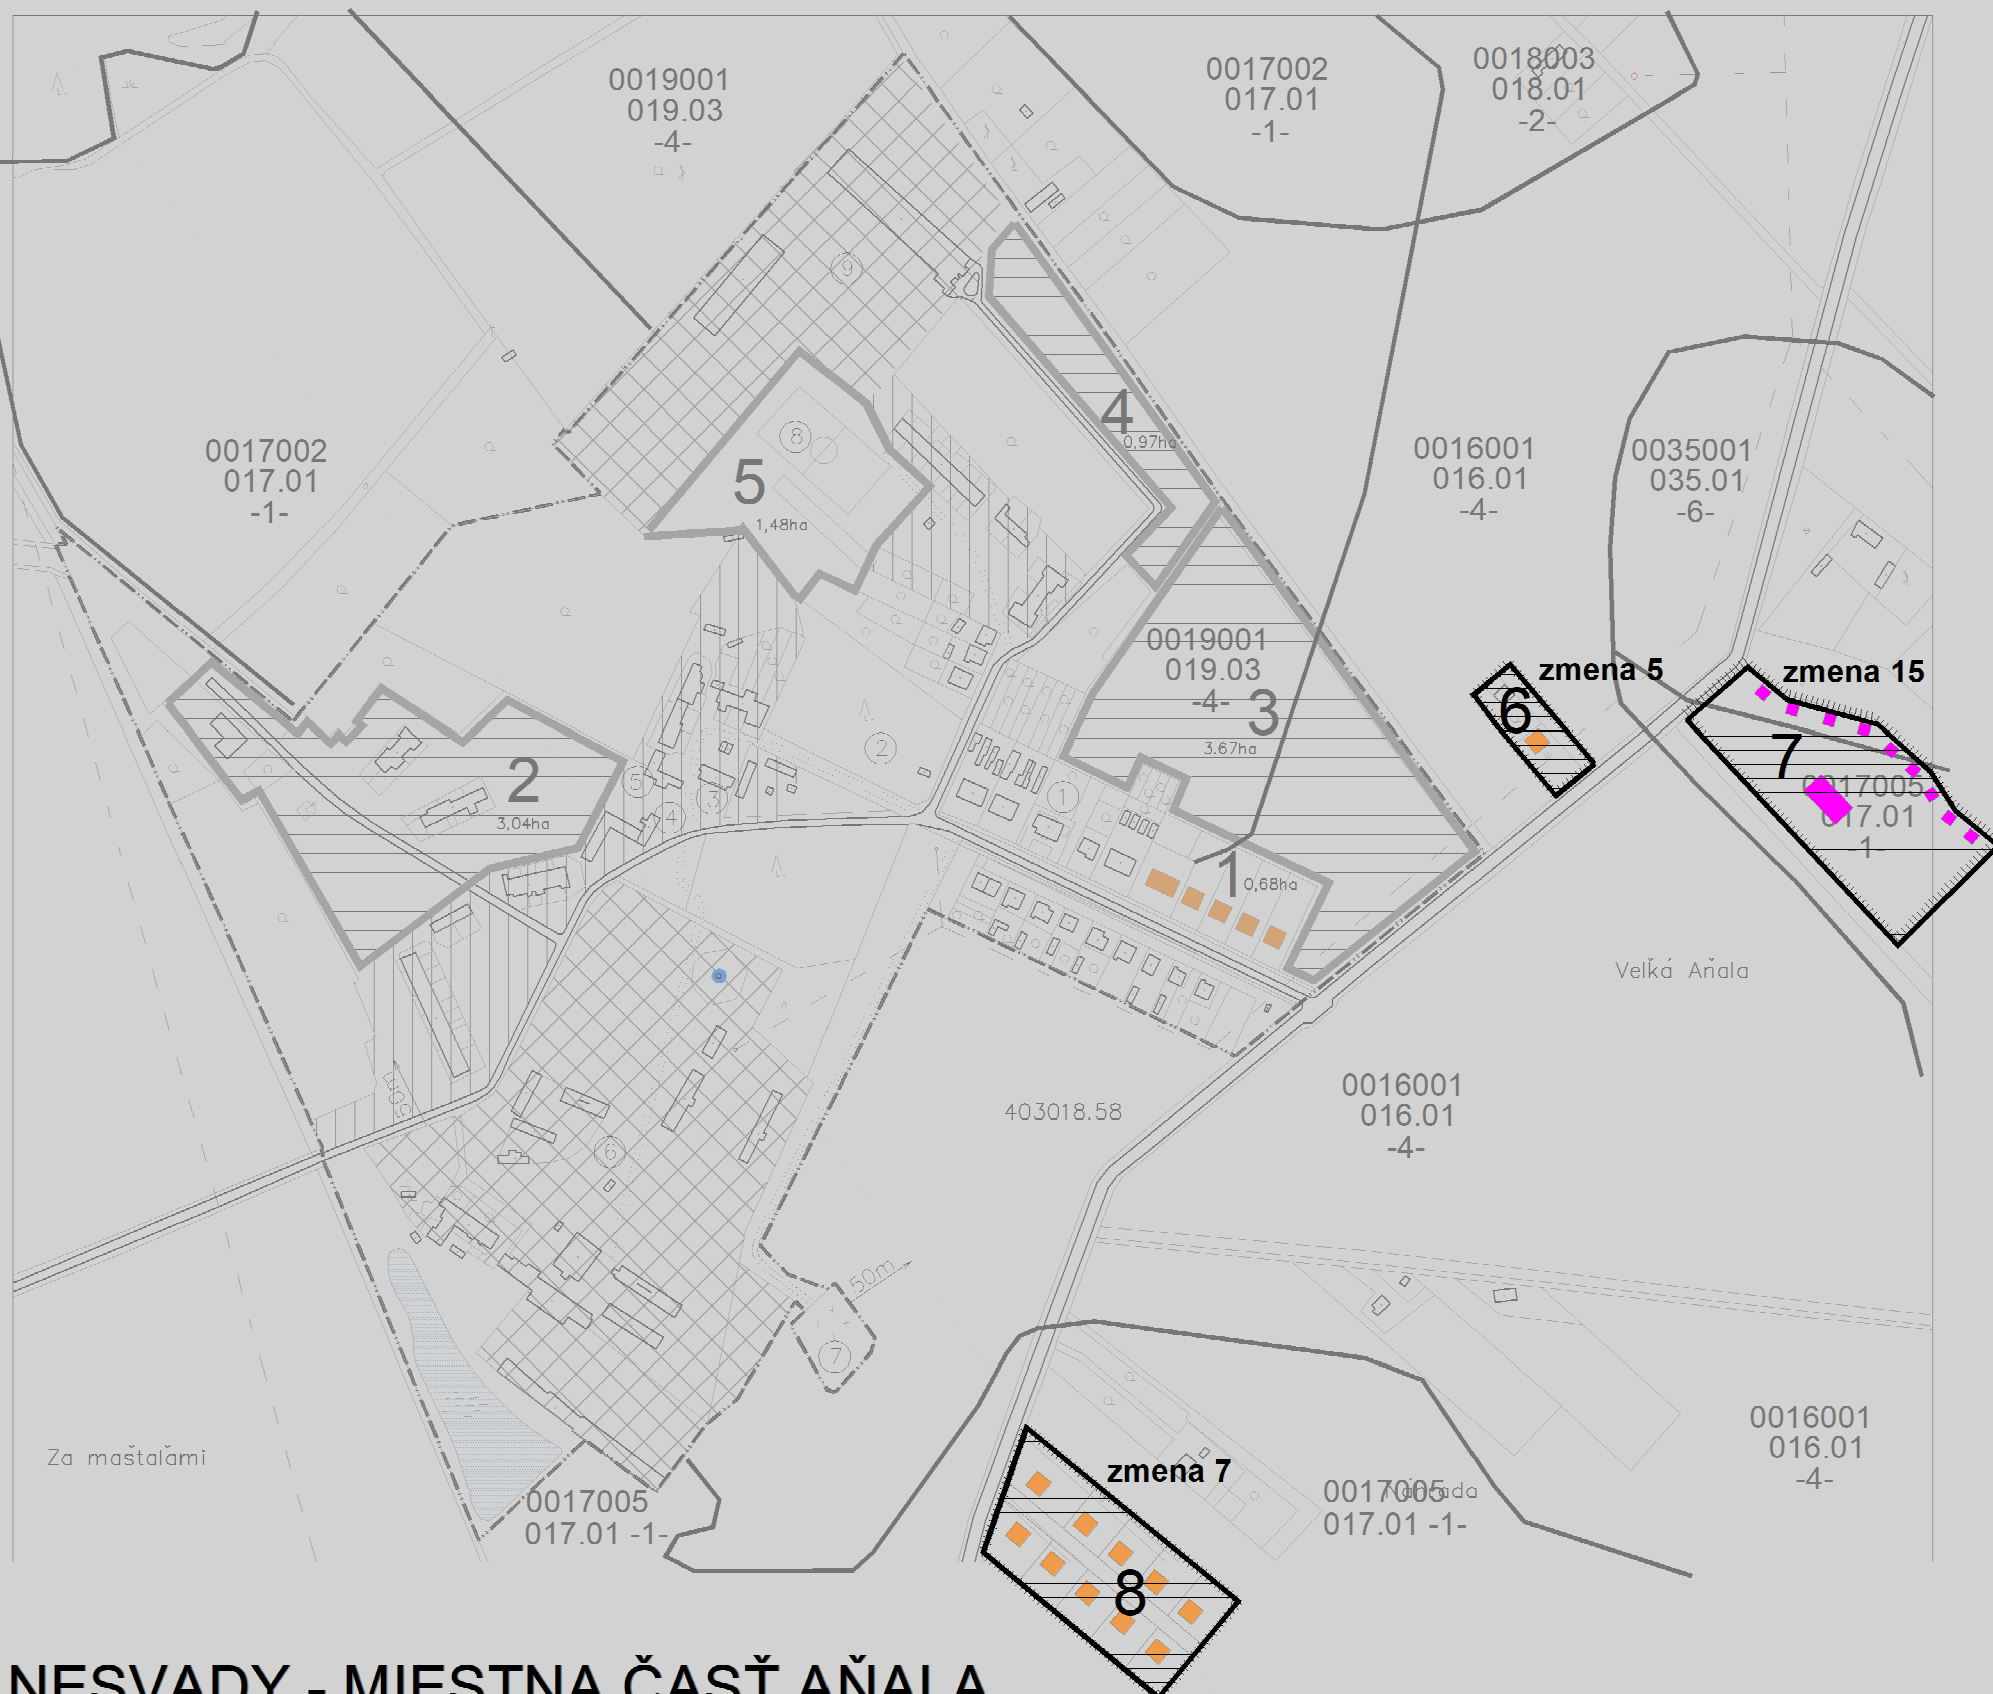

NESVADY - MIESTNA ČASŤ AŇALA

ÚZEMNÝ PLÁN OBCE - ZMENY A DOPLNKY Č. 4

V ZNENÍ ZMIEN A DOPLNKOV Č.1 AŽ Č.3

VYHODNOTENIE PREDPOKLADANÉHO ZÁBERU PPF

LEGENDA

- / VYBAVLNOSŤ
- 1 PLOCHY PRE IBV - DOSŤAVBA (6RD)
- 6,8,2 PLOCHY PRL IBV - RLZLRVA (20RD) (1RD) (10RD)
- 3 PLOCHY PRL VÝROBNÉ PODNIKATEĽSKÉ AKTIVITY
- 4 RLMLSLNÍCI - DROBNÉ PODNIKATEĽSKÉ AKTIVITY
- 5 PLOCHY PRE ŠPORT A REKREÁCIU

PILOCHY PRF NOVÚ VÝSTAVBU 1-5-8

PILOCHY NA RLKONŠTRUKCIU

VÝROBA - PODNIKATEĽSKÉ AKTIVITY- ILCIN.VYBAV.

HRANICA ZASTAVANÉHO ÚZEMIA NÁVRH


LEGENDA

- HRANICA LOKALITY
- ČÍSLO LOKALITY
- HRANICA BPEJ
- ČÍSLO BPEJ-4-BONITNÁ SKUPINA
- ORNÁ PÔDA
- ZÁHRADY
- TTP / VINICE
- ZASTAVANÁ PLOCHA
- OSTATNÉ PLOCHY

- 1 - POTRAVINY
- 2 - PARK
- 3 - KULTÚRNY DOM
- 4 - AB-PD SACRIS
- 5 - POTRAVINY
- 6 - PD SACRIS s.r.o.Irnovec n/V.
- 7 - CINTORIŇ
- 8 - FUTBALOVÉ IHRISKO
- 9 - AREÁL PD v demolácii
- IS- IIRAI OŠTANICA
- HC- HYDROCI ÓBUS

Schvaľovacia doložka:

Schvaľujúci orgán: Obec Nesvady
 číslo uznesenia: 15/2003-VII dátum schválenia: 18.12.2003
 Zmeny a doplnky č.1: dátum schválenia: 30.03.2006
 číslo uznesenia: 45/2006-X
 Zmeny a doplnky č.2: dátum schválenia: 23.04.2015
 číslo uznesenia: 6/2015-VI
 Zmeny a doplnky č.3: dátum schválenia: 26.05.2022
 číslo uznesenia: 47/2022-IX
 Oprávnená osoba: starosta obce, Zoltán Molnár

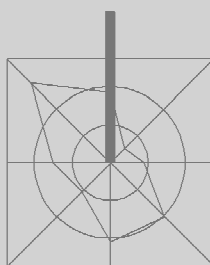

HRANICA ZASTAVANÉHO ÚZEMIA K 1.1.1990
 SPRACOVATEĽ ZMIEN A DOPLNKOV Č.4: SAN-HUMA '90 s.r.o. - ING. ARCH. VLADÍMÍR JARABICA

VEDÚCI ÚLOHY	VYPRACOVAL	KRESLIL
ING.ARCH.M.BORGULÁ,CSc.	ING.ARCH.M.BORGULÁ,CSc.	ING.M.BORGULÁ
ING.ARCH.V.JARABICA.		
OBSTARÁVATEĽ :	OBEC NESVADY	
NÁZOV :	ÚPN OBCE - NESVADY V ZNENÍ ZMIEN A DOPLNKOV Č.1 AŽ Č.3 miestna časť Aňala	
OB SA H :	VYHODNOTENIE PREDPOKLADANÉHO ZÁBERU PPF	



MB-AUA
NITRA

ZÁKAZ. ČÍSLO	2001
DÁTUM	05/2022
PROFESIA	
MERÍTKO	1:5000
FORMÁT	2 A4
ČÍSLO VÝKRESU	8a