

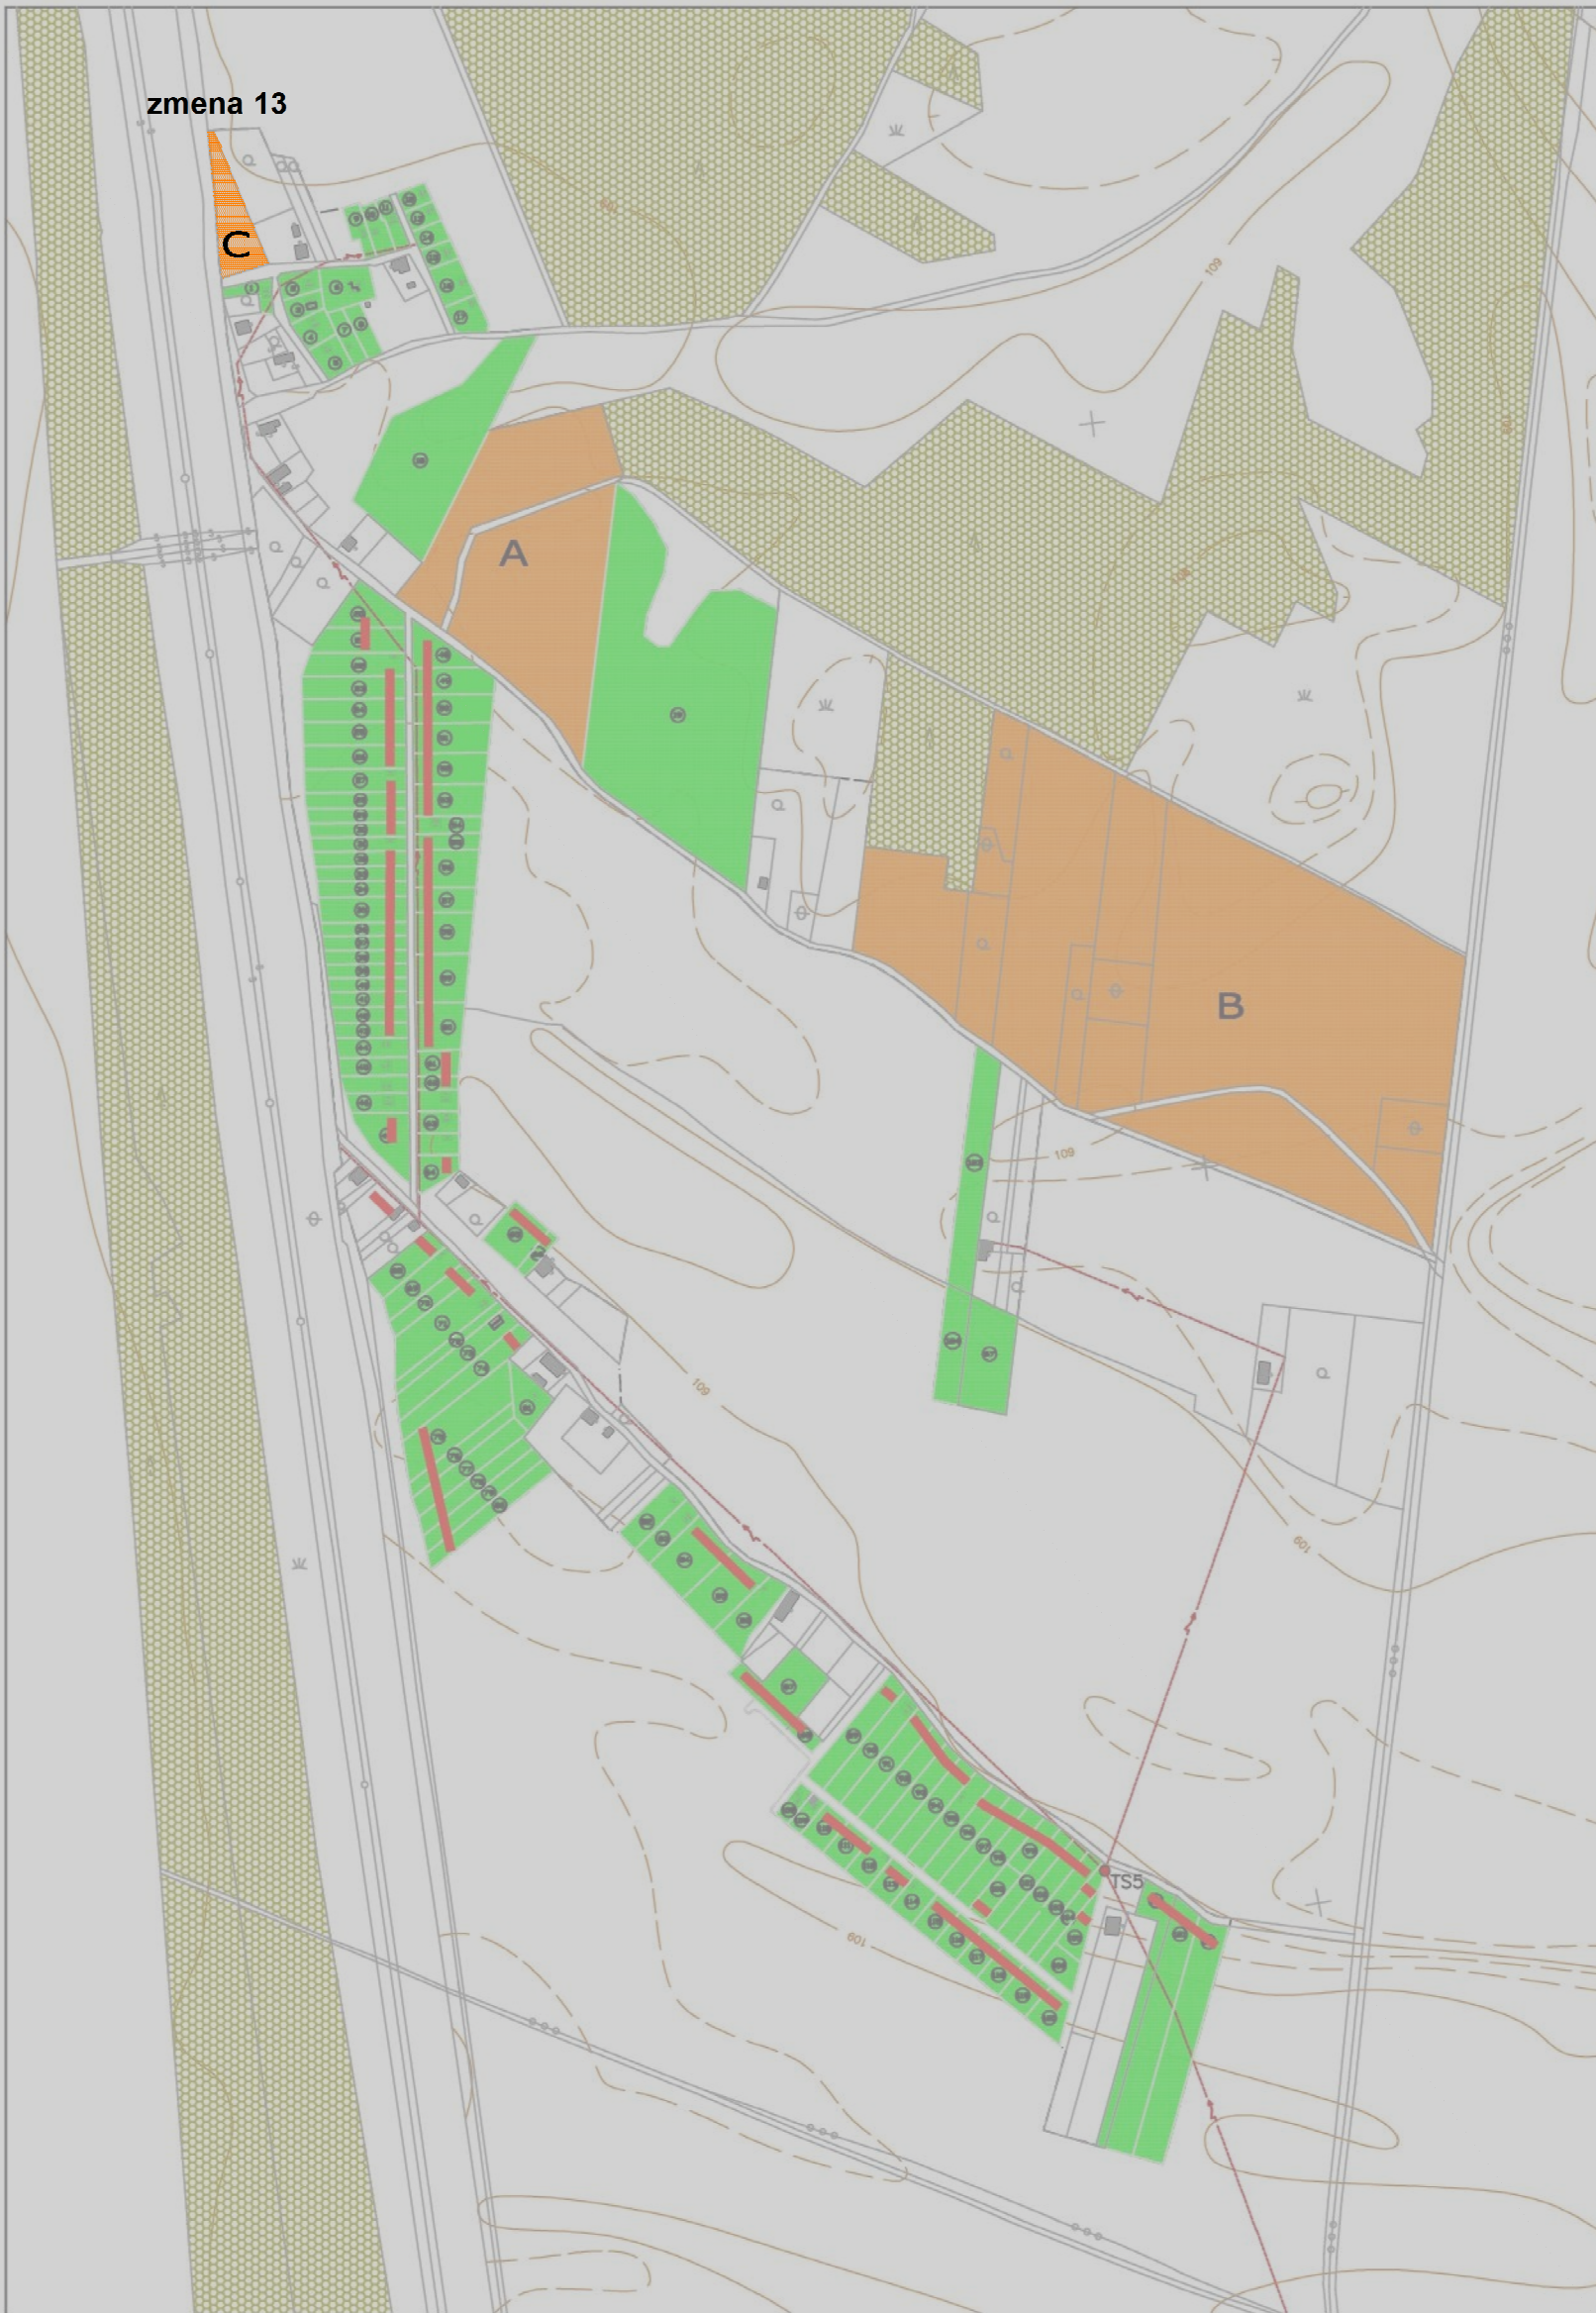


# ÚPN-O NESVADY V ZNENÍ ZMIEN A DOPLNKOV Č.1 AŽ Č.3 - ZMENY A DOPLNKY Č. 4 ZÁHRADKÁRSKA OSADA - HAMUŠAD

UYHODNOTENIE PREDPOKLADANÉHO ZÁBERU PPF

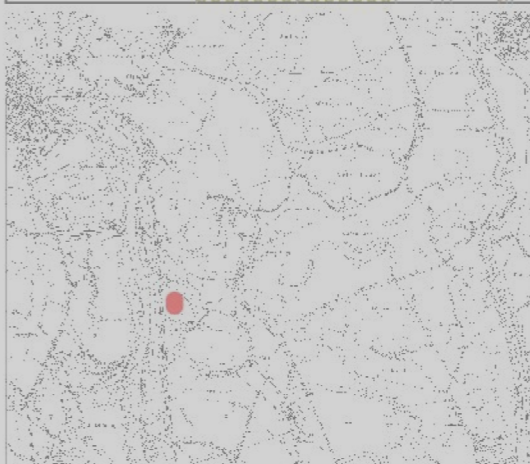

Schvalovacia doložka:  
Schvalujući orgán: Obec Nesvady  
číslo uznesenia: 15/2003-VII dátum schválenia: 18.12.2003  
Zmeny a doplnky č.1: dátum schválenia: 30.03.2006  
číslo uznesenia: 45/2006-X  
Zmeny a doplnky č.2: dátum schválenia: 23.04.2015  
číslo uznesenia: 6/2015-VI  
Zmeny a doplnky č.3: dátum schválenia: 26.05.2022  
číslo uznesenia: 47/2022-IX  
Oprávnená osoba: starosta obce, Zoltán Molnár

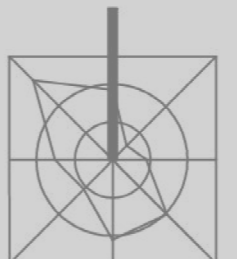

## ROZDELENIE NÁHRADNÝCH POZEMKOV A NÁVRH ZÁSTAVBY

	JESTVUJÚCE PLOCHY – 124 záhrad – 12.80 ha
	A+B – NAVRHOVANÉ PLOCHY – 80 záhrad – 9.00 ha
	LESY
	HRANICA K.Ú.
	HRANICA ZÁHRADKÁRSKEJ OSADY
	NÁVRH NOVEJ ZÁSTAVBY
	C – NAVRHOVANÉ PLOCHY – 3 záhrad – 0.0488 ha

komunikácie – 2500+1250 m x 4,0m = 1.5 ha  
záhradné chaty – 25m2 x 204 = 0.51 ha

C LOKALITA NAVRHOVANÉHO ZÁBERU PPF

SPRACOVATEĽ ZMIEN A DOPLNKOV Č.4: SAN-HUMA '90 s.r.o. – ING. ARCH. VLADÍMÍR JARABICA

VEDÚCI ÚLOHY ING.ARCH.M.BORGUČA,CSc.	MAPOVÉ PODKLADY ING.P.KOPECKÝ	KRESLIL ING.M.BORGUČA
---	----------------------------------	--------------------------

OBSTARÁVATEĽ: NÁZOV:	OBEC NESVADY ÚPN OBCE - NESVADY V ZNENÍ ZMIEN A DOPLNKOV Č.1 AŽ Č.3 miestna časť Hamušad
-------------------------	---

AUA NITRA	
ZÁKAZ. ČÍSLO	2001
DÁTUM	05/2022
FORMÁT	A4
MERÍTKO	1:5000
ČÍSLO VÝKRESU	8b

OB SAH: UYHODNOTENIE PREDPOKLADANÉHO ZÁBERU PPF