


Príloha č. 2a: Pozdĺžne rezy - objekty E.01, E.02, C.02

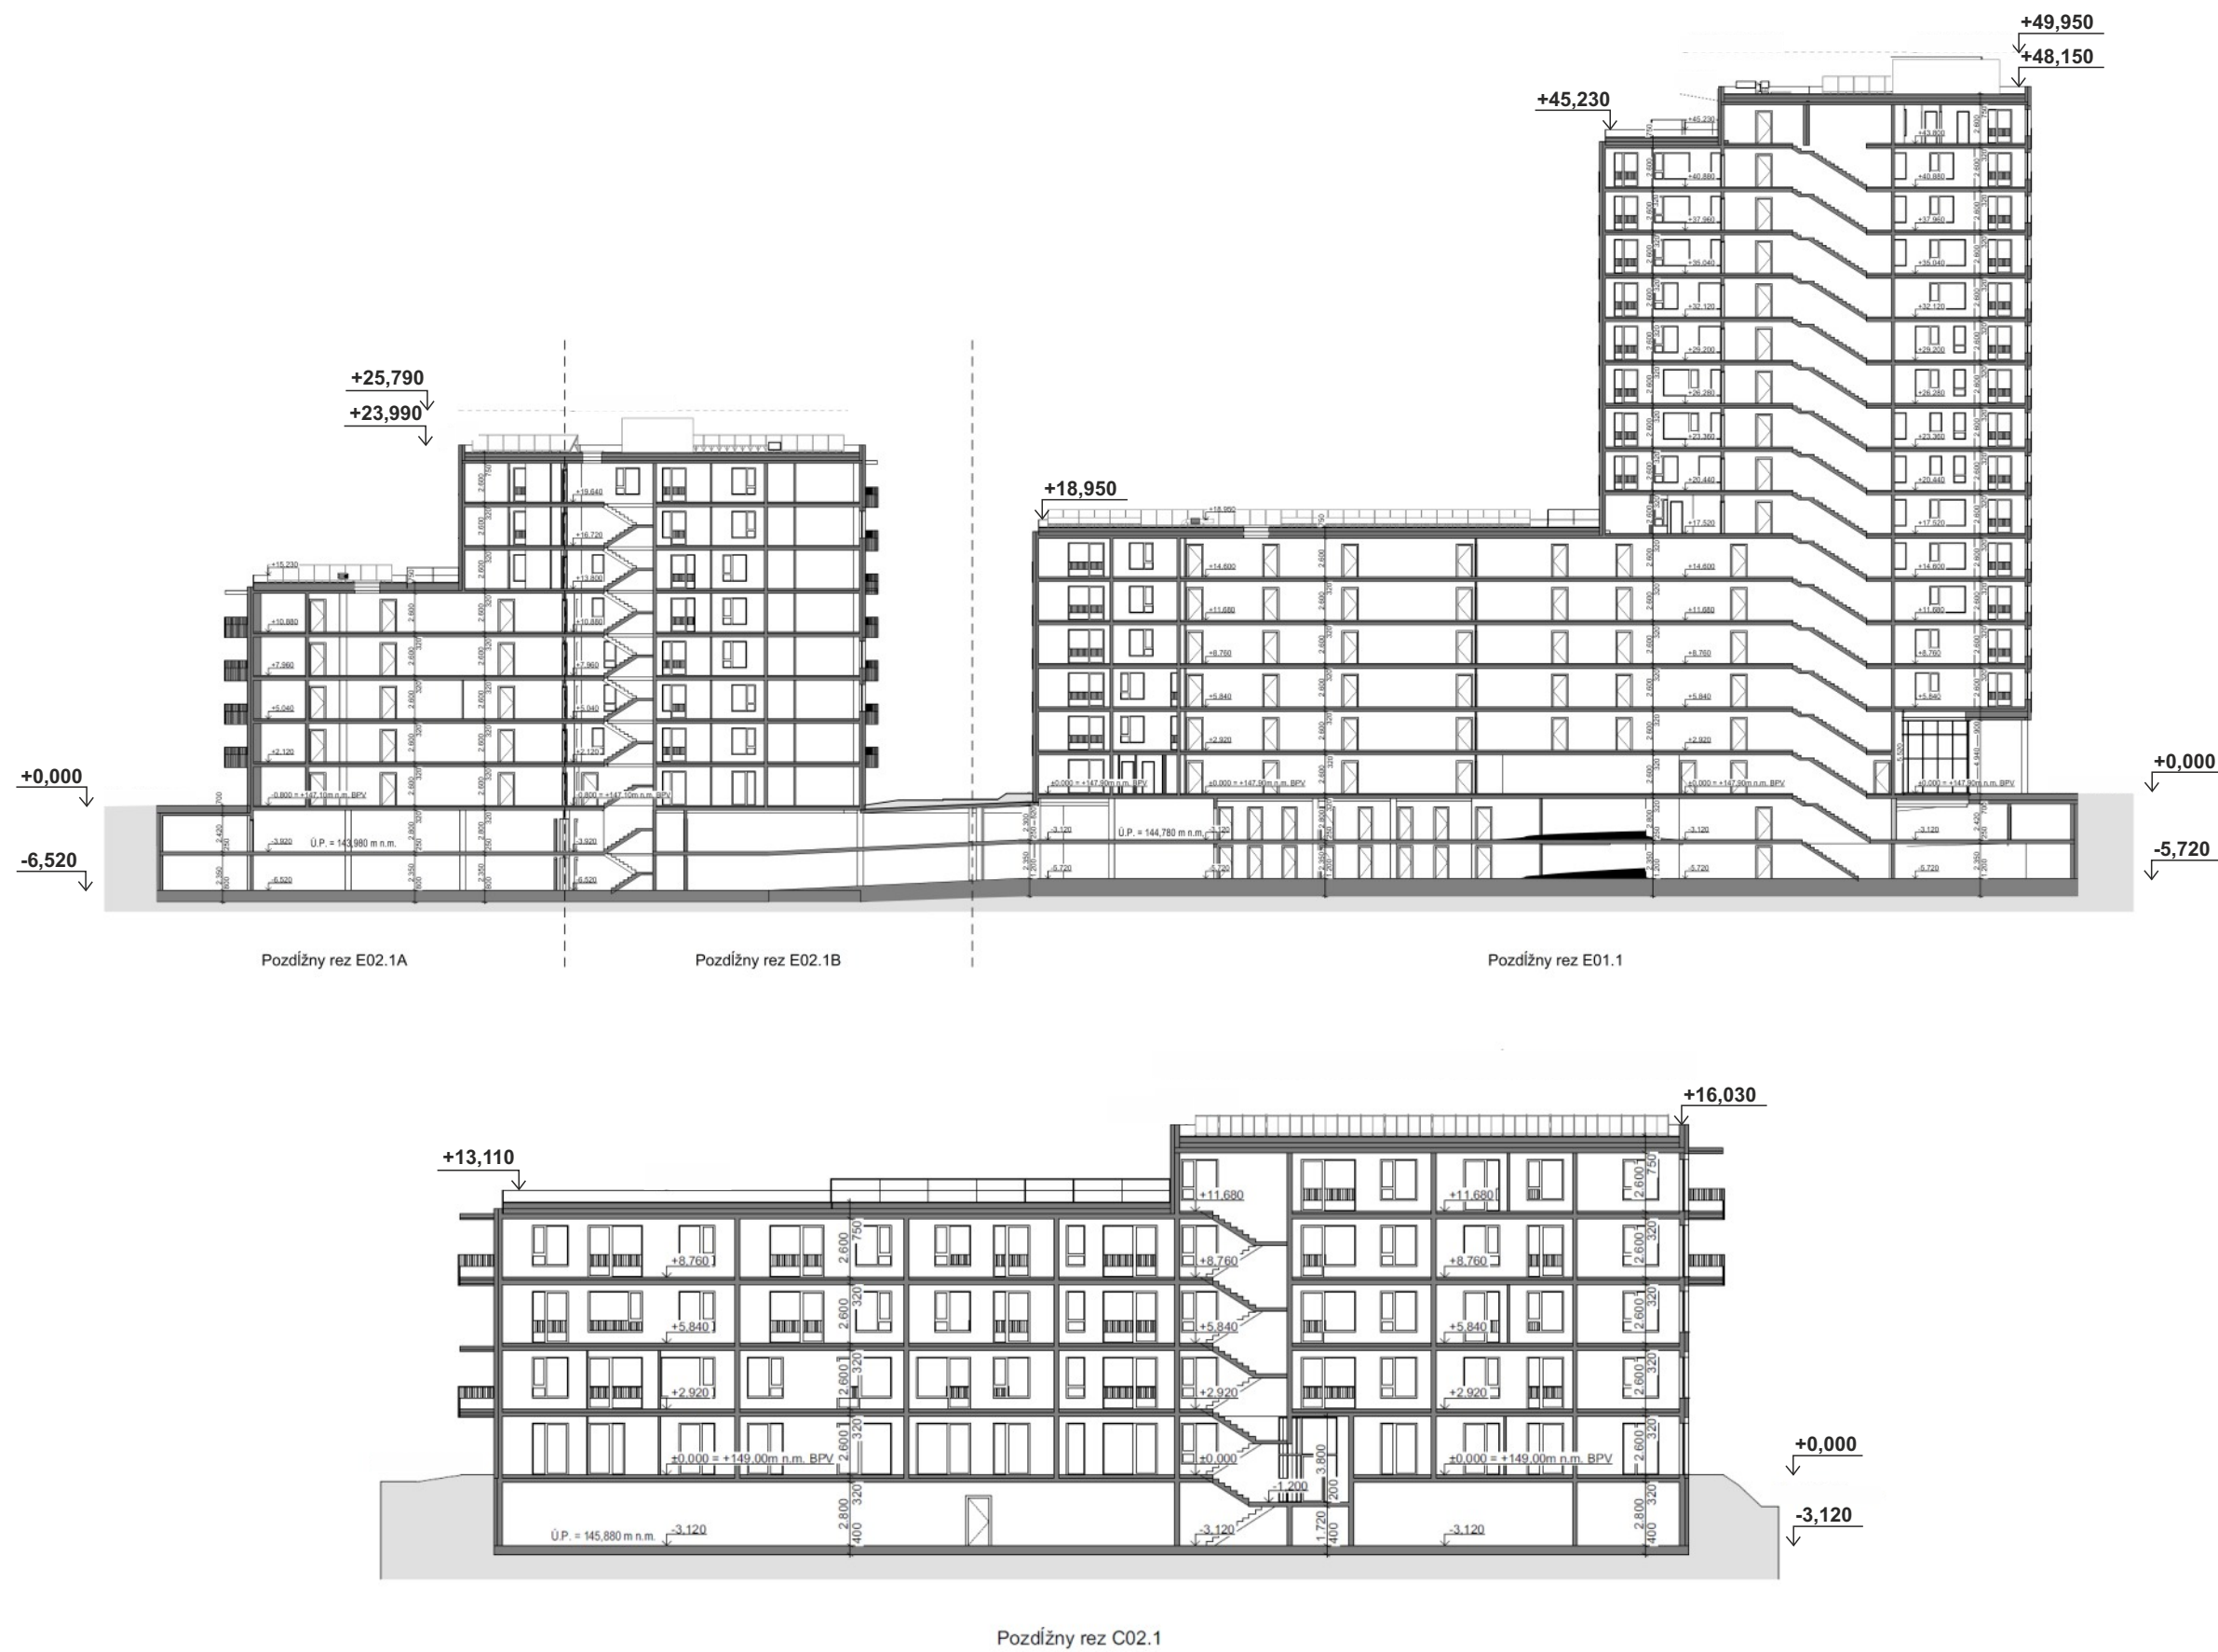

Dátum:
apríl 2026

Navrhovateľ:
Rakya Land Development, a.s.
Legionárska 10
811 07 Bratislava

Projektant:
MOROCZ TACOVSKY GROUP s.r.o.
Balkánska 179A
851 10 Bratislava

Spracovateľ zámeru EIA:



EKOJET, s.r.o.
priemyselná a krajinná ekológia

Staré Grunty 9A, 841 04 Bratislava, Slovenská republika
Tel.: (+421 2) 45 69 05 68
e-mail: info@ekojet.sk
www.ekojet.sk