

ÚZEMNÝ PLÁN OBCE HUNCOVCE

ZMENY A DOPLNKY Č. 7/ 2024

SPRACOVATEL:

arch&crafts, s.r.o.

OSOBA ODBORNE SPÔSOBILÁ ZA SPRACOVATEĽA:

Ing. arch., Ing. Filip Volaj

OBSAH VÝKRESU:

ŠIRŠIE VZŤAHY

DÁTUM:


február 2026

MIERKA:

M 1: 50 000

arch&crafts
architektúra a dizajn

01

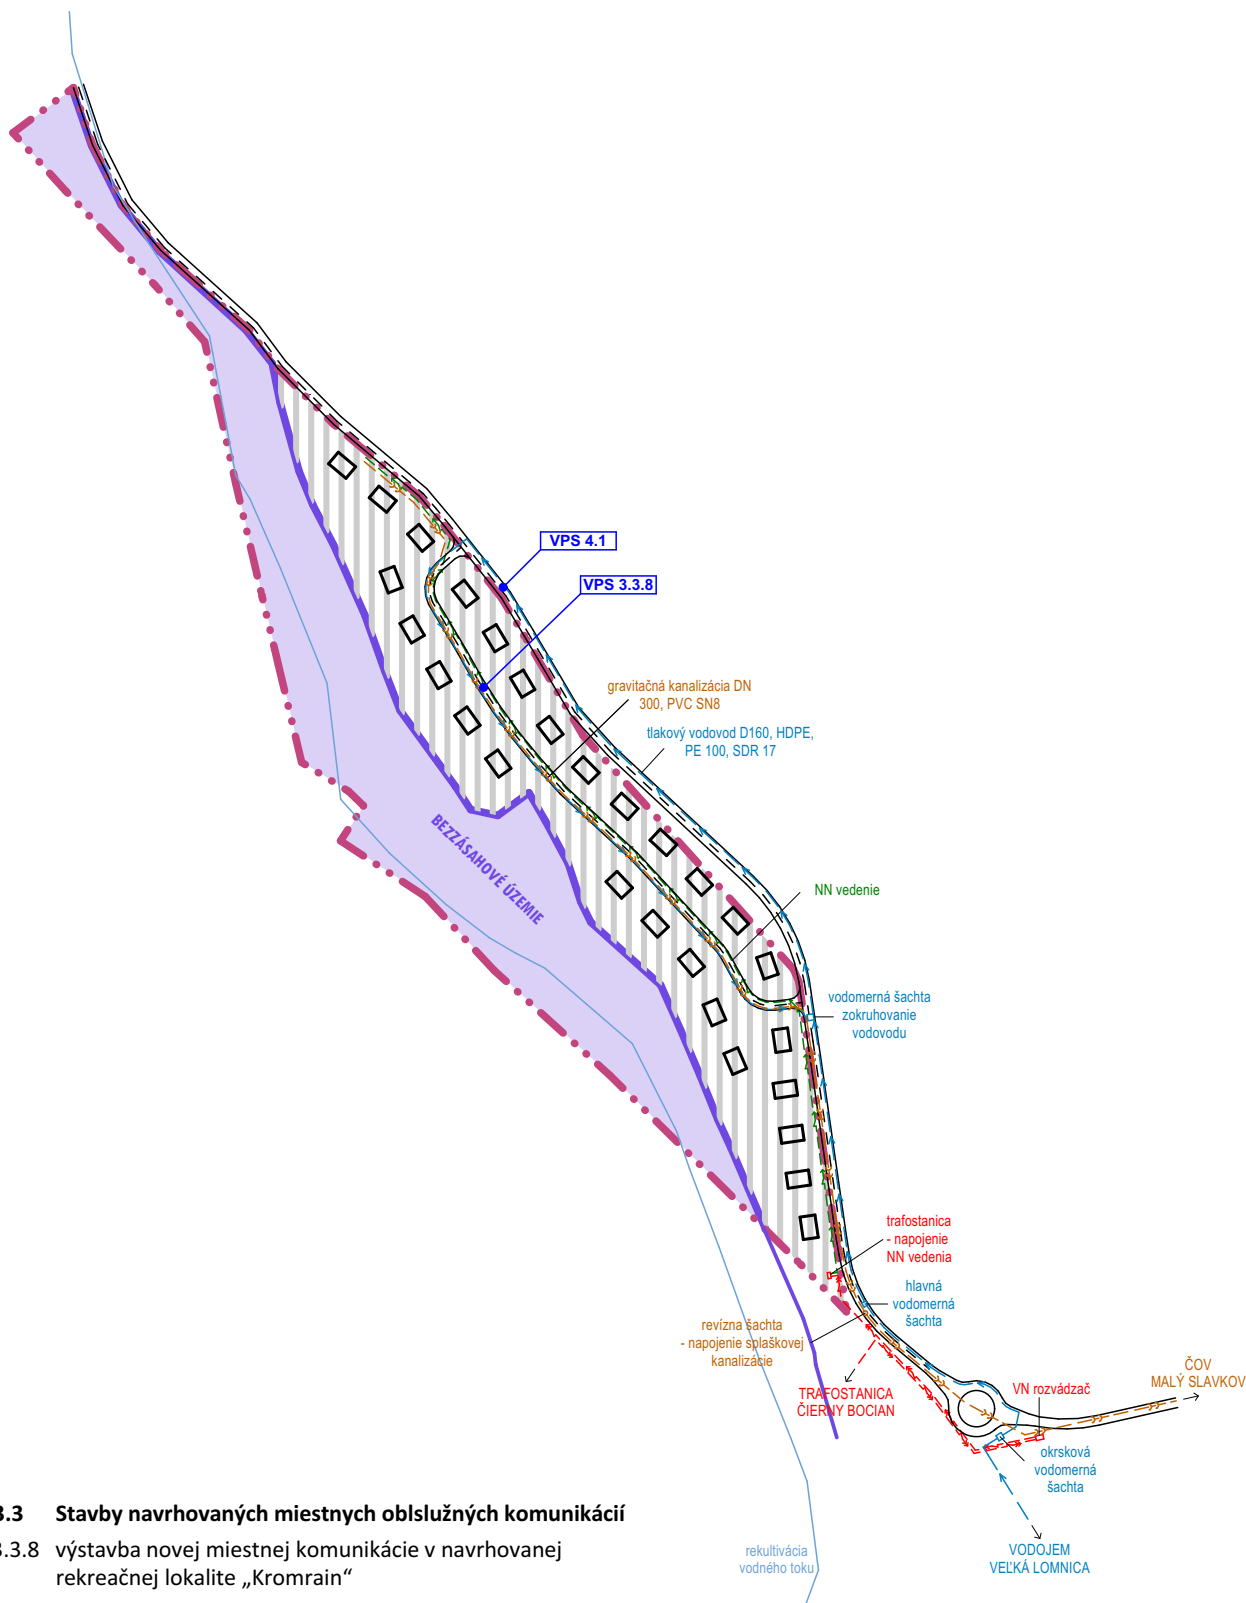

VPS 3.3 Stavby navrhovaných miestnych obslužných komunikácií

VPS 3.3.8 výstavba novej miestnej komunikácie v navrhovanej rekreačnej lokalite „Kromrain“

VPS 4 Stavby verejného technického vybavenia

VPS 4.1 Líniové stavby zariadení sietí technickej infraštruktúry

ÚZEMNÝ PLÁN OBCE HUNCOVCE

ZMENY A DOPLNKY Č. 7/ 2024

SPRACOVATEĽ:

arch&crafts, s.r.o.

OSOBA ODBORNE SPÔSOBILÁ ZA SPRACOVATEĽA:

Ing. arch., Ing. Filip Volaj

OBSAH VÝKRESU:

SCHÉMA ZÁVÄZNÝCH ČASTÍ RIEŠENIA
VEREJNOPROSPEŠNÉ STAVBY

DÁTUM:


február 2026

MIERKA:

M 1: 10 000

arch&crafts
architektúra a dizajn

02.1

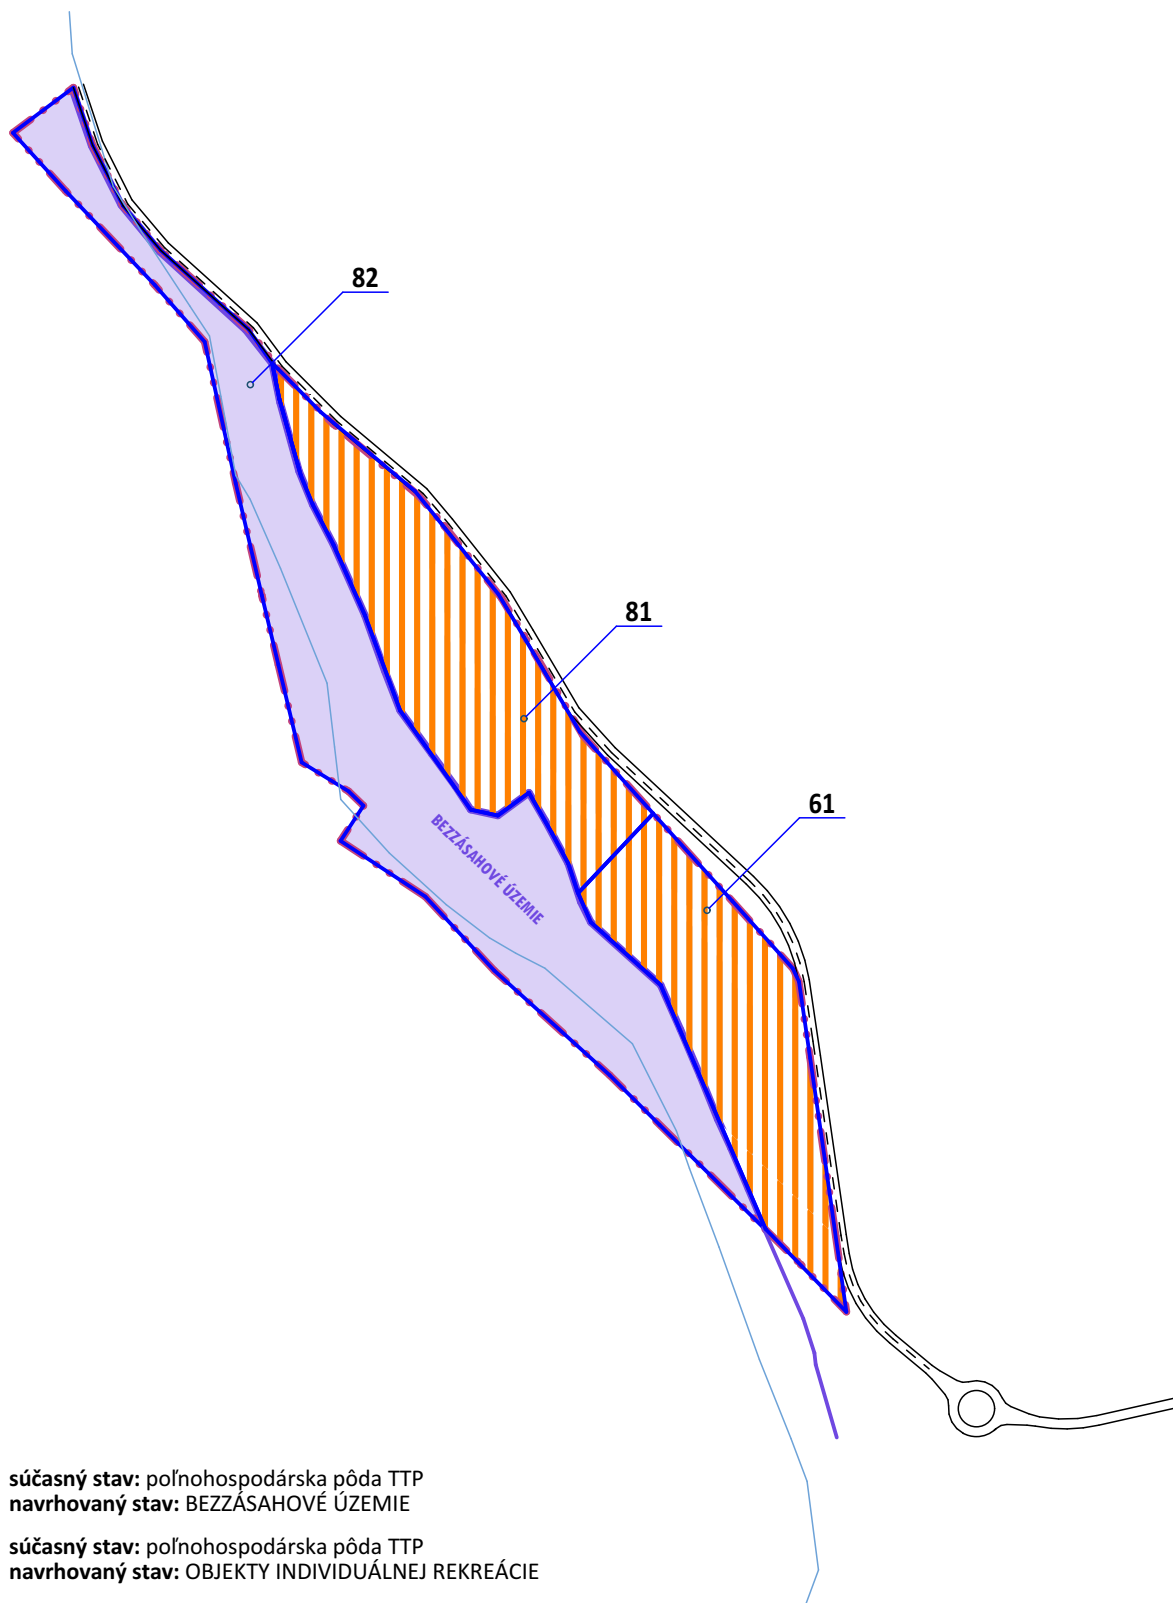

- 82** **súčasný stav:** poľnohospodárska pôda TTP
navrhovaný stav: BEZŽASAHOVÉ ÚZEMIE
- 81** **súčasný stav:** poľnohospodárska pôda TTP
navrhovaný stav: OBJEKTY INDIVIDUÁLNEJ REKREÁCIE
- 61** **súčasný stav:** plochy živočíšnej výroby
navrhovaný stav: OBJEKTY INDIVIDUÁLNEJ REKREÁCIE

ÚZEMNÝ PLÁN OBCE HUNCOVCE

ZMENY A DOPLNKY Č. 7/ 2024

SPRACOVATEĽ:

arch&crafts, s.r.o.

OSOBA ODBORNE SPÔSOBILÁ ZA SPRACOVATEĽA:

Ing. arch., Ing. Filip Volaj

DÁTUM:

február 2026

arch&crafts
architektúra a dizajn


OBSAH VÝKRESU:

SCHÉMA ZÁVÄZNÝCH ČASTÍ RIEŠENIA
FUNKČNÉ PLOCHY A REGULAČNÉ CELKY

MIERKA:

M 1: 5 000

02.2

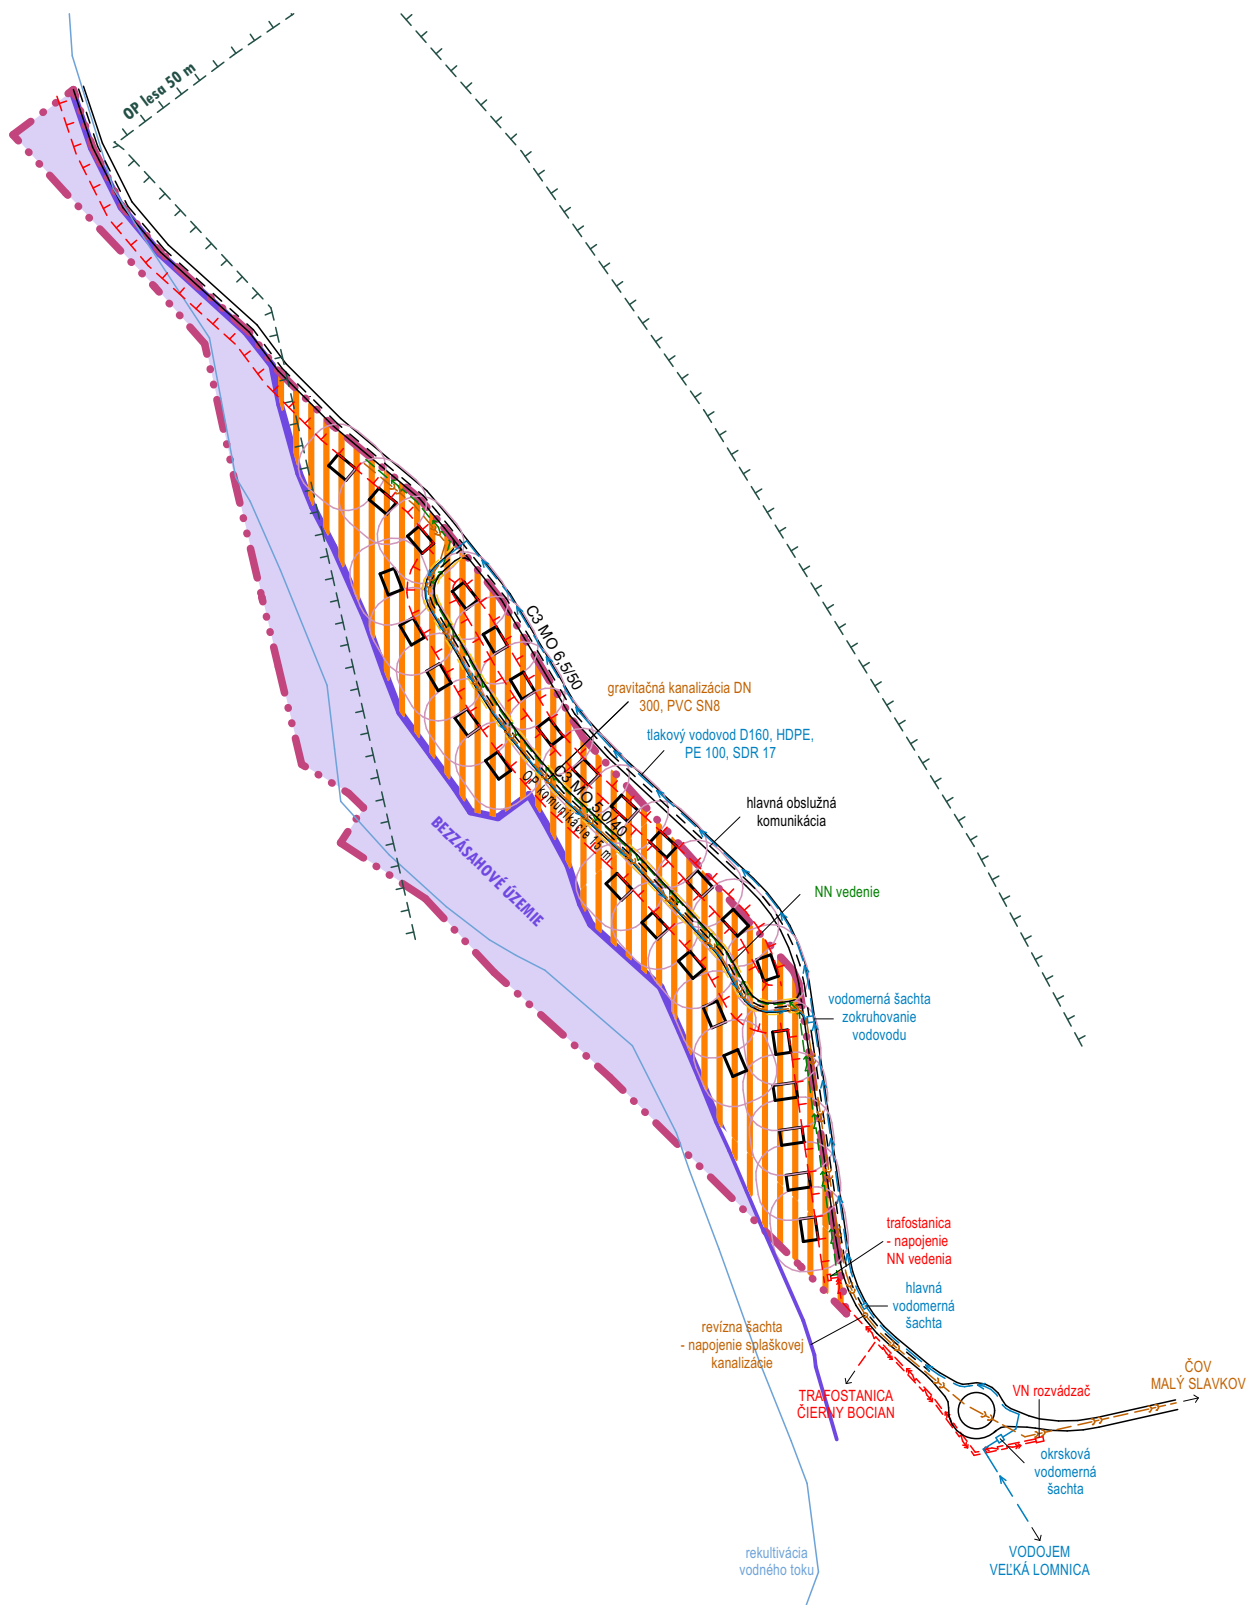

ÚZEMNÝ PLÁN OBCE HUNCOVCE

ZMENY A DOPLNKY Č. 7/ 2024

SPRACOVATEĽ:

arch&crafts, s.r.o.

OSOBA ODBORNE SPÔSOBILÁ ZA SPRACOVATEĽA:

Ing. arch., Ing. Filip Volaj

OBSAH VÝKRESU:

KOMPLEXNÝ URBANISTICKÝ NÁVRH

DÁTUM:


február 2026

MIERKA:

M 1: 5 000

arch&crafts
architektúra a dizajn

03

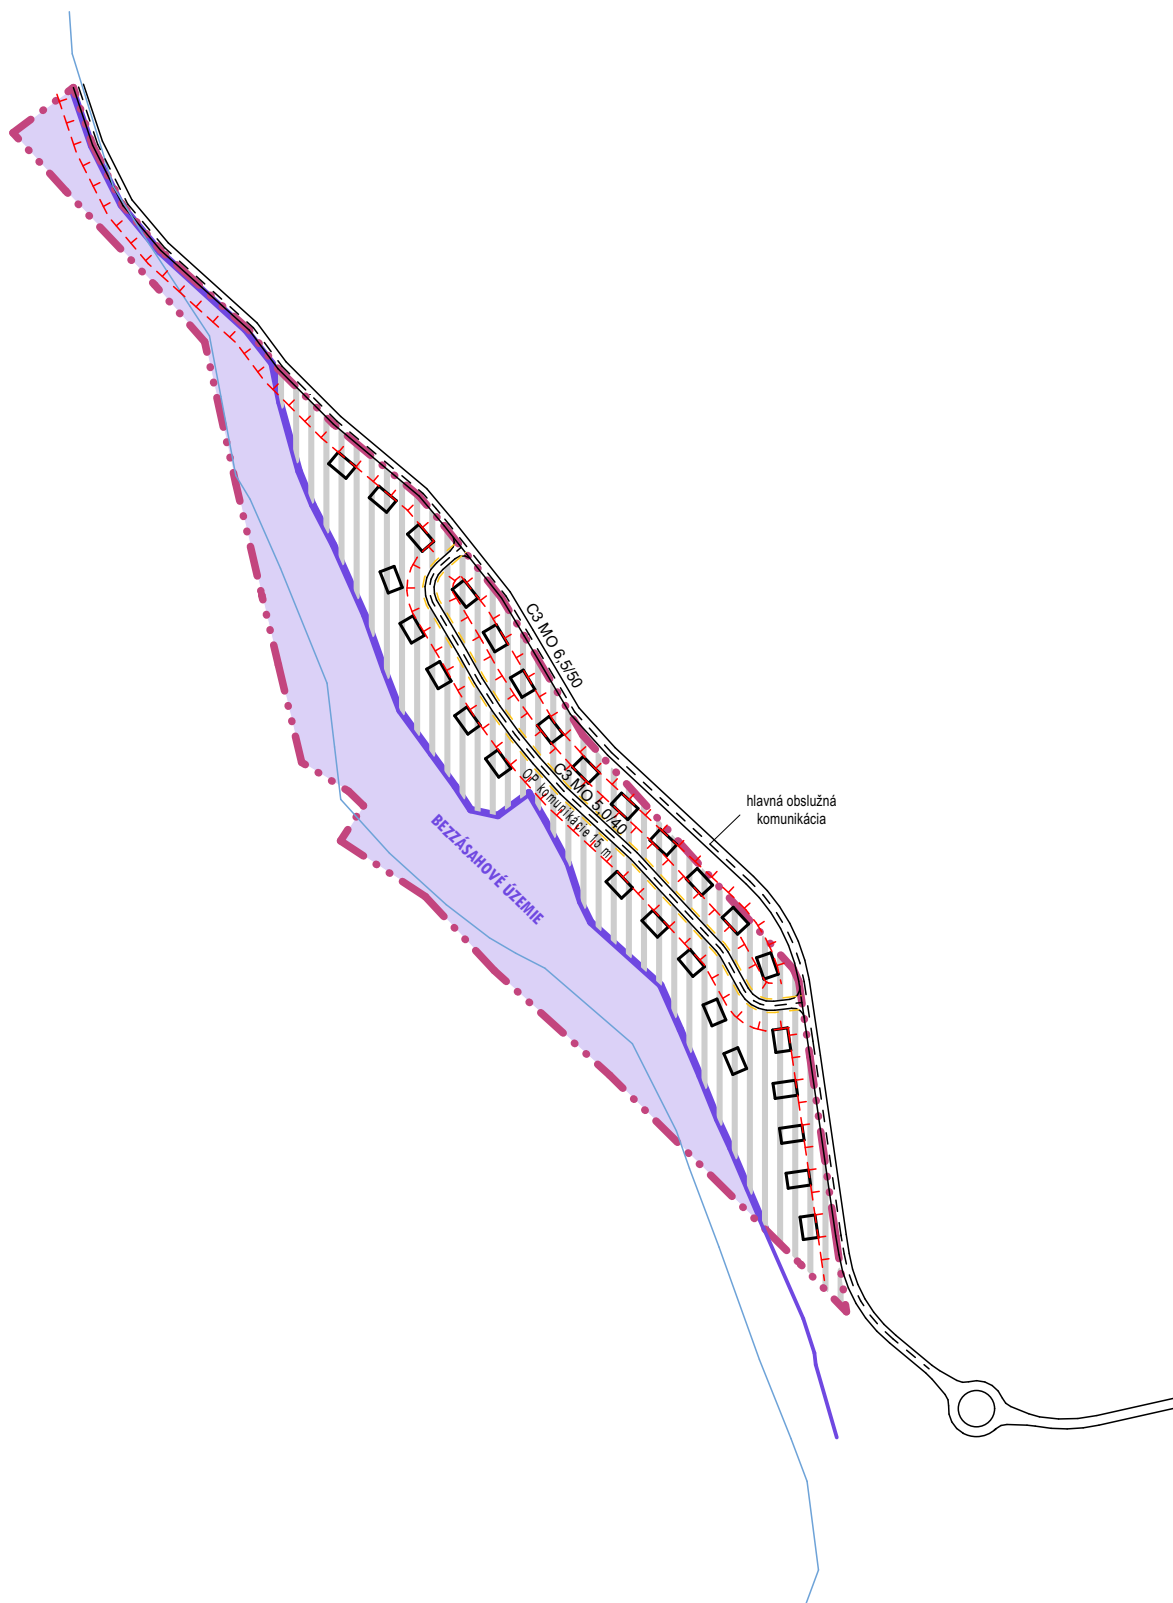

ÚZEMNÝ PLÁN OBCE HUNCOVCE

ZMENY A DOPLNKY Č. 7/ 2024

SPRACOVATEĽ:

arch&crafts, s.r.o.

OSOBA ODBORNE SPÔSOBILÁ ZA SPRACOVATEĽA:

Ing. arch., Ing. Filip Volaj

OBSAH VÝKRESU:

VEREJNÉ DOPRAVNÉ VYBAVENIE

DÁTUM:


február 2026

MIERKA:

M 1: 5 000

arch&crafts
architektúra a dizajn

04

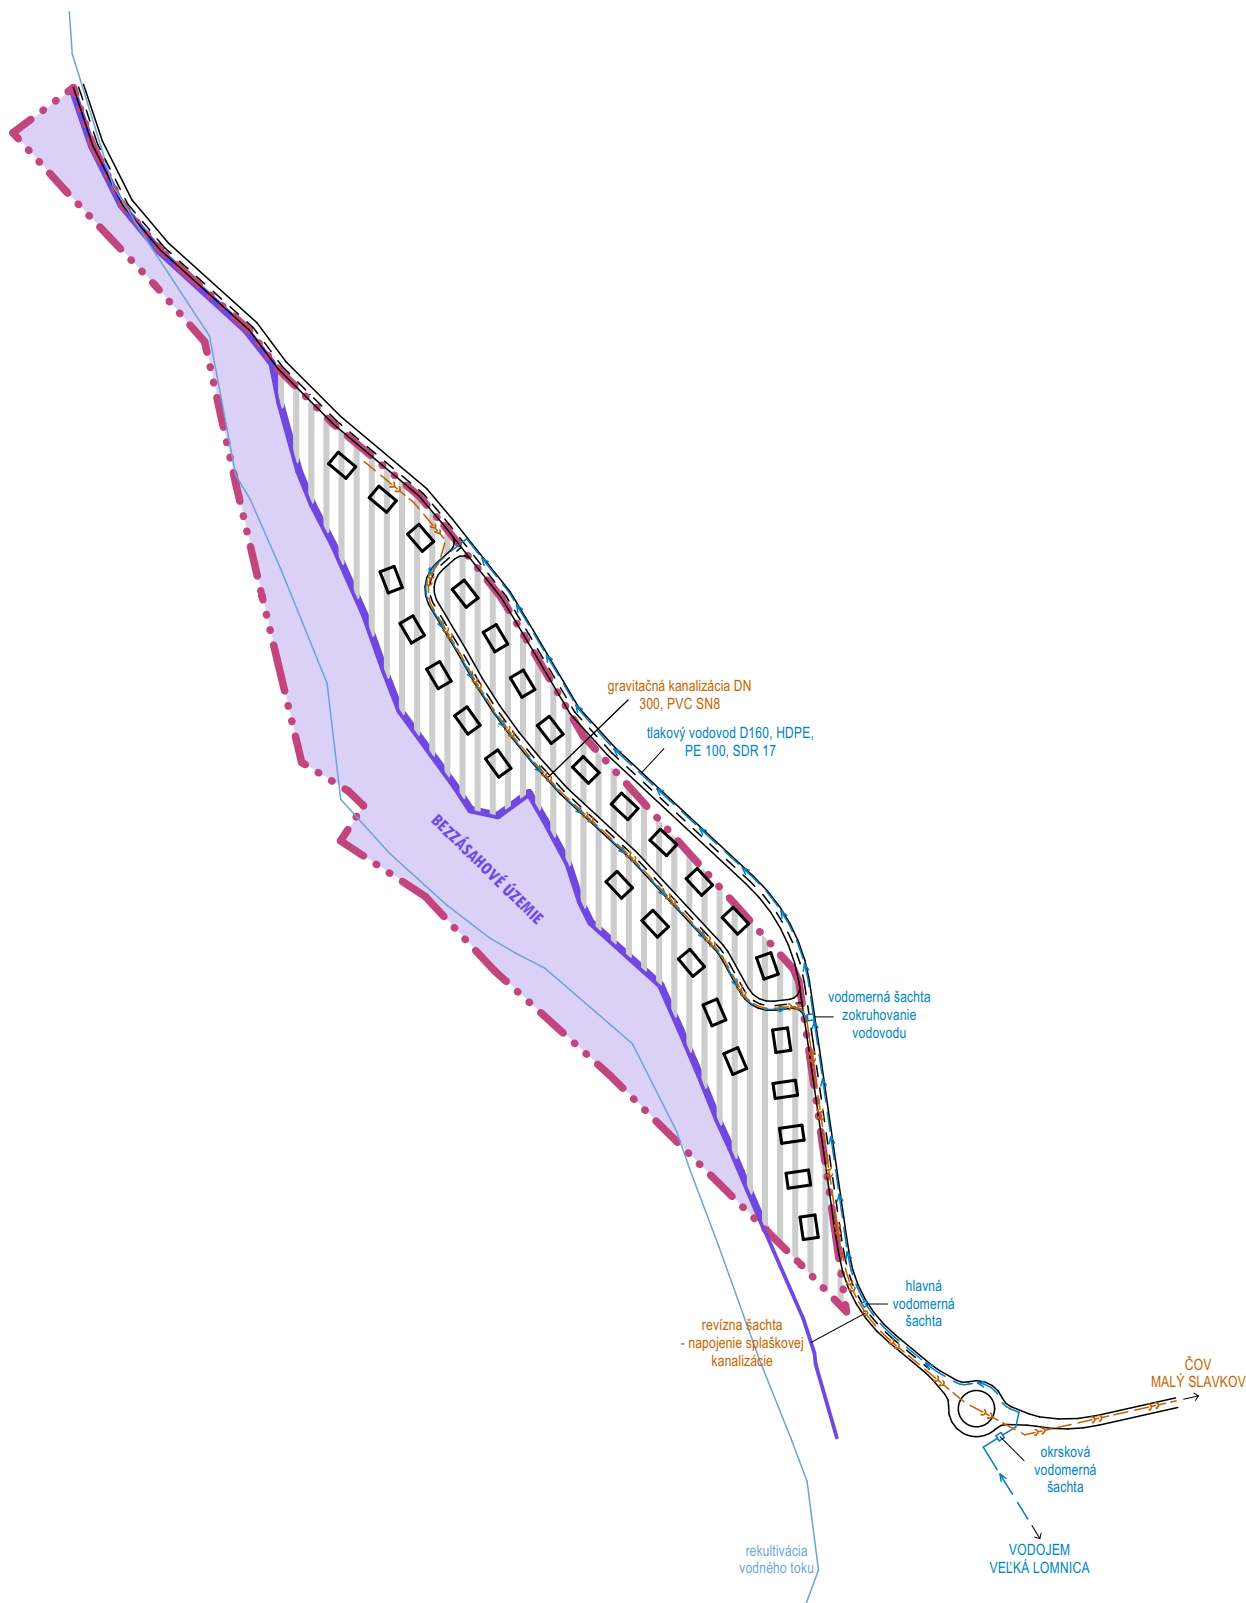

ÚZEMNÝ PLÁN OBCE HUNCOVCE

ZMENY A DOPLNKY Č. 7/ 2024

SPRACOVATEĽ:

arch&crafts, s.r.o.

OSOBA ODBORNE SPÔSOBILÁ ZA SPRACOVATEĽA:

Ing. arch., Ing. Filip Volaj

OBSAH VÝKRESU:

VEREJNÉ TECHNICKÉ VYBAVENIE
VODNÉ HOSPODÁRSTVO

DÁTUM:


február 2026

MIERKA:

M 1: 5 000

arch&crafts
architektúra a dizajn

05

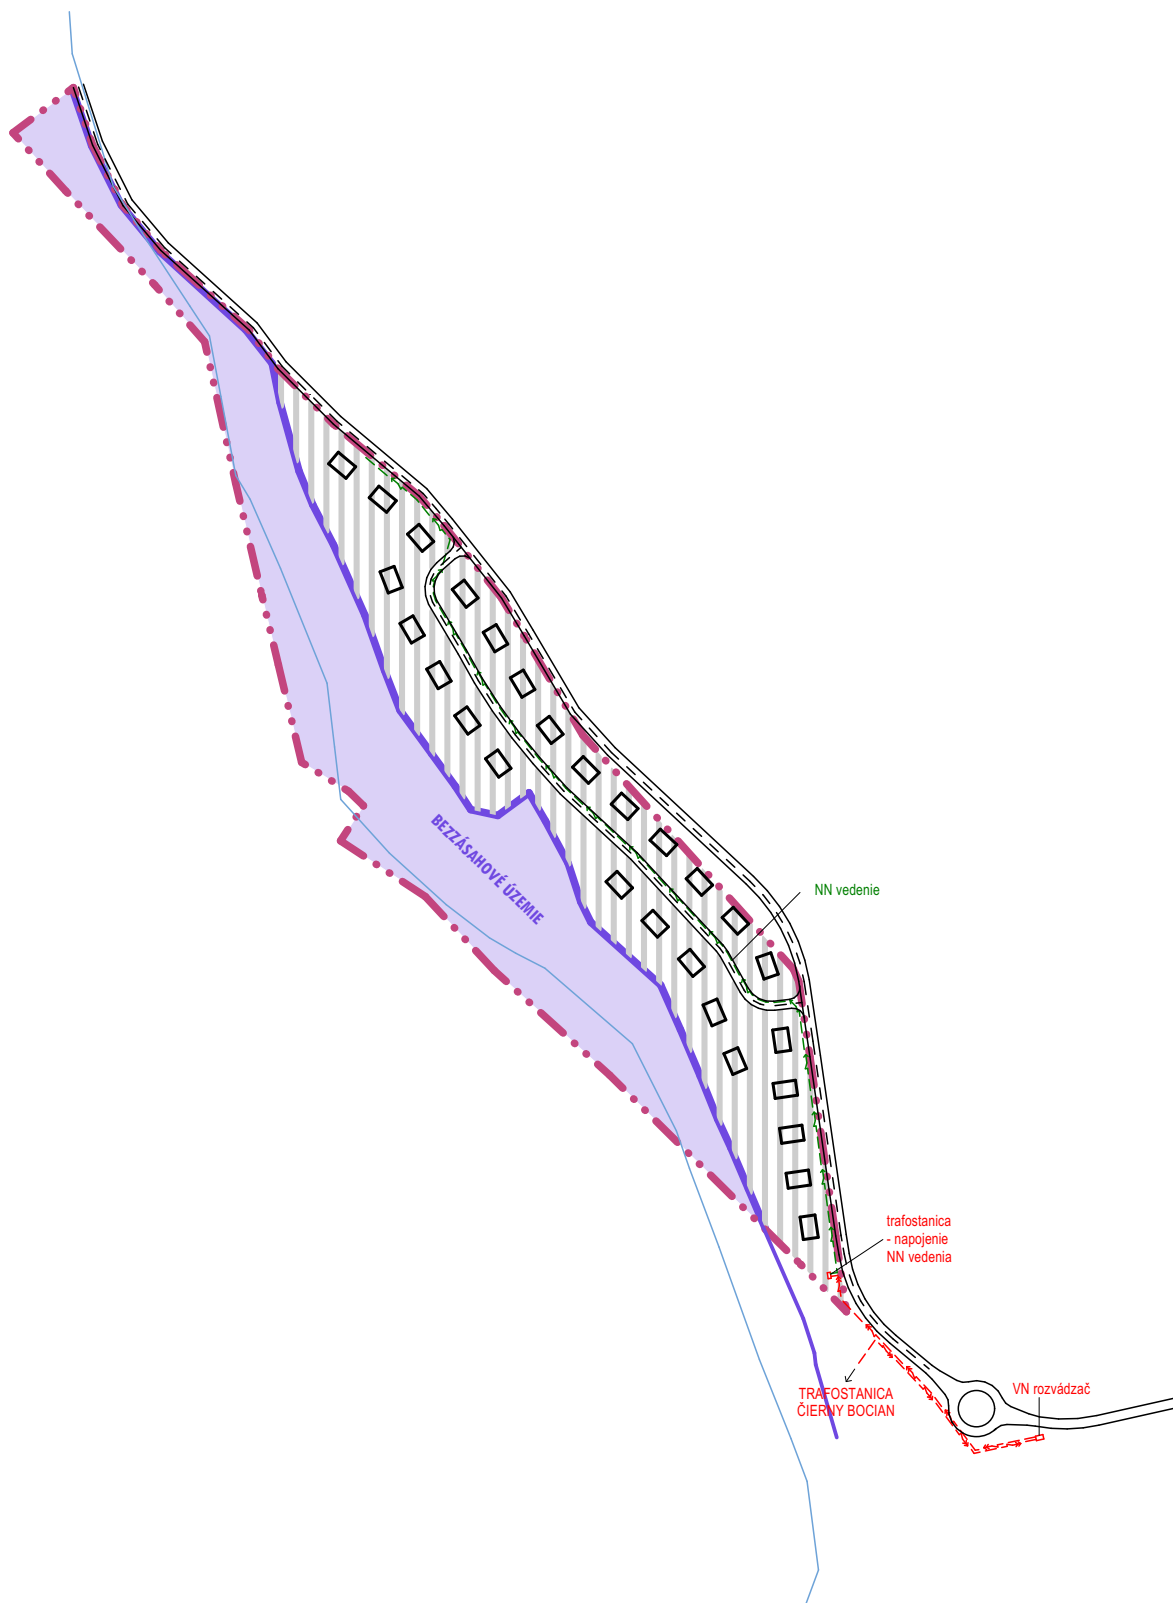

ÚZEMNÝ PLÁN OBCE HUNCOVCE

ZMENY A DOPLNKY Č. 7/ 2024

SPRACOVATEL:

arch&crafts, s.r.o.

OSOBA ODBORNE SPÔSOBILÁ ZA SPRACOVATEĽA:

Ing. arch., Ing. Filip Volaj

OBSAH VÝKRESU:

VEREJNÉ TECHNICKÉ VYBAVENIE

ENERGETIKA A TELEKOMUNIKÁCIE

DÁTUM:


február 2026

MIERKA:

M 1 : 5 000

arch&crafts
architektúra a dizajn

06

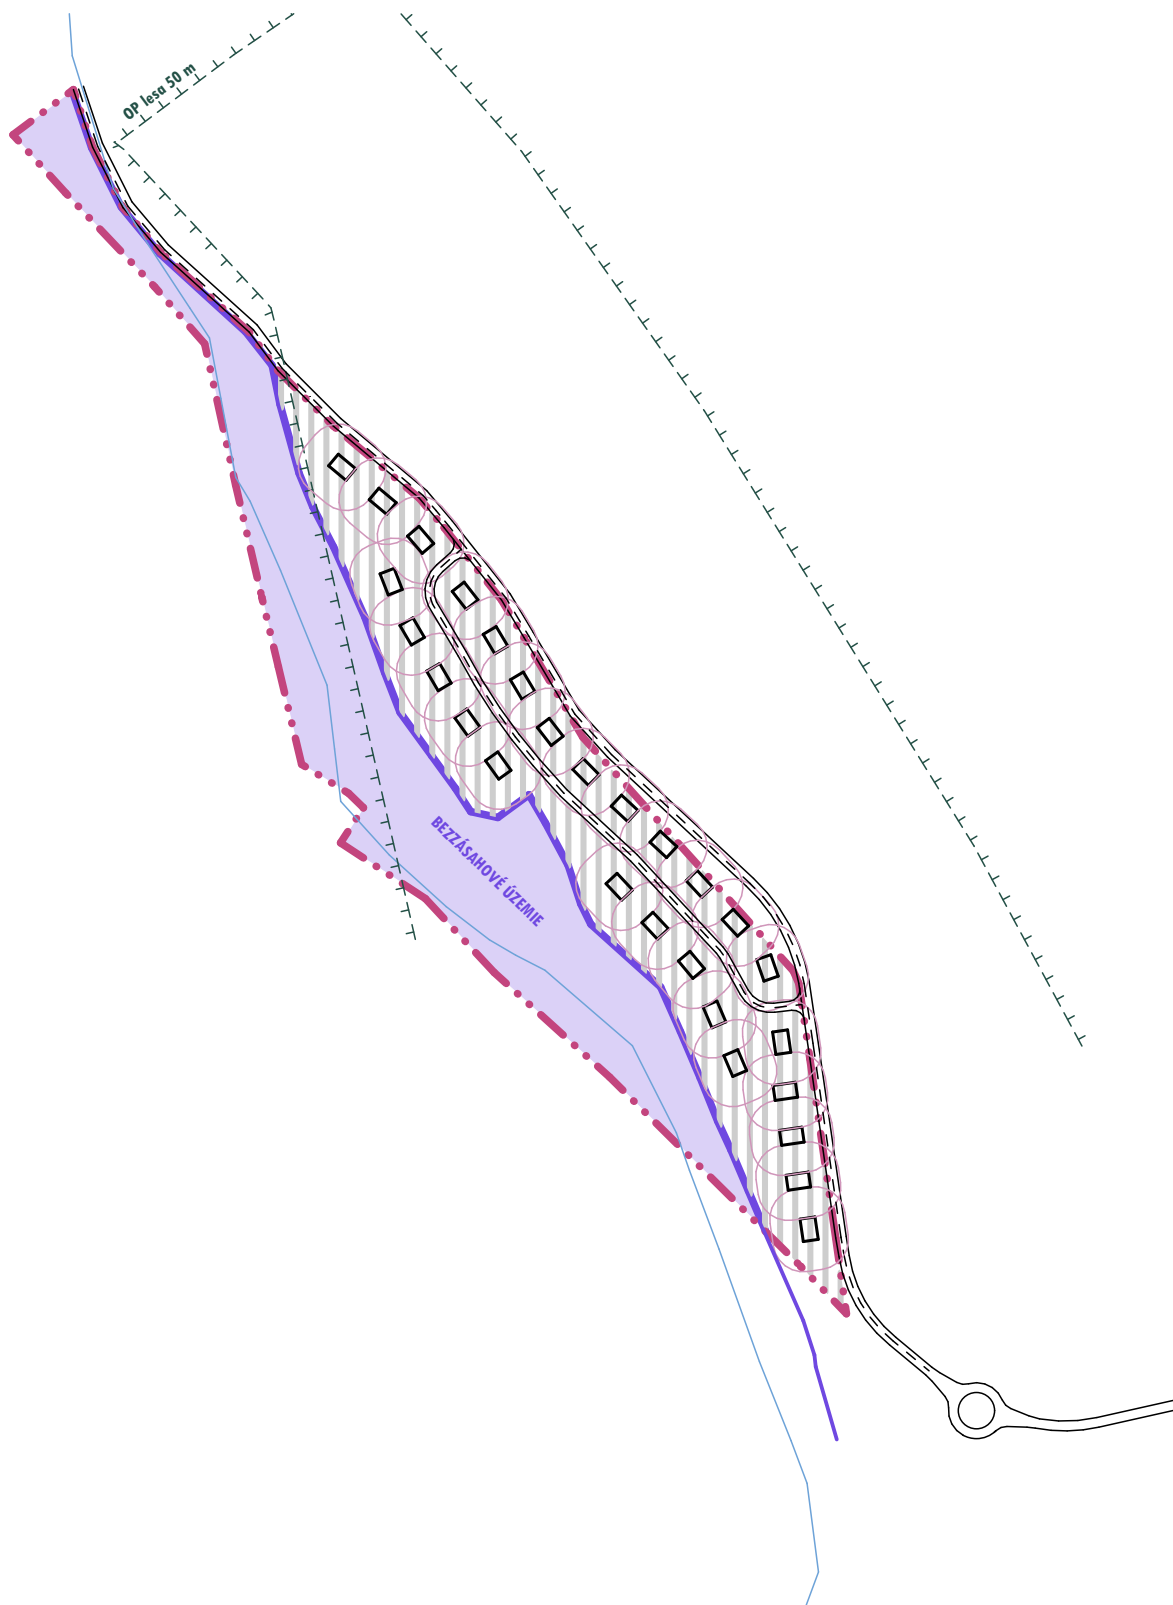

ÚZEMNÝ PLÁN OBCE HUNCOVCE

ZMENY A DOPLNKY Č. 7/ 2024

SPRACOVATEĽ:

arch&crafts, s.r.o.

OSOBA ODBORNE SPÔSOBILÁ ZA SPRACOVATEĽA:

Ing. arch., Ing. Filip Volaj

OBSAH VÝKRESU:

OCHRANA PRÍRODY A TVORBA KRAJINY

DÁTUM:

február 2026

MIERKA:

M 1: 5 000

arch&crafts
architektúra a dizajn

07



ÚZEMNÝ PLÁN OBCE HUNCOVCE

ZMENY A DOPLNKY Č. 7/ 2024

SPRACOVATEĽ:

arch&crafts, s.r.o.

OSOBA ODBORNE SPÔSOBILÁ ZA SPRACOVATEĽA:

Ing. arch., Ing. Filip Volaj

OBSAH VÝKRESU:

PERSPEKTÍVNE POUŽITIE PPF NA
NEPOL'NOHOSPODÁRSKE ÚČELY

DÁTUM:

február 2026

MIERKA:

M 1: 5 000

arch&crafts
architektúra a dizajn

08