


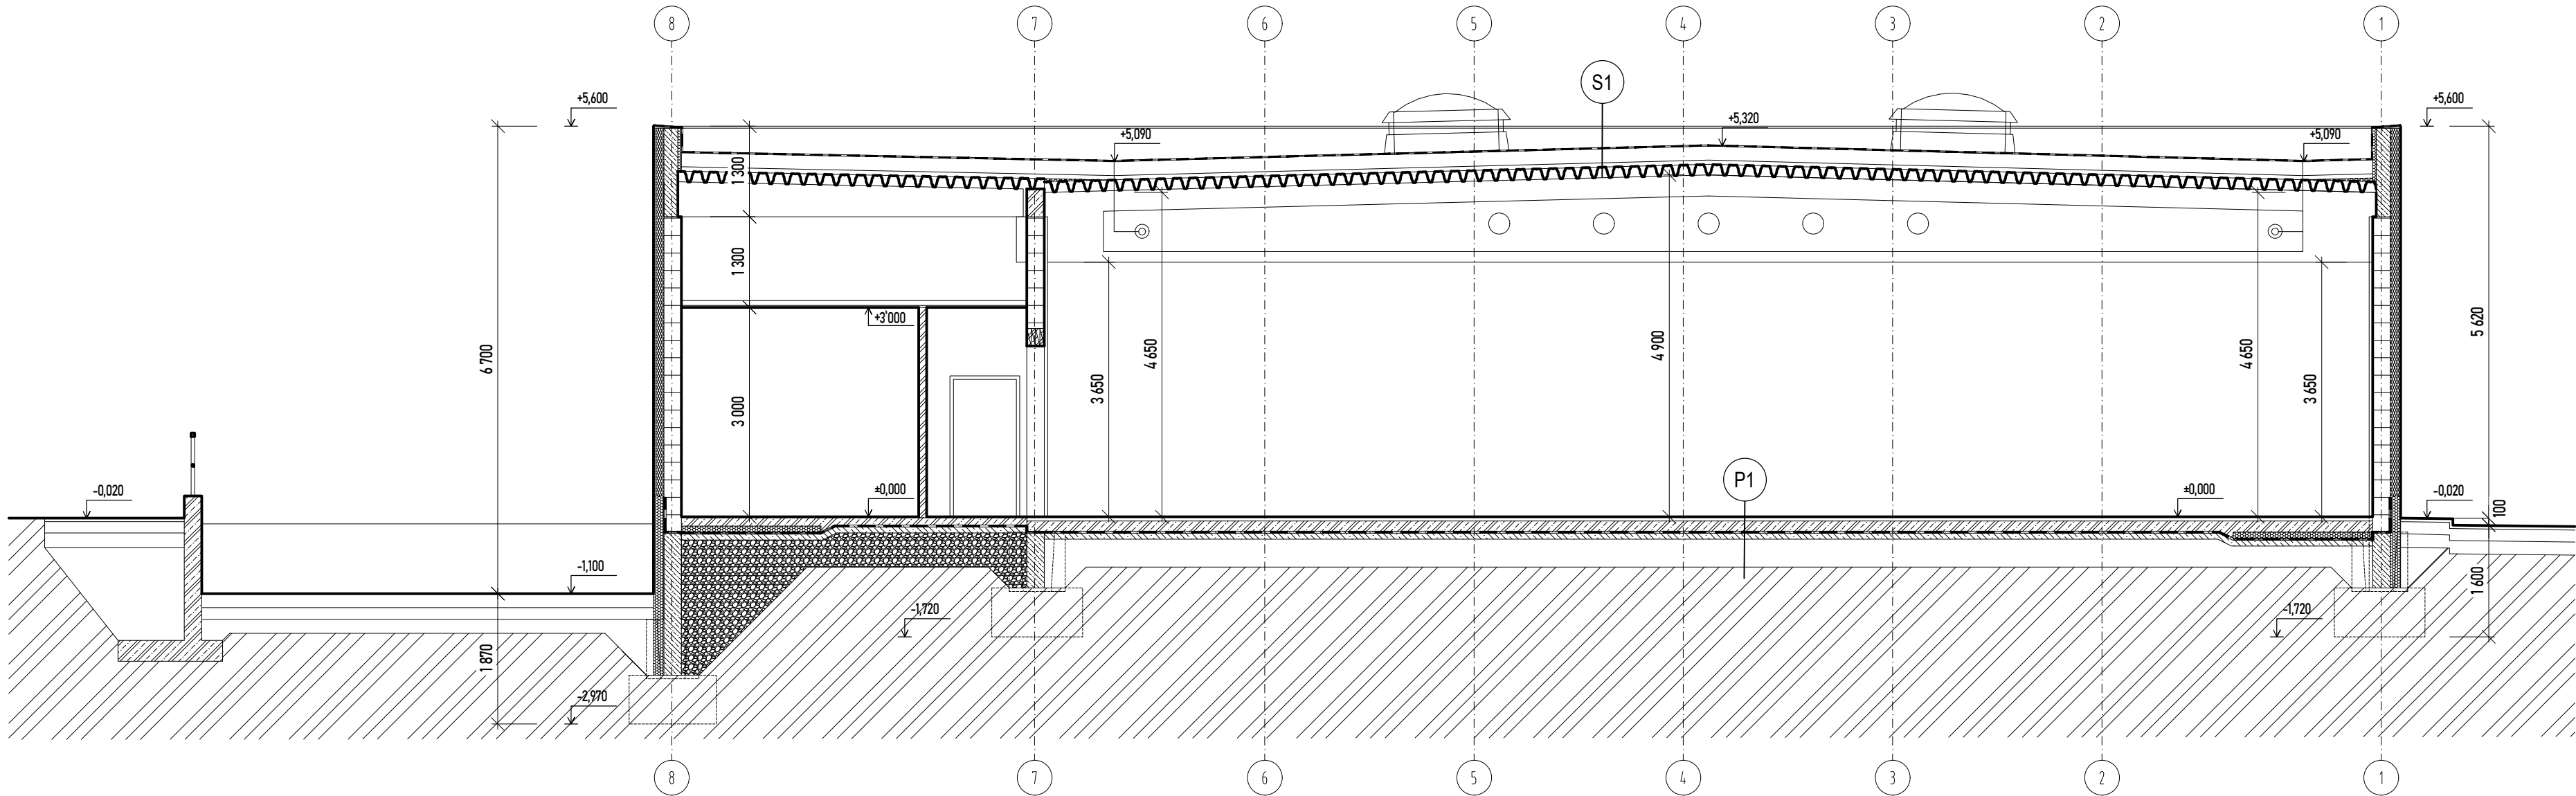

LEGENDA KONŠTRUKČNÝCH SKLADIEB



S1	NEPOCHÔDZNA PLOCHÁ STRECHA	hr.260mm
—	HYDROIZOLAČNÁ PVC FÓLIA FATRAFOL 810/V MECHANICKY KOTVENÁ	2,0 mm
—	SEPAR. VRSTVA Z NETKANEJ GOETEXT. 300g/m2, NAPR. GEOTEK N	1,5 mm
—	TEPELNÁ IZOLÁCIA ISOVER S - IZOLAČNÉ DOSKY Z KAMENNEJ (ČADIČOVEJ) VLNÝ, URČENÉ NA POUŽITIE AKO HORNÁ VRSTVA V DVOJVRSTVOVEJ SKLADBE PLOCHÝCH STRIECH	200 mm
—	TEPELNÁ IZOLÁCIA ISOVER R - IZOLAČNÉ DOSKY Z KAMENNEJ (ČADIČOVEJ) VLNÝ, URČENÉ NA POUŽITIE AKO SPODNÁ VRSTVA V DVOJVRSTVOVEJ SKLADBE PLOCHÝCH STRIECH	60 mm
—	PAROTESNÁ IZOLÁCIA FATRAPAR E	-
—	SEPARAČNÁ PE FÓLIA	-
—	NOSNÁ KONŠTRUKCIA STRECHY: TRAPÉZOVÝ PLECH	-

P1	PODLAHA V HLAVNOM PRIESTORE	hr.260mm
—	NÁŠLAPNÁ VSTVA: KERAMICKÁ PRIEMYSELNÁ DLAŽBA	-
—	NA POLOSUCHOM PODKLADE - POKLÁDANÁ METÓDOU - POLOSUCHÉ VIBROVANIE	60 mm
—	ŽB. DRÁTKOBETÓNOVÁ DOSKA	160 mm
—	SEPARAČNÁ PE FÓLIA	-
—	TEPELNÁ IZOLÁCIA - LOKÁLNE: EPS ISOVER NEOFLOOR 100	100 mm
—	IZOLÁCIA ULOŽENÁ PO OBVODE V 2,0 m ŠIROKOM PÁSE	2x3,5 mm
—	HYDROIZOLÁCIA - ASFALTOVANÝ HYDROIZOLAČNÝ PÁS ICOPAL - 2X GLASBIT G200 S40	-
—	PENETRAČNÝ NÁTER	-
—	PODKLADOVÝ BETÓN	100 mm
—	ZHUTNENÝ ŠTRKOVÝ NÁSYP	300-400 mm
—	RASTLÝ TERÉN	-

LEGENDA MATERIÁLOV

	MURIVO OBVODOVÉ AKO AJ VNÚTORNÉ, VÝPLŇOVÉ, HR. 250 MM Z TEHÁL HELUZ UNI 25 BRUSENÁ, 12,5 MPA, NA MUROVACIU MALTU HELUZ SBC Z EXTERIÉRU ZATEPLENÉ VONKAJŠÍM KONTAKTNÝM ZATEPLOVACÍM SYSTÉMOM - HR. 150 MM, EPS POLYSTYRÉNOVÁ DOSKA ISOVER EPS 70 F
	ŽELEZOBETÓNOVÝ SKELET A JEHO PRVKY, ŽELEZOBETÓNOVÉ KONŠTRUKCIE
	MURIVO VNÚTORNÉ, NENOSNÉ, HR. 115 MM Z TEHÁL HELUZ 11,5 BRUSENÁ, NA MUROVACIU MALTU HELUZ SBC

Sada číslo:

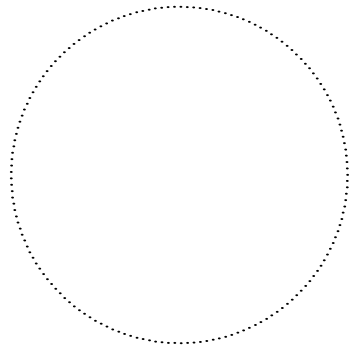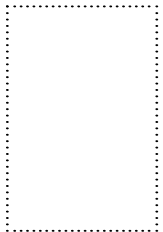

± 0,000 = 185,40 m n. m. Bpv

DOKUMENTÁCIA PRE ÚZEMNÉ ROZHODNUTIE			
Autor projektu	Ing. Vladimír Rybárik	NOVOSTAVBA SKLADOVEJ HALY	
Zodpovedný projektant	Ing. Vladimír Rybárik		
Vypracoval	Ing. Maroš Hrnko		
Investor	METROPOLITEJ, s r.o., Rastislavova 12, Nitra, PSČ 949 01		
Objekt		Dátum	06/2025
		Číslo zákazky	-
		Stupeň dokumentácie	DŮR
		Mierka	1:75
Obsah		Formát	3 x A4
		Profesia	STAV
		Číslo výkresu	SK-04