




POHLAD SEVERNÝ

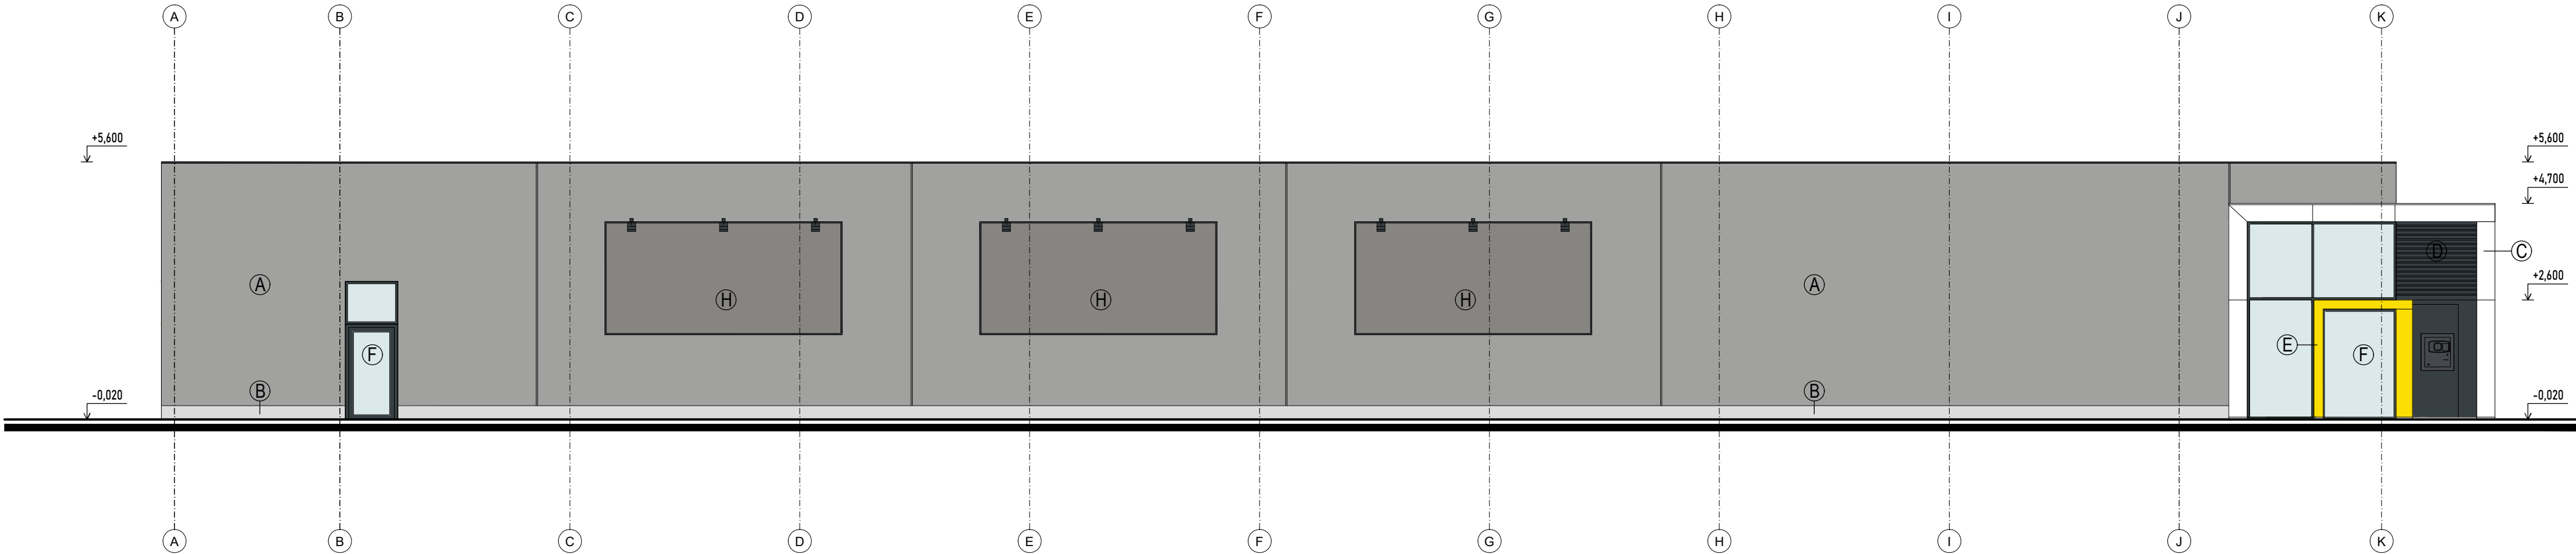

LEGENDA:

- Ⓐ FASÁDNA TENKOVSTVOVÁ SILIKÓNOVÁ OMIETKA
FARBA: RAL 7035 (sivá)
- Ⓑ SOKLOVÁ MRAMOROVÁ/MOZAIKOVÁ TENKOVSTVOVÁ SILIKÓNOVÁ OMIETKA
FARBA: RAL 7037 (oceľovo šedá)
- Ⓒ FASÁDNY PANEL - HLINÍKOVÝ PLECH
FARBA: RAL 9010 (biela)
- Ⓓ FASÁDNY PANEL - LAMELY Z PLECHU POZINKOVANÝ PLECH HRÚBKA 1,2 MM, 60x40 mmS ROZOSTUPOM 80 mm
FARBA: RAL 7024 (sivá,grafit, matný)
- Ⓔ VSTUPNÝ PORTÁL - HLINÍKOVÝ PLECH
FARBA: RAL 1016 (žltá, matná)
- Ⓕ VÝPLNE OTVOROV Z HLINÍKOVÝCH PROFILOV S VÝPLŇOU IZOLAČNÝM TROJSKLOM
FARBA: RAL 7024 (sivá, grafitová, matná)
- Ⓖ ZÁMOČNÍCKE PRVKY (zábradlia, madlá a pod.)
FARBA: RAL 7024 (sivá,grafit, matný)
- Ⓗ BILBOARD S REKLAMOU rozmery 5,3 x 2,7 m
FARBA: RAL 7024 (sivá,grafit, matný)

Sada číslo:

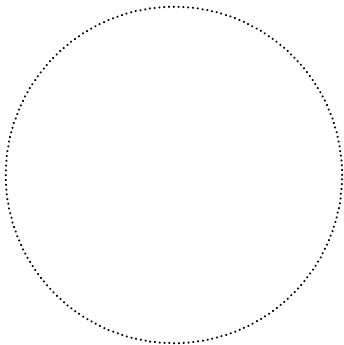 

± 0,000 = 185,40 m n. m. Bpv

DOKUMENTÁCIA PRE ÚZEMNÉ ROZHODNUTIE			
Autor projektu		Ing. Vladimír Rybárik	
Zodpovedný projektant		Ing. Vladimír Rybárik	
Vypracoval		Ing. Maroš Hrnko	
Investor		METROPOLITEJ, s r.o., Rastislavova 12, Nitra, PSČ 949 01	
Stavba		Dátum	06/2025
		Číslo zákazky	.
		Stupeň dokumentácie	DŮR
		Mierka	1:100
		Formát	3 x A4
Objekt		Profesia	STAV
		Číslo výkresu	SK-05
Obsah		POHLAD SEVERNÝ	