




POHLAD JUŽNÝ

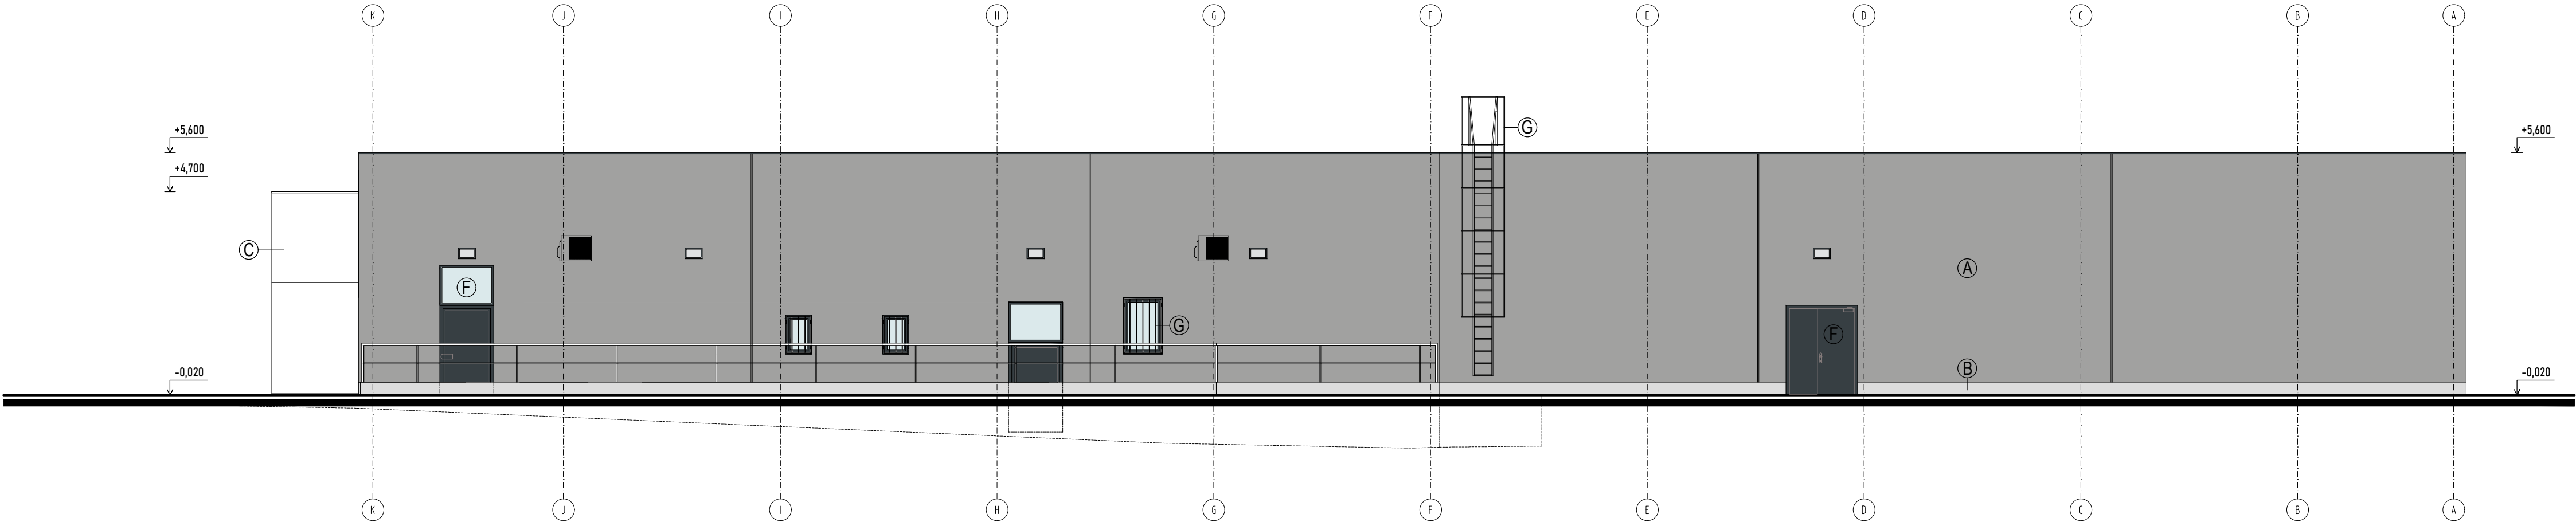

LEGENDA:

- ➊ FASÁDNA TENKOVRSTVOVÁ SILIKÓNOVÁ OMIETKA
FARBA: RAL 7035 (sivá)
- ➋ SOKLOVÁ MRAMOROVÁ/MOZAIKOVÁ TENKOVRSTVOVÁ SILIKÓNOVÁ OMIETKA
FARBA: RAL 7037 (oceľovo šedá)
- ➌ FASÁDNY PANEL - HLINÍKOVÝ PLECH
FARBA: RAL 9010 (biela)
- ➍ FASÁDNY PANEL - LAMELY Z PLECHU POZINKOVANÝ PLECH HRÚBK 1,2 MM, 60x40 mmS ROZOSTUPOM 80 mm
FARBA: RAL 7024 (sivá,grafit, matný)
- ➎ VSTUPNÝ PORTÁL - HLINÍKOVÝ PLECH
FARBA: RAL 1016 (žltá, matná)
- ➏ VÝPLNE OTVOROV Z HLINÍKOVÝCH PROFILOV S VÝPLŇOU IZOLAČNÝM TROJSKLOM
FARBA: RAL 7024 (sivá, grafitová, matná)
- ➐ ZÁMOČNÍCKE PRVKY (zábradlia, madlá a pod.)
FARBA: RAL 7024 (sivá,grafit, matný)
- ➑ BILBOARD S REKLAMOU rozmery 5,3 x 2,7 m
FARBA: RAL 7024 (sivá,grafit, matný)

Sada číslo:

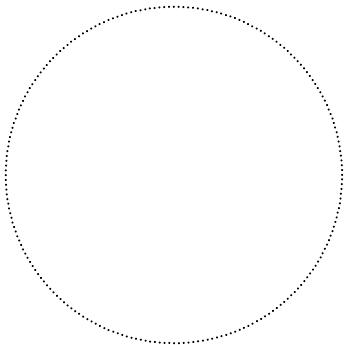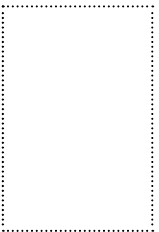

± 0,000 = 185,40 m n. m. Bpv

DOKUMENTÁCIA PRE ÚZEMNÉ ROZHODNUTIE			
Autor projektu	Ing. Vladimír Rybárik		
Zodpovedný projektant	Ing. Vladimír Rybárik		
Vypracoval	Ing. Maroš Hrnko		
Investor	METROPOLITEJ, s r.o., Rastislavova 12, Nitra, PSČ 949 01		
Stavba		Dátum	06/2025
		Číslo zákazky	.
		Stupeň dokumentácie	DŮR
		Mierka	1:100
		Formát	3 x A4
Objekt		Profesia	Číslo výkresu
		STAV	SK-07
Obsah		POHLAD JUŽNÝ	