




POHĽAD VÝCHODNÝ

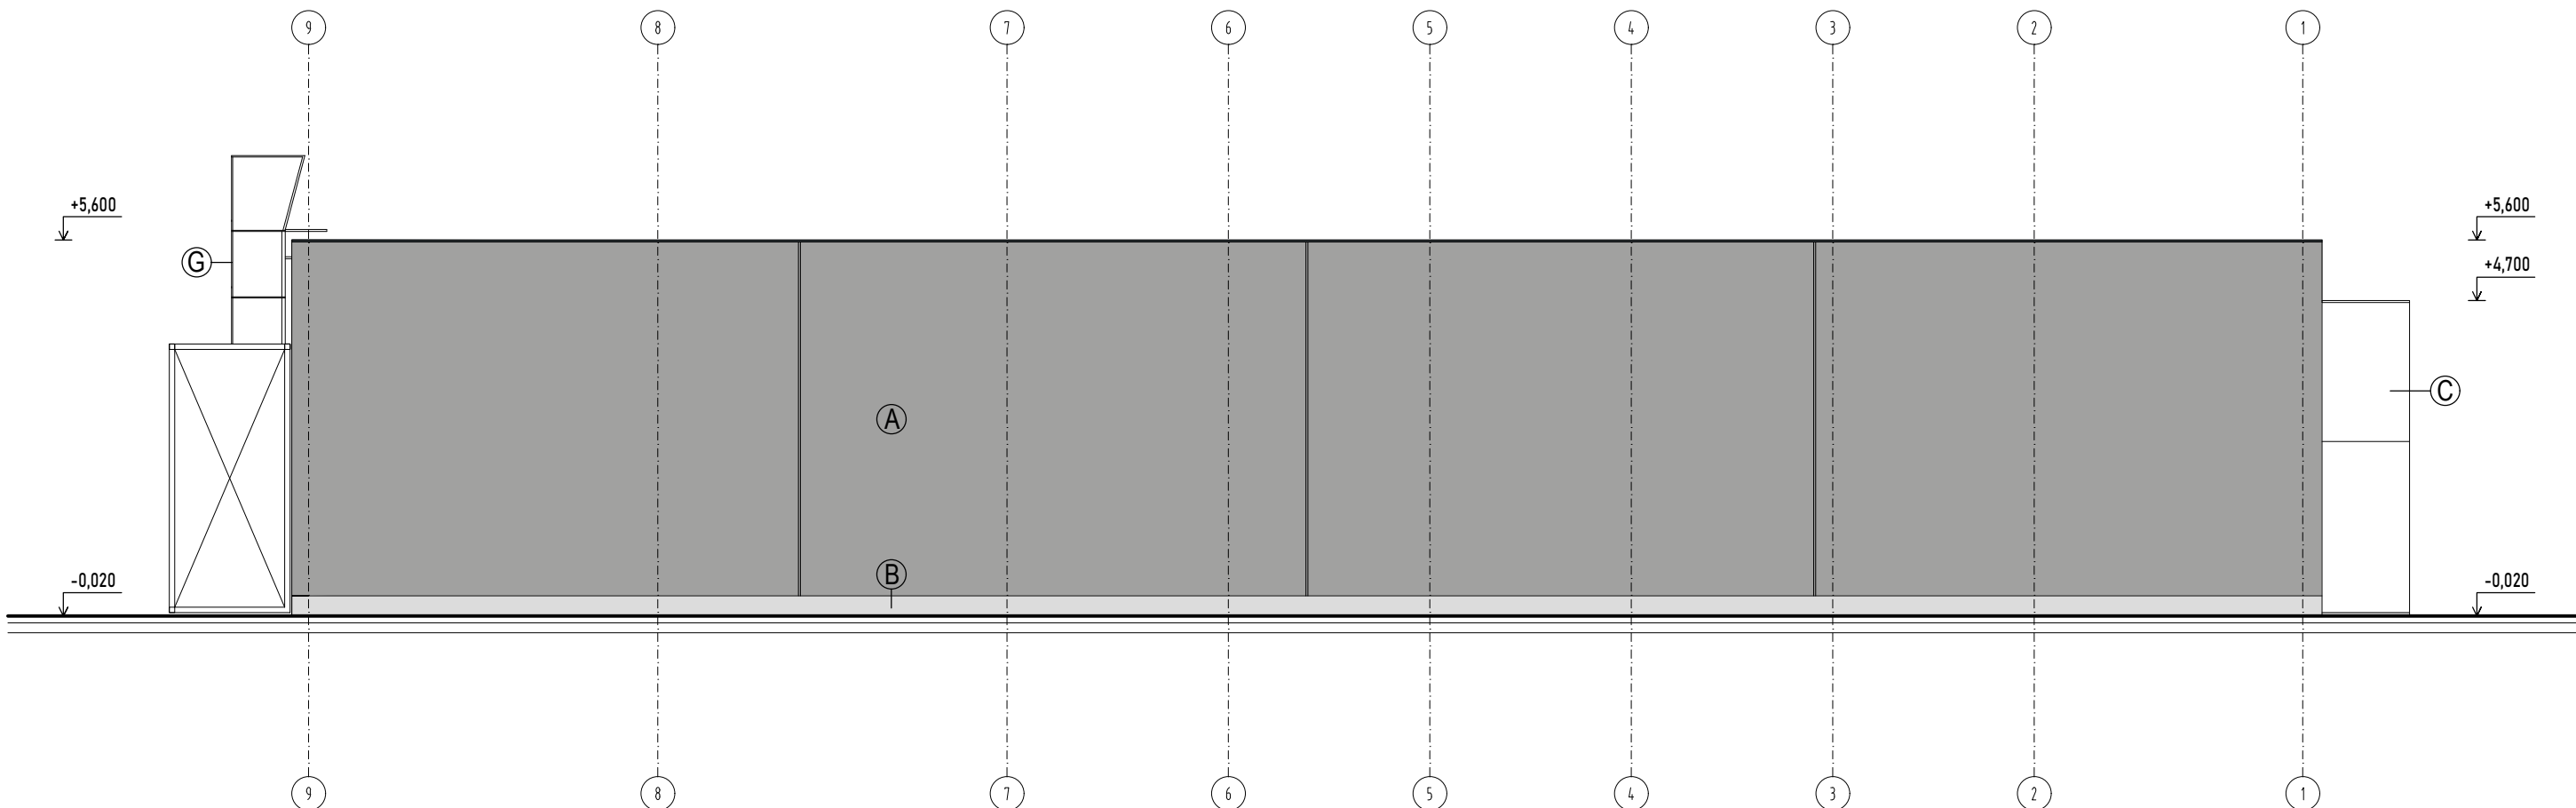

LEGENDA:

- (A) FASÁDNA TENKOVRSŤOVÁ SILIKÓNOVÁ OMIETKA
FARBA: RAL 7035 (sivá)
- (B) SOKLOVÁ MRAMOROVÁ/MOZAIKOVÁ TENKOVRSŤOVÁ SILIKÓNOVÁ OMIETKA
FARBA: RAL 7037 (oceľovo šedá)
- (C) FASÁDNY PANEL - HLINÍKOVÝ PLECH
FARBA: RAL 9010 (biela)
- (D) FASÁDNY PANEL - LAMELY Z PLECHU POZINKOVANÝ PLECH HRÚBKA 1,2 MM, 60x40 mmS ROZOSTUPOM 80 mm
FARBA: RAL 7024 (sivá,grafit, matný)
- (E) VSTUPNÝ PORTÁL - HLINÍKOVÝ PLECH
FARBA: RAL 1016 (žltá, matná)
- (F) VÝPLNE OTVOROV Z HLINÍKOVÝCH PROFILOV S VÝPLŇOU IZOLAČNÝM TROJSKLOM
FARBA: RAL 7024 (sivá, grafitová, matná)
- (G) ZÁMOČNÍCKE PRVKY (zábradlia, madlá a pod.)
FARBA: RAL 7024 (sivá,grafit, matný)
- (H) BILBOARD S REKLAMOU rozmery 5,3 x 2,7 m
FARBA: RAL 7024 (sivá,grafit, matný)

Sada číslo:

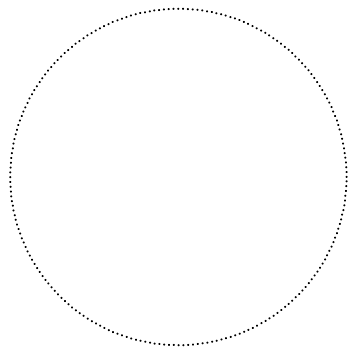 

± 0,000 = 185,40 m n. m. Bpv

DOKUMENTÁCIA PRE ÚZEMNÉ ROZHODNUTIE			
Autor projektu	Ing. Vladimír Rybárik		
Zodpovedný projektant	Ing. Vladimír Rybárik		
Vypracoval	Ing. Maroš Hrnko		
Investor	METROPOLITEJ, s r.o., Rastislavova 12, Nitra, PSČ 949 01		
Stavba		Dátum	06/2025
		Číslo zákazky	.
		Stupeň dokumentácie	DÚR
		Mierka	1:100
		Formát	2 x A4
Objekt		Profesia	Číslo výkresu
		STAV	SK-08
Obsah		POHĽAD VÝCHODNÝ	