


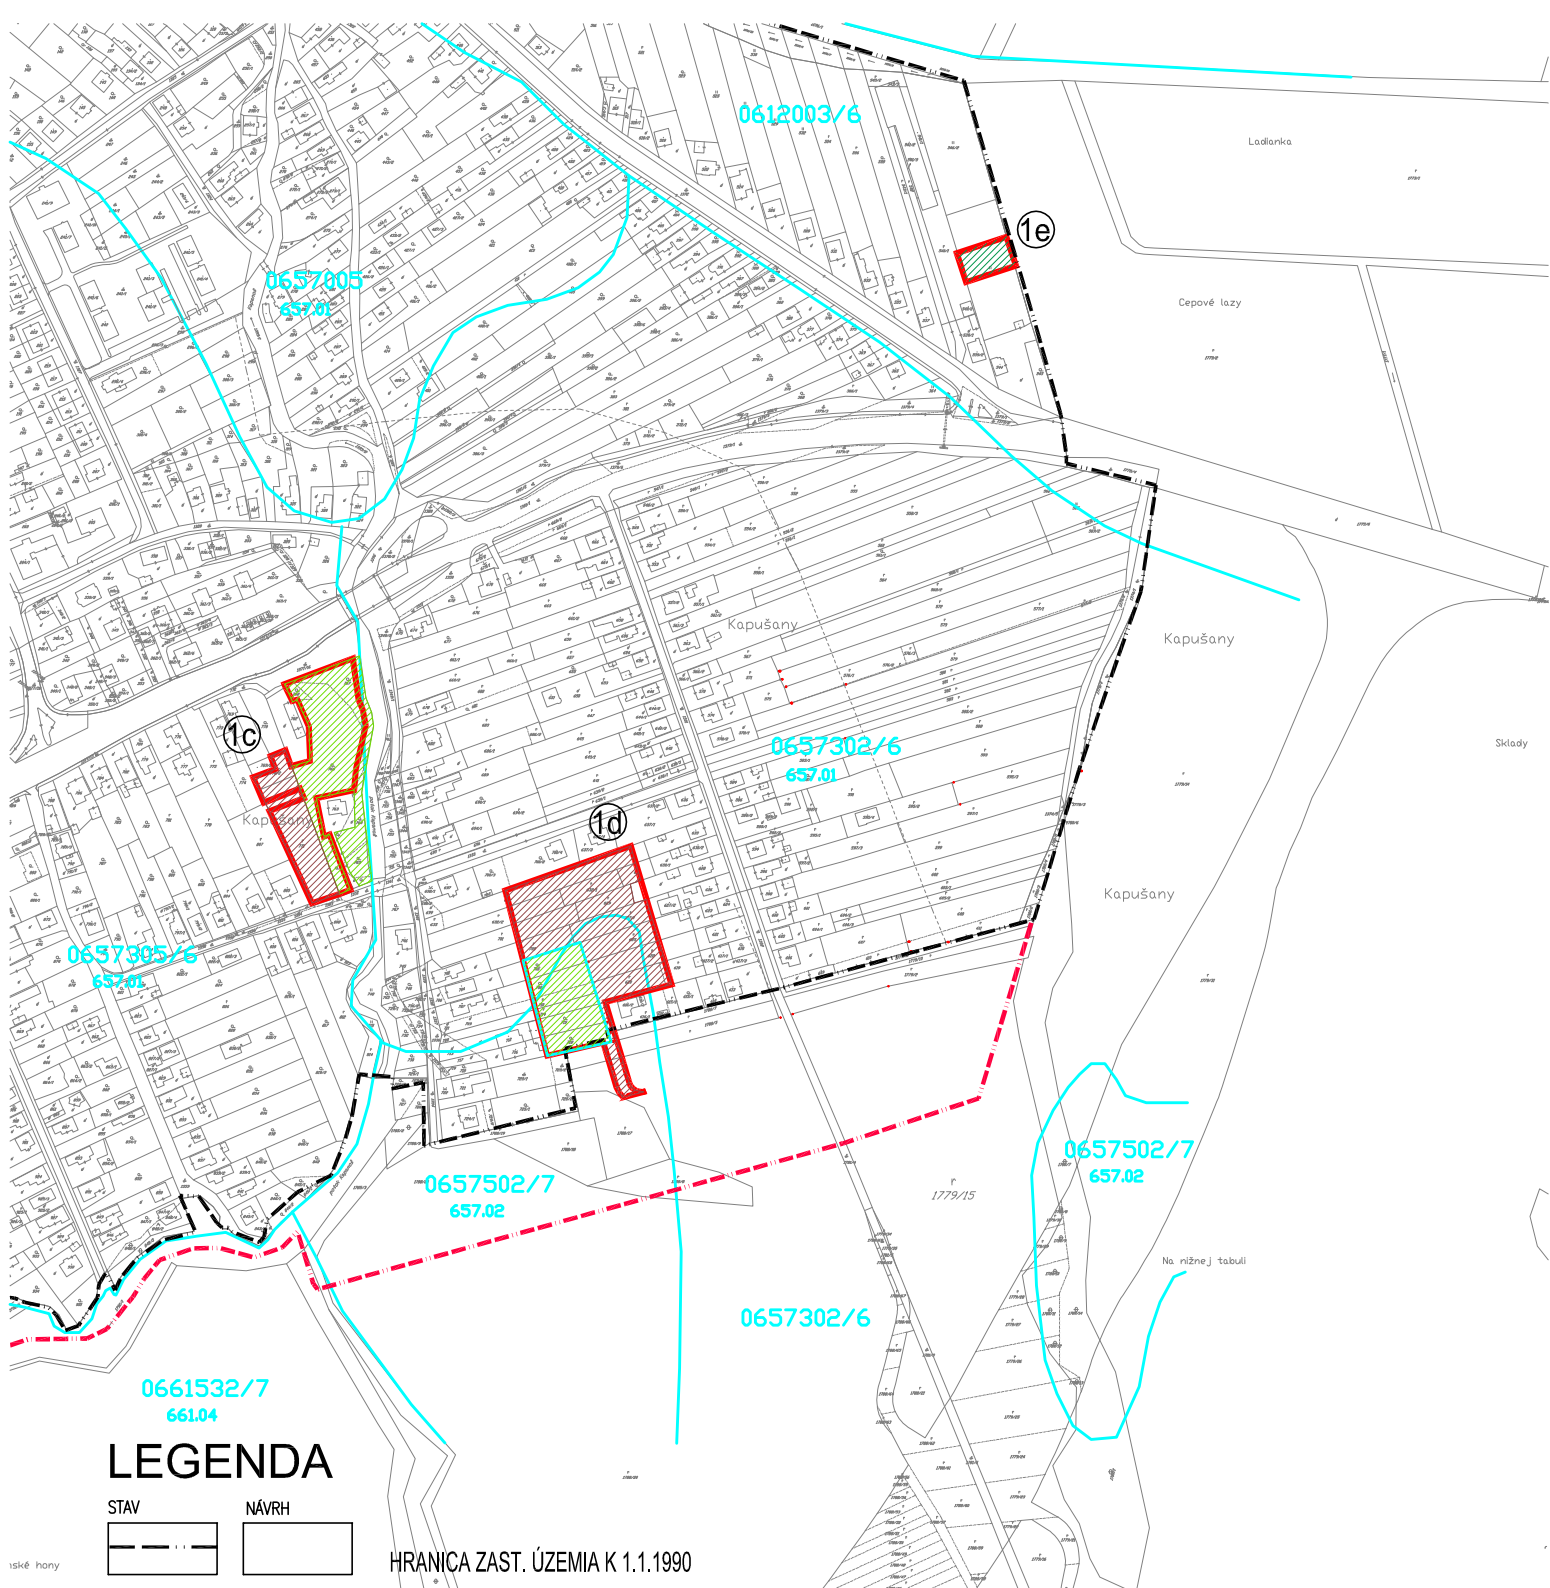

LEGENDA

STAV	NÁVRH

HRANICA ZAST. ÚZEMIA K 1.1.1990

NAVRHOV. ÚPRAVA HRANICE ZAST. ÚZEMIA

PLOCHY ORNEJ PôDY

PLOCHY TTP

PLOCHY ZÁHRAD

LOKALITA ZÁBERU

IDENTIF. ČÍSLO LOKALITY

KAPUŠANY ÚPN-O

ZMENY A DOPLNKY 7/2025

ZÁBER POĽNOHOSPODÁRSKEJ PôDY

m 1 : 5 000 NÁLOŽKA č. 6.2

minorplan

SÚKROMNÝ PROJEKČNÝ ATÉLIER ING ARCH S.DUCAY
PETOFHO 14, 080 01 PREŠOV, TEL. 091/7773413 FAX. 091/7773409