


LEGENDA

NÁVRH

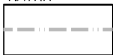


HR. ZASTAVANÉHO ÚZEMIA




PLOCHY OBČIANSKEJ VYBAVENOSTI



HLAVNE PEŠIE CESTY - CHODNÍKY

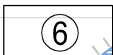

IDENTIF. Č. LOKALITY ZMENY

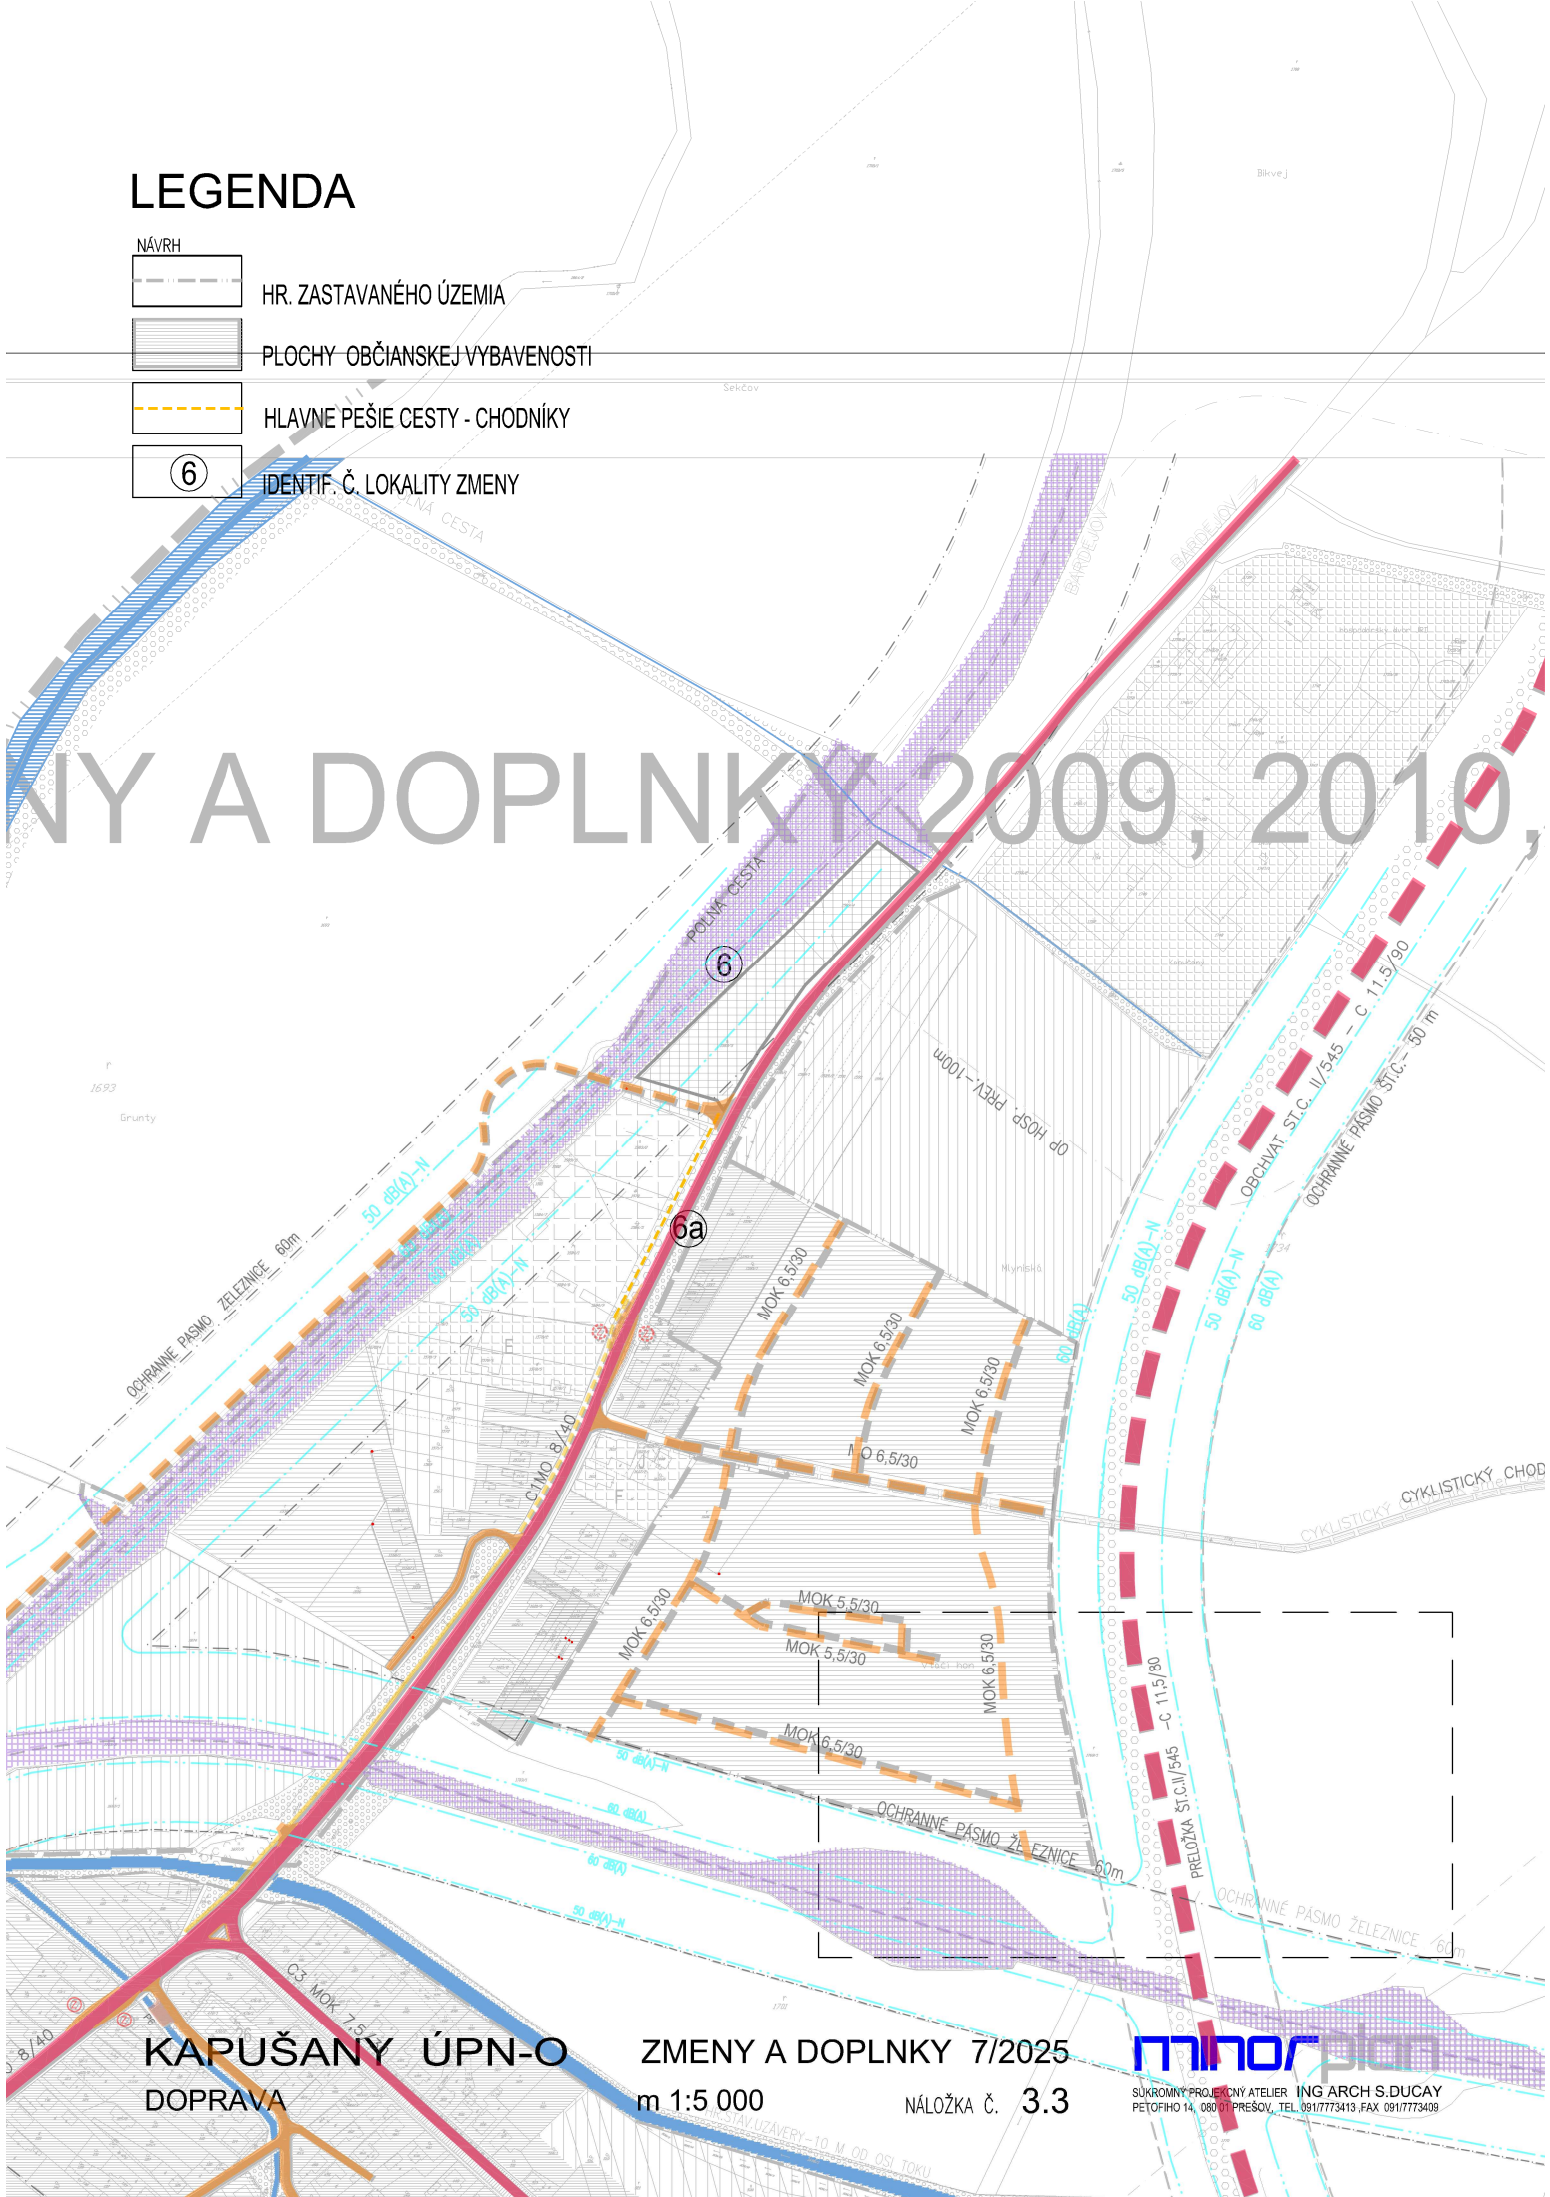

KAPUŠANY ÚPN-O
DOPRAVA

ZMENY A DOPLNKY 7/2025
m 1:5 000
NÁLOŽKA Č. 3.3

MINOR **PIED**
SUKROMNÝ PROJEKČNÝ ATÉLIER ING ARCH S.DUCAY
PETOFIHO 14, 080 01 PREŠOV, TEL. 091/7773413, FAX 091/7773409